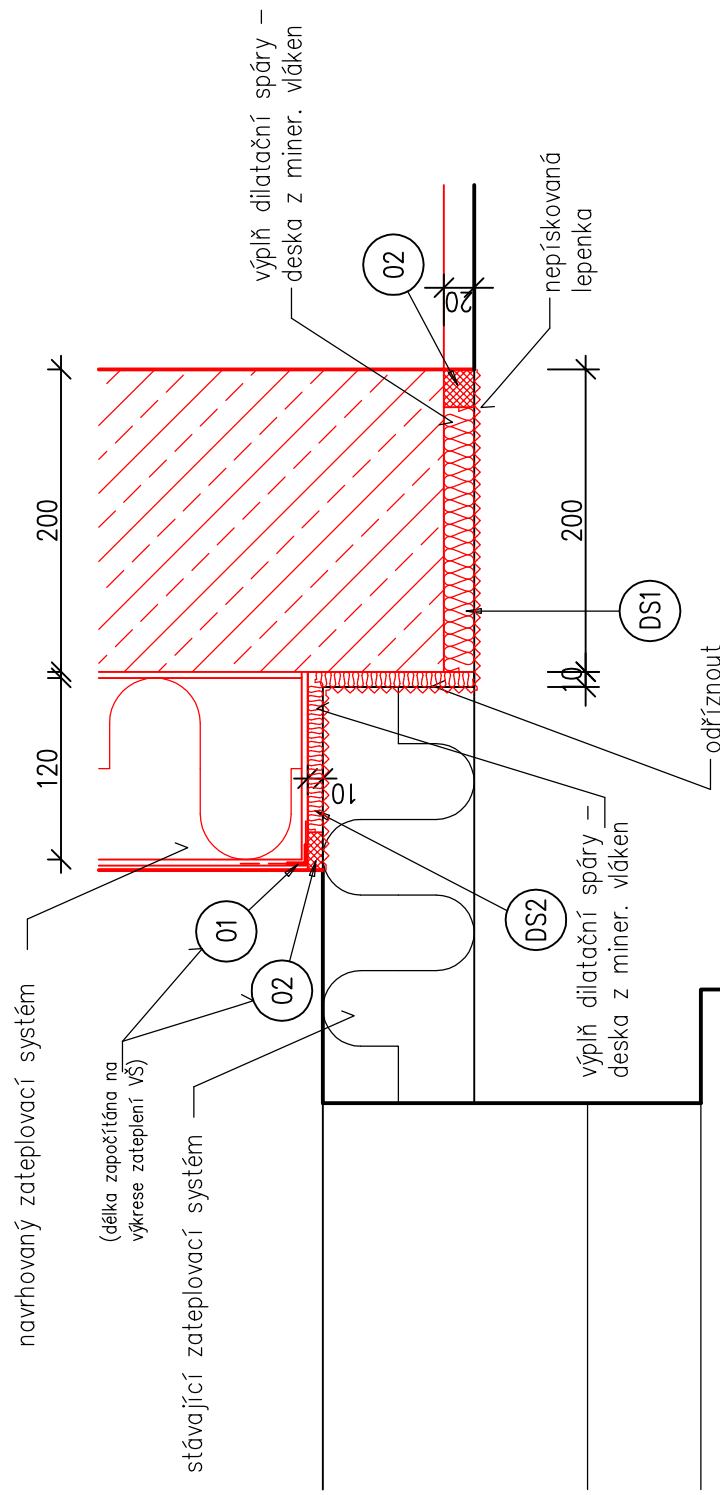


DET 1 1:5

$$11,78 \times 2 = 23,56 \text{ m}$$


LEGENDA

- 01 ETICS rohová lišta z měkčeného PVC s integrovanou síťovinou odolnou vůči alkáliím (100/150 mm)
- 02 Impregnovaná předstlačená pěnová těsnicí páska š=25 mm pro utěsnění dilatačních spár proti přívalemému dešti. Vodotěsnost do 600 kPa, odolnost proti působení UV a povětrnosti (min. tech. standard Ilbruck TP 602 Max)