


Tabulka dotčených místností						
Číslo	Jméno	Plocha [m2]	Podlaha	Strop	Stěny	Poznámka
219a	ČÁST CHODBY	19,54	LITÁ PODLAHA	OVŠ	on 1500 mm (obvod)+OVŠ	KERAMICKÝ SOKL 150 mm
230	UČEBNA KUCHYNĚ	61,21	PVC	OVŠ	on+ko+do(dle výkresu)+OVŠ	PODLAHOVÁ LIŠTA PVC
231	UMÝVÁRNA NÁDOBÍ	10,61	DLAŽBA KERAMICKÁ	OVŠ	on+ko(dle výkresu)+OVŠ	KERAMICKÝ SOKL 150 mm
232	SKLAD	3,49	DLAŽBA KERAMICKÁ	OVŠ	ko 1550 mm(dle výkresu)+OVŠ	KERAMICKÝ SOKL 150 mm
233	WC	1,05	DLAŽBA KERAMICKÁ	OVŠ	on 1620mm(obvod)+OVŠ	KERAMICKÝ SOKL 150 mm
234	ÚKLID	0,91	DLAŽBA KERAMICKÁ	OVŠ	on 1620mm(obvod)+OVŠ	KERAMICKÝ SOKL 150 mm

Celková plocha [m2]: 96,81

OVŠ omítka vápenná štuková  
on olejový nátěr  
ko keramický obklad  
do obklad z dřev. palubek

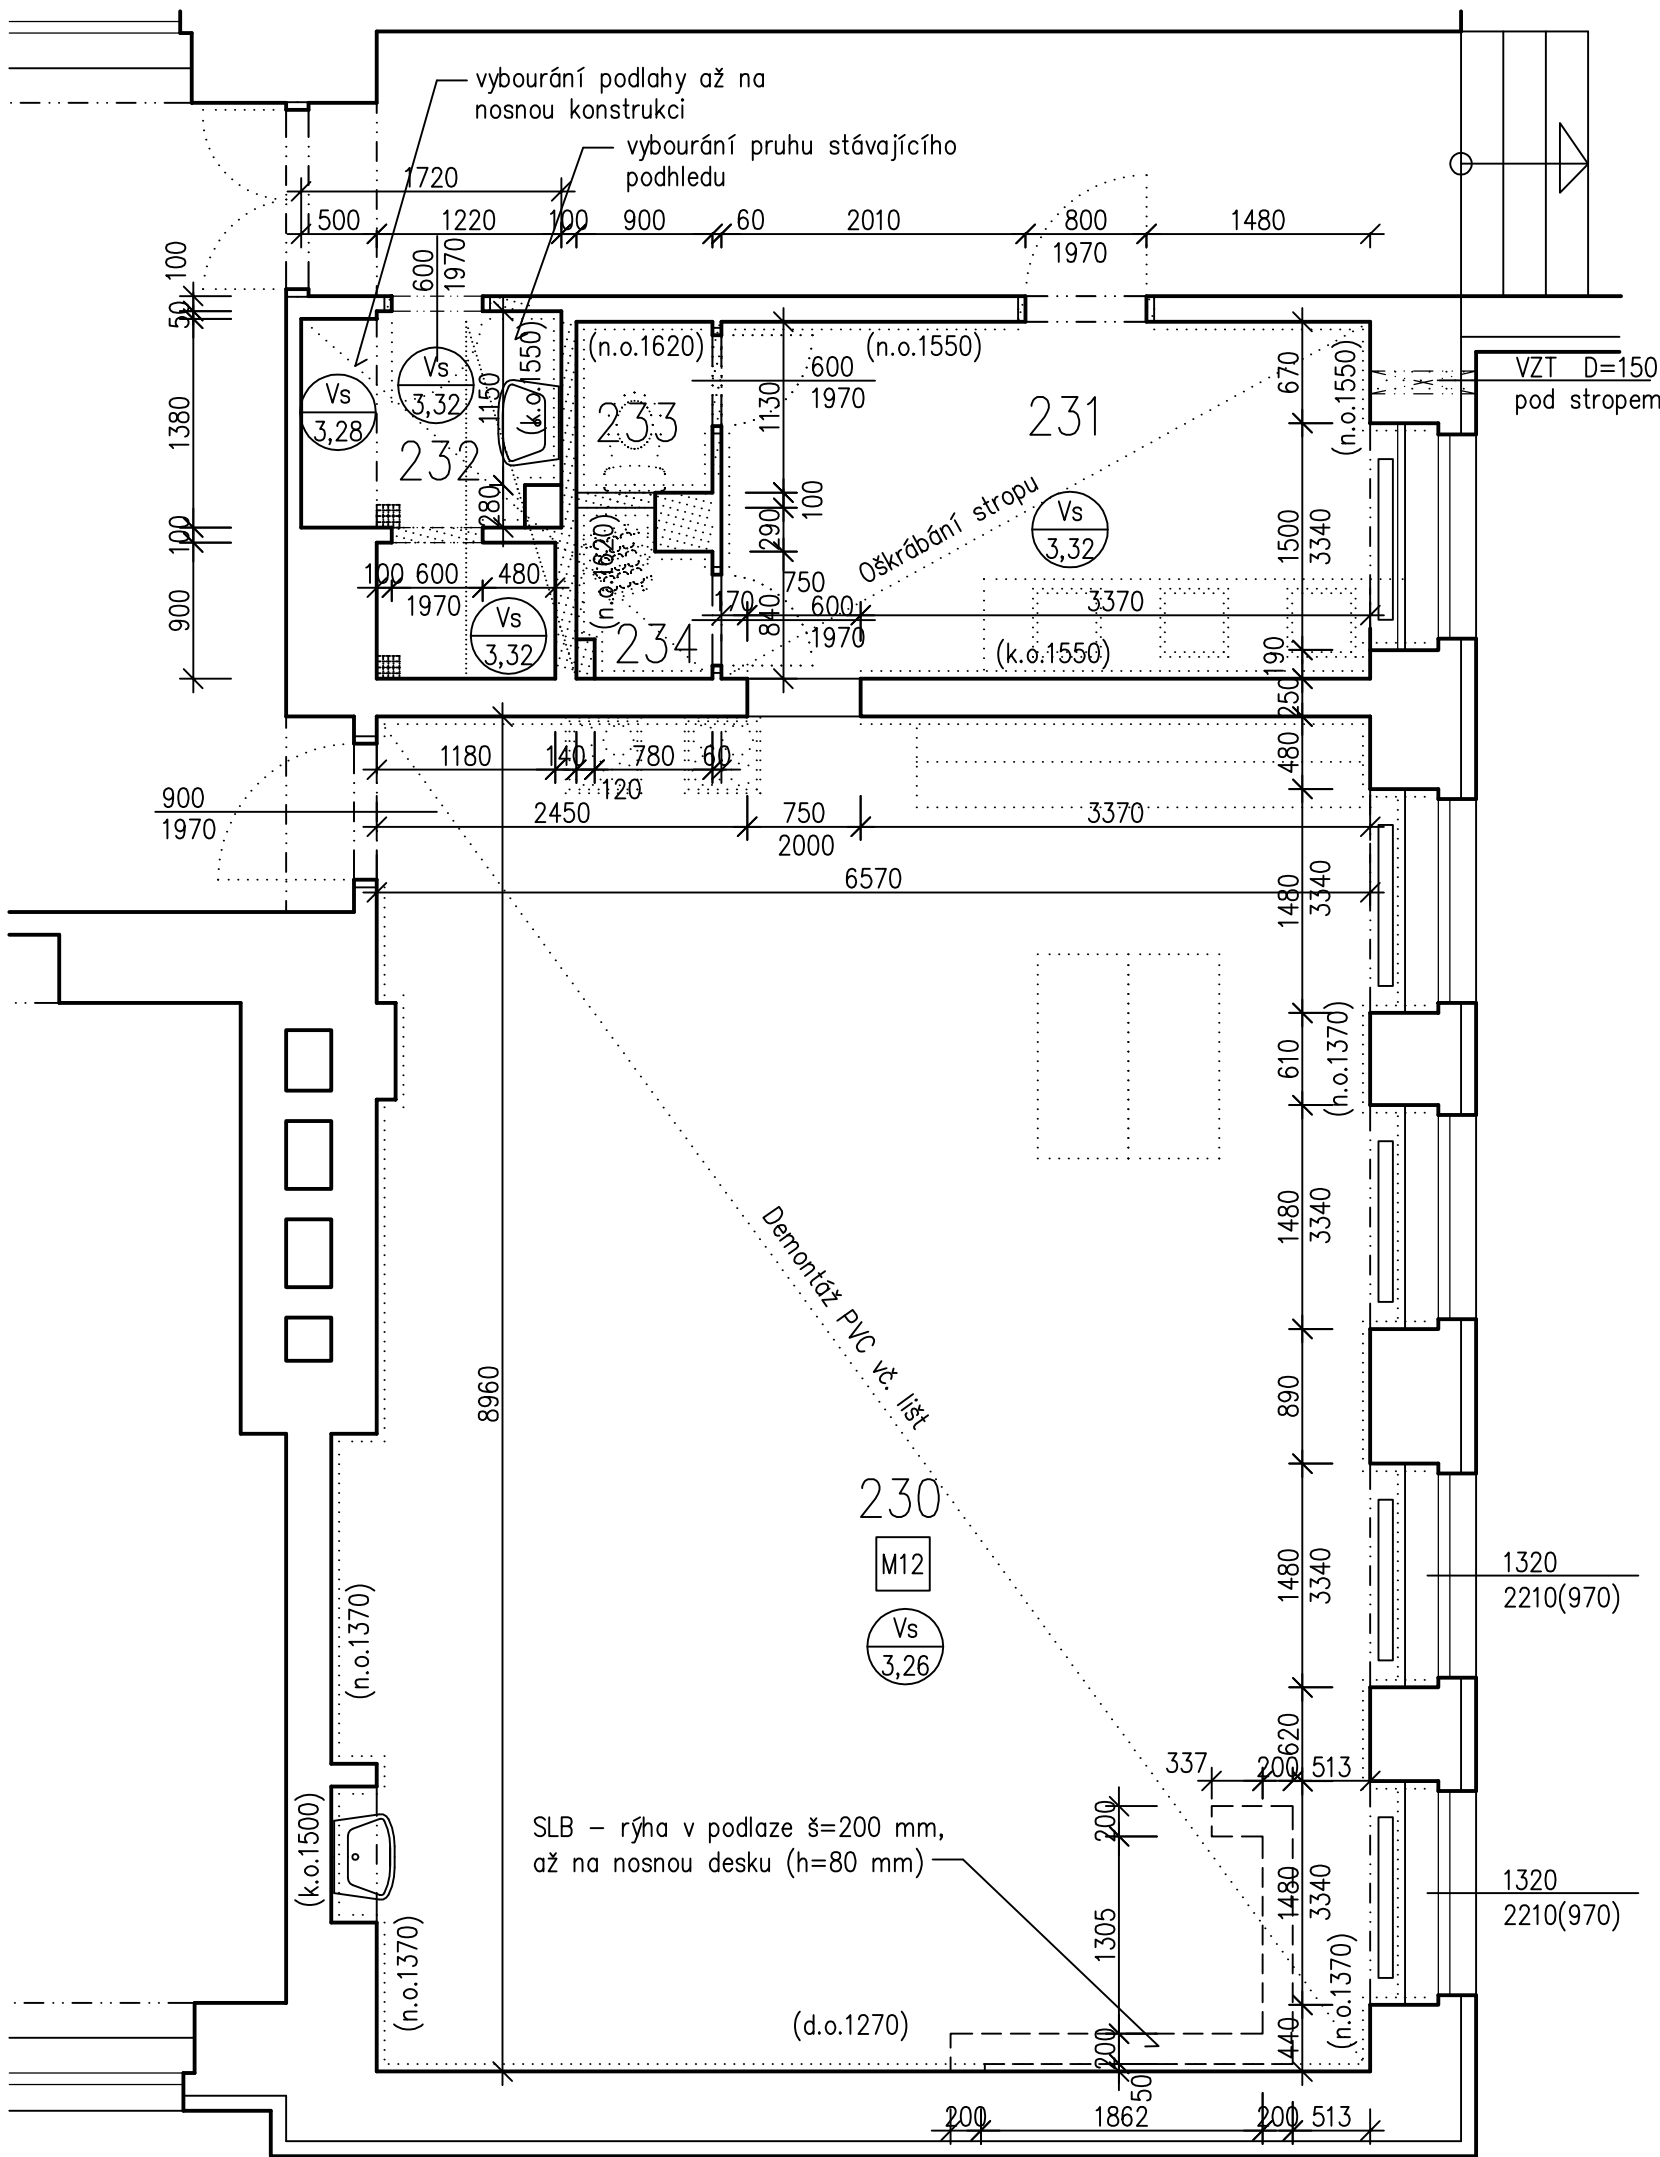

INDEX	ZMĚNA	DATUM	JMÉNO	PODPIS

Vedoucí projektant		Vedoucí zakázky	Zátka Tomáš Ing.		1:50
Projektant	Novotná Renata Ing.	Schválil			
<b>bpo</b> BPO spol. s r.o. Lidická 1239 363 01 OSTROV Tel.: +420353675111 Fax: +420353612416 projekty@bpo.cz www.bpo.cz	ZAKÁZKA: B 1612 Modernizace infrastruktury základních škol v Litvínově - projektová dokumentace  ZŠ Litvínov - Hamr, dok. pro realizaci stavby Dokumentace objektu Architektonicko, stavebně konstrukční část	ČÁST (SO,PS):	OBSAH: <b>Půdorysy 2.NP - bourání</b>	OBJEDNATEL: Město Litvínov	Počet A4
					4
					Stupeň projektu
					PST
					Datum dokončení
					23.07.2018
					Číslo zakázky
					8843-26
					Číslo archivní:
					BPO 2-99931