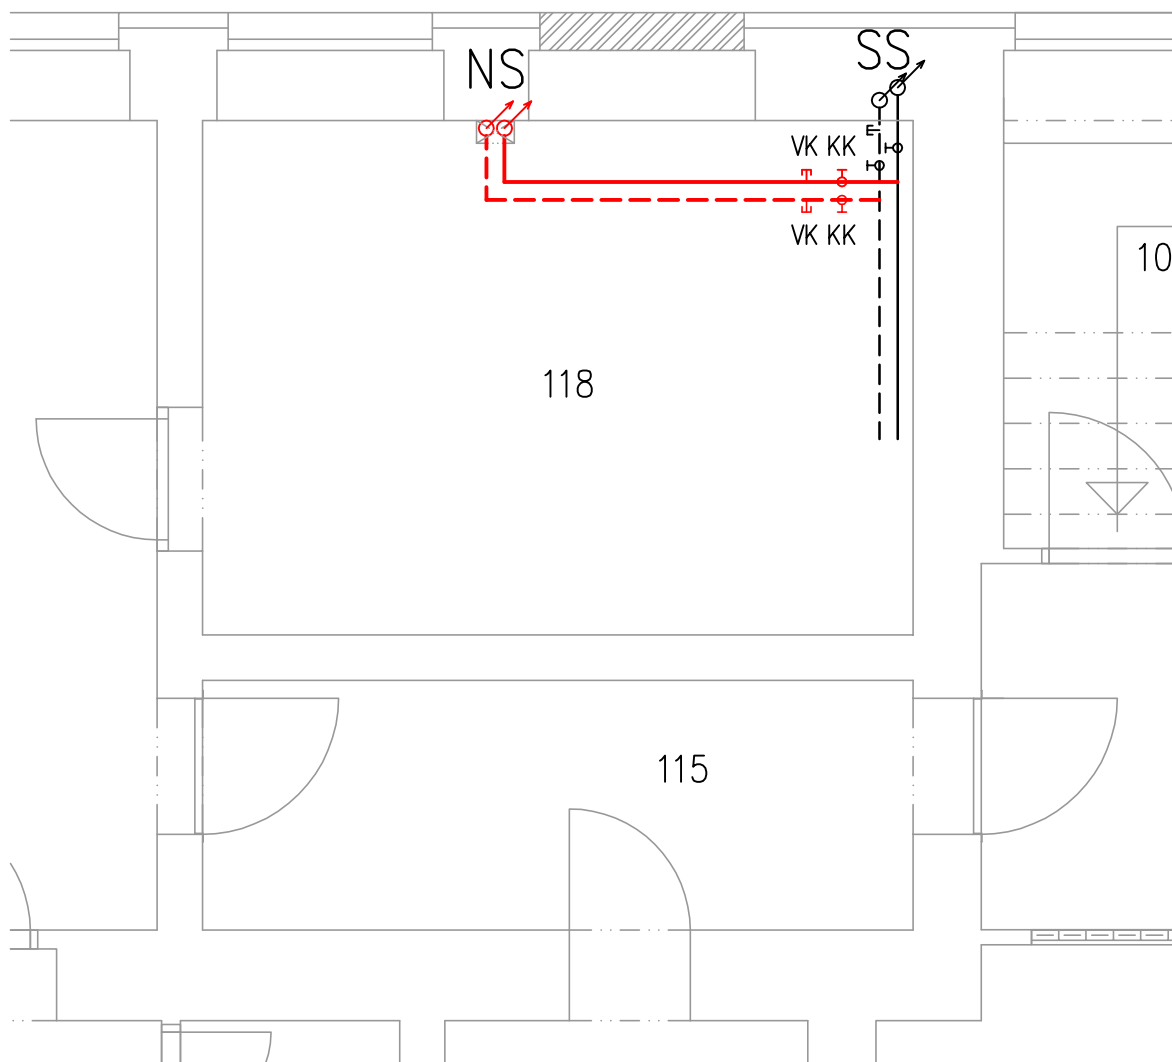


## **VÝKRESOVÁ DOKUMENTACE UT**


 
 

 
# PŮDORYS 1.NP



## POZNÁMKA

– podrobnější popis těles a nastavení viz Technická zpráva  
UT

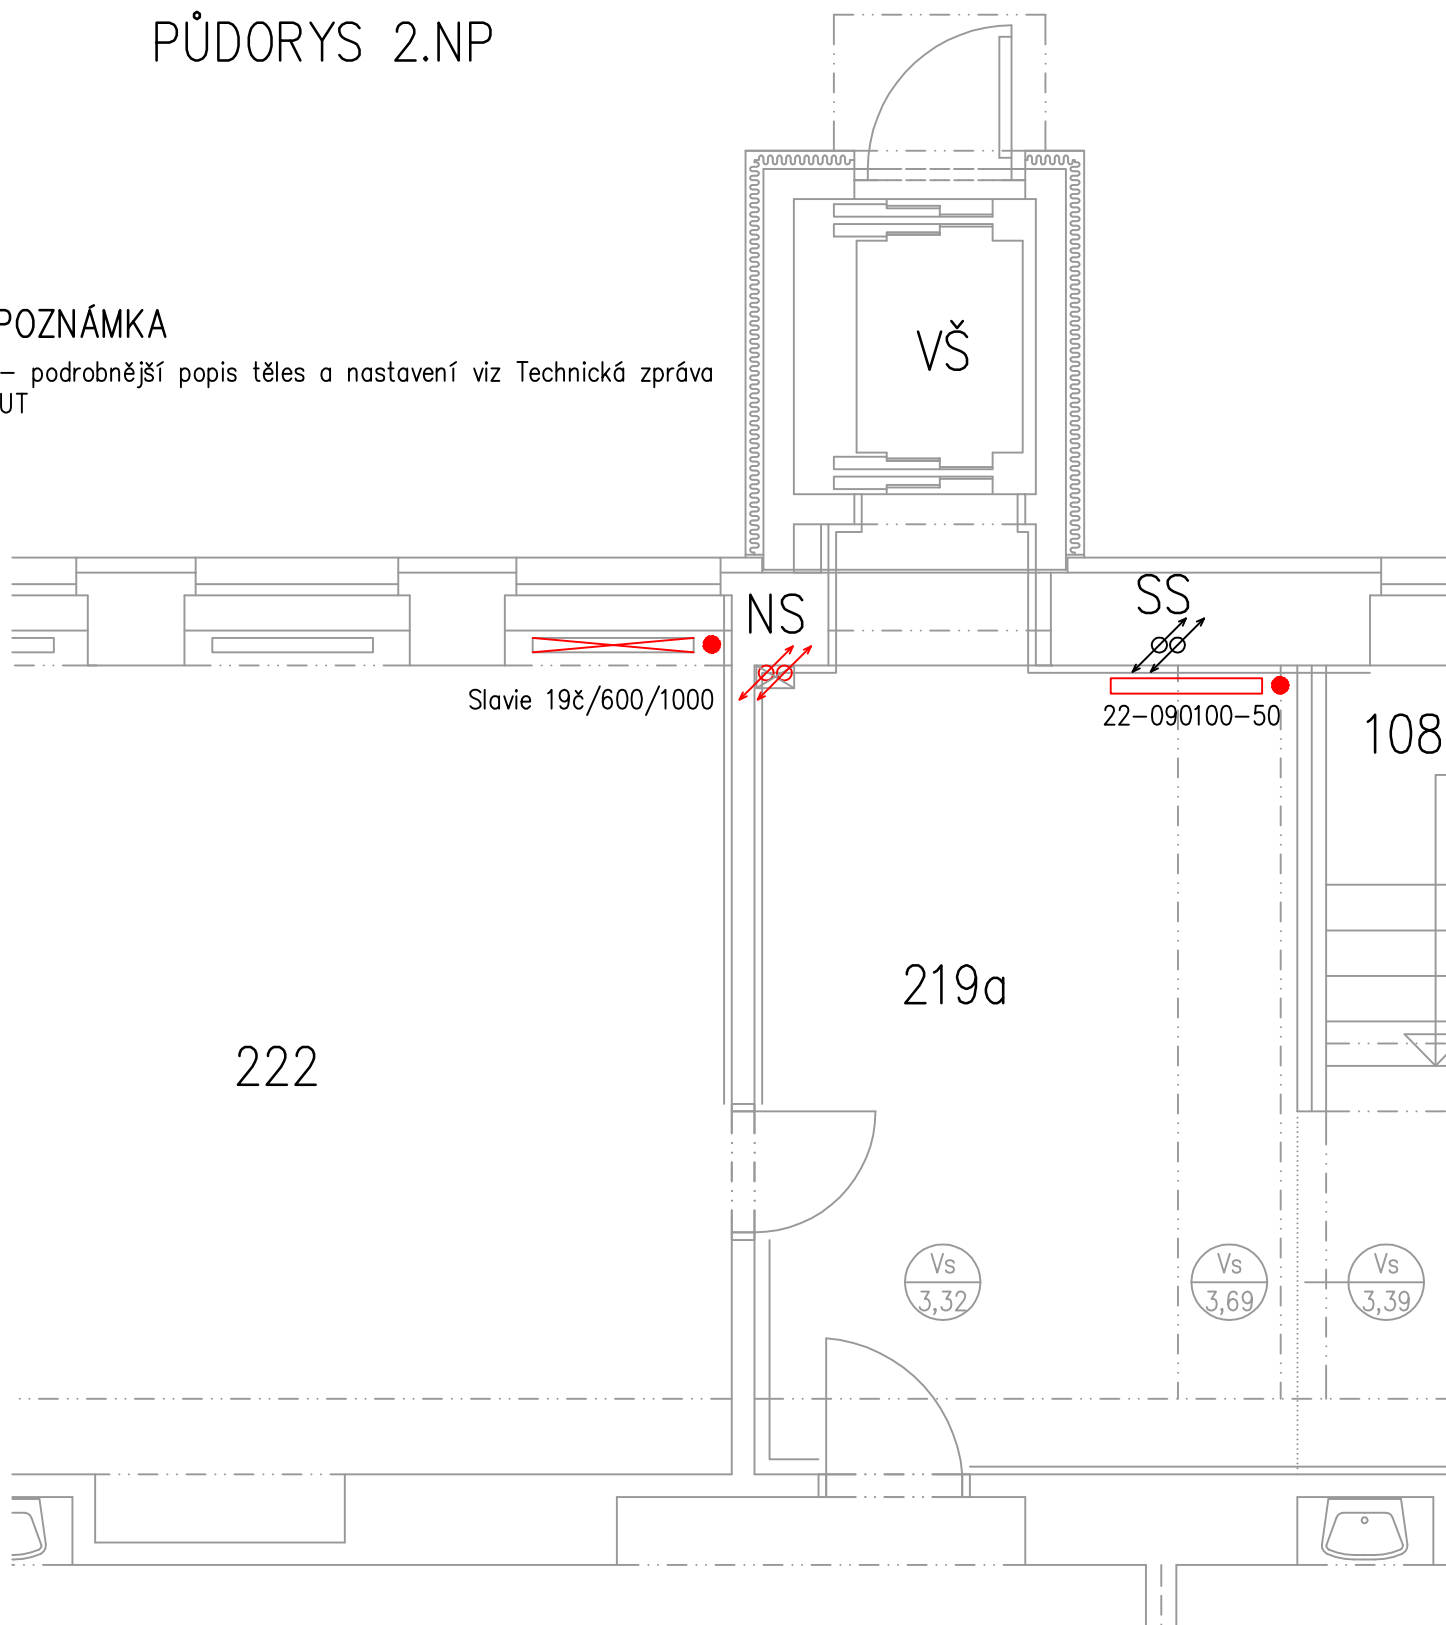
## LEGENDA

	Otopné těleso nové – Korado Radik Klasik
	Otopné těleso stávající
	Otopné těleso stávající – přesun po demontáži
	Nové potrubí UT
	Stávající potrubí UT



 

 
# PŮDORYS 2.NP

## POZNÁMKA

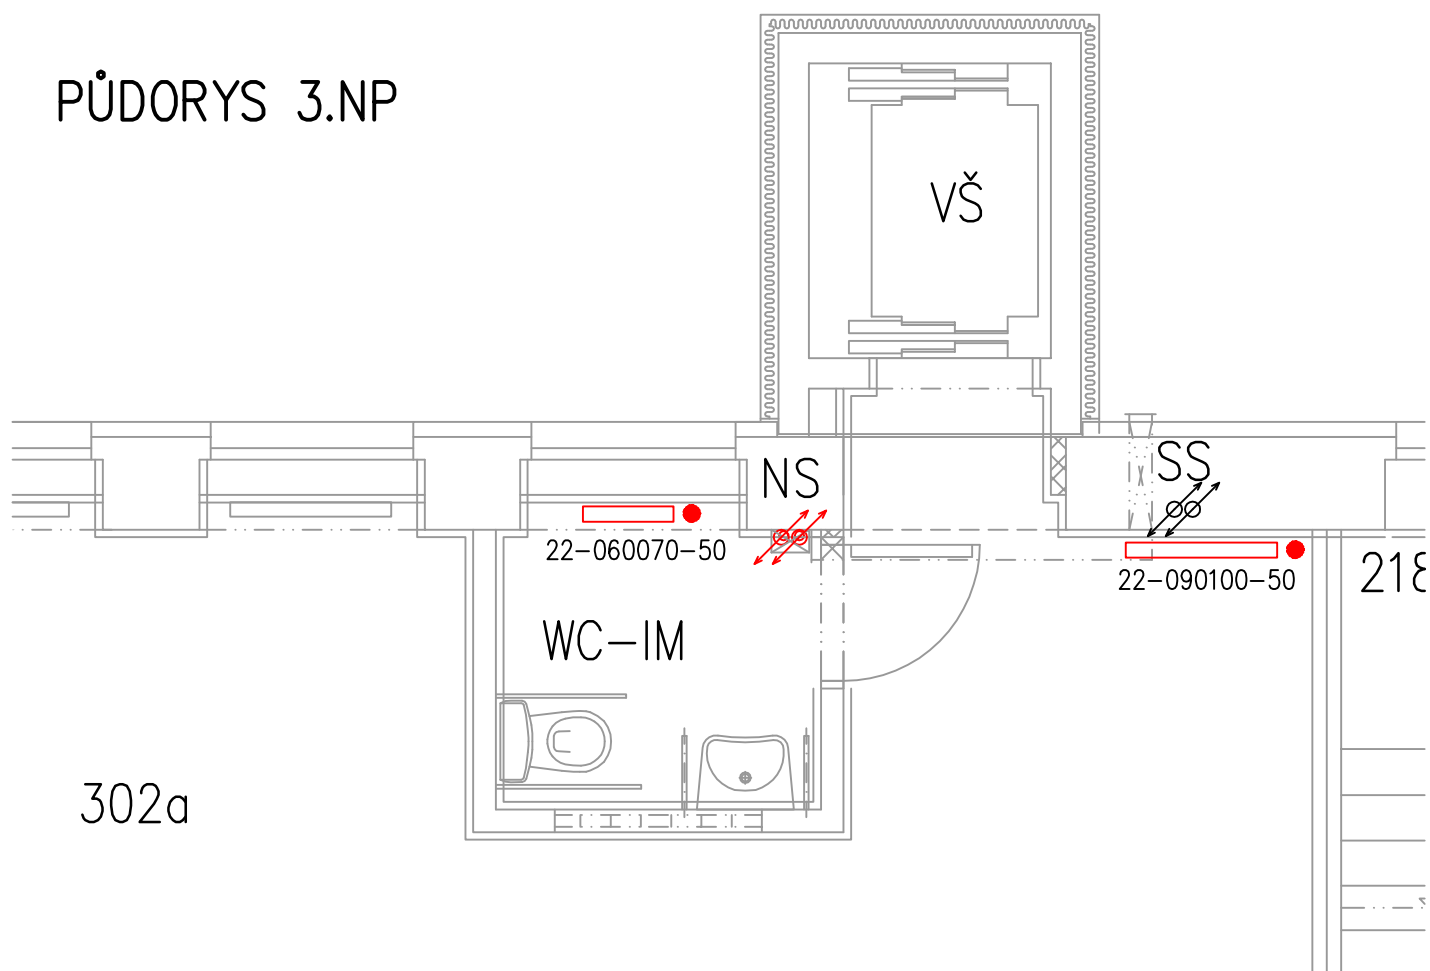
– podrobnější popis těles a nastavení viz Technická zpráva  
UT



## LEGENDA

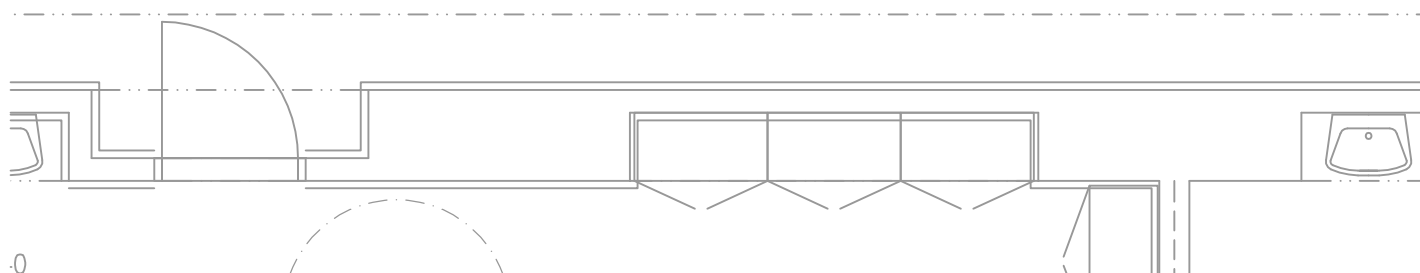
-  Otopné těleso nové – Korado Radik Klasik
-  Otopné těleso stávající
-  Otopné těleso stávající – přesun po demontáži
-  Nové potrubí UT
-  Stávající potrubí UT

# PŮDORYS 3.NP


 
 




## POZNÁMKA

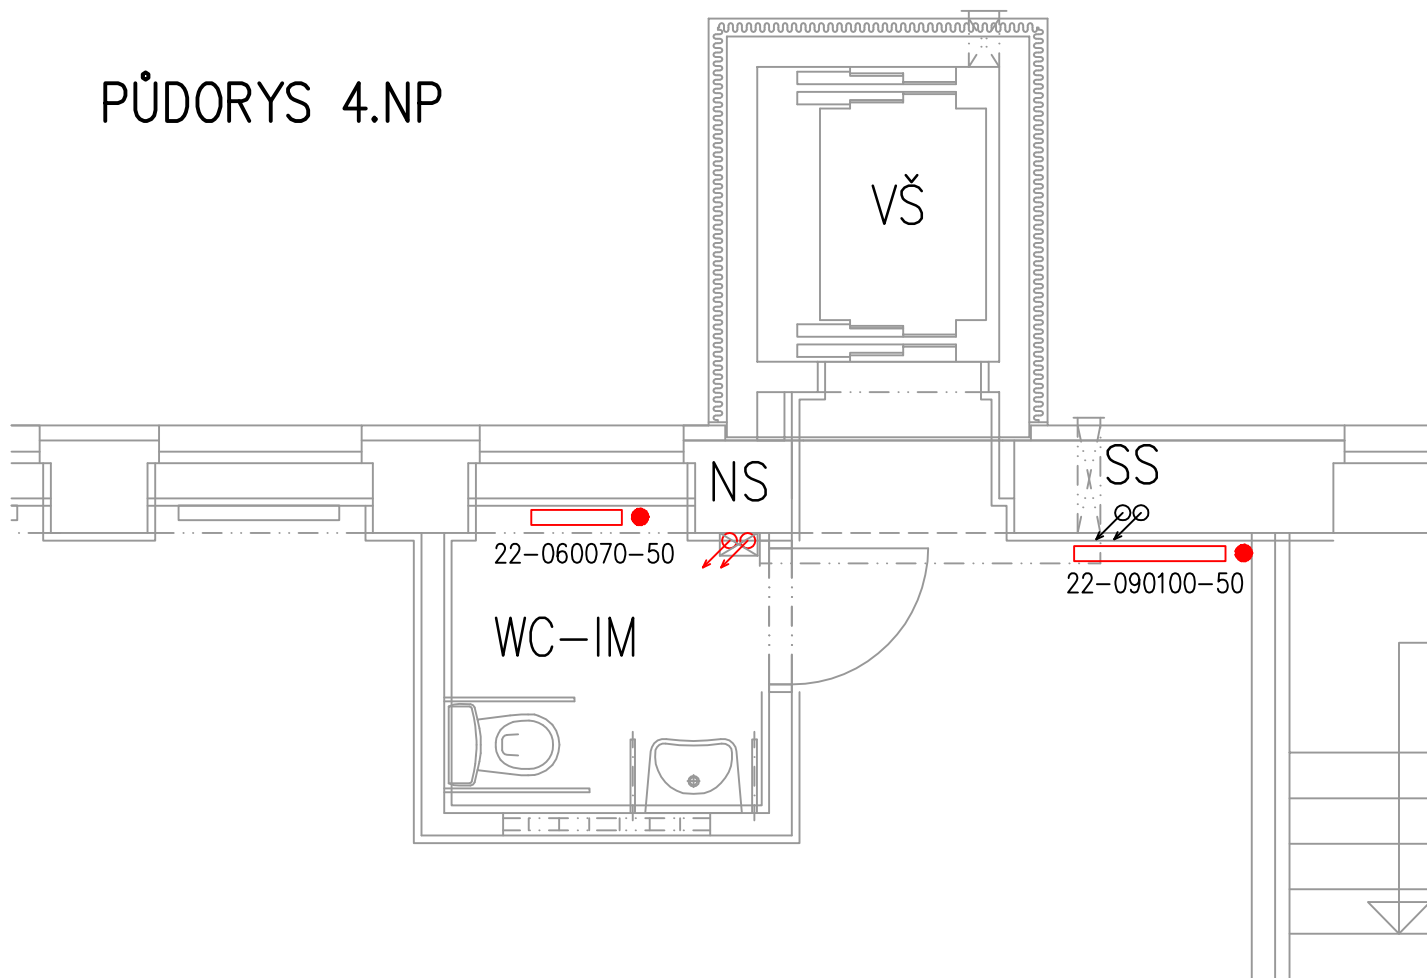
– podrobnější popis těles a nastavení viz Technická zpráva  
UT



## LEGENDA

	Otopné těleso nové – Korado Radik Klasik
	Otopné těleso stávající
	Otopné těleso stávající – přesun po demontáži
	Nové potrubí UT
	Stávající potrubí UT

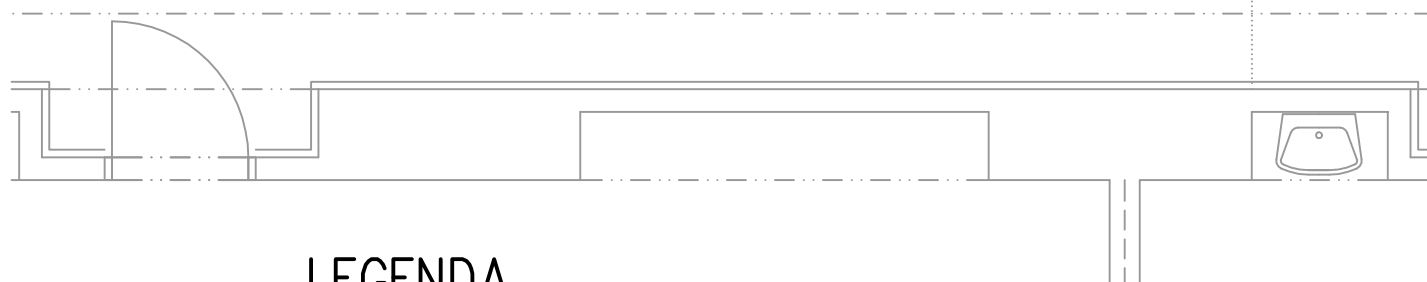
# PŮDORYS 4.NP



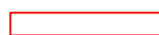
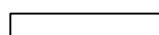
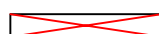

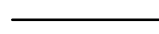
## POZNÁMKA

– podrobnější popis těles a nastavení viz Technická zpráva  
UT

401a



## LEGENDA

-  Otopné těleso nové – Korado Radik Klasik
-  Otopné těleso stávající
-  Otopné těleso stávající – přesun po demontáži
-  Nové potrubí UT
-  Stávající potrubí UT