


Schema stoupaček-WC pro imobilní-1:50  
ZDRAVOTNĚ TECHNICKÉ INSTALACE

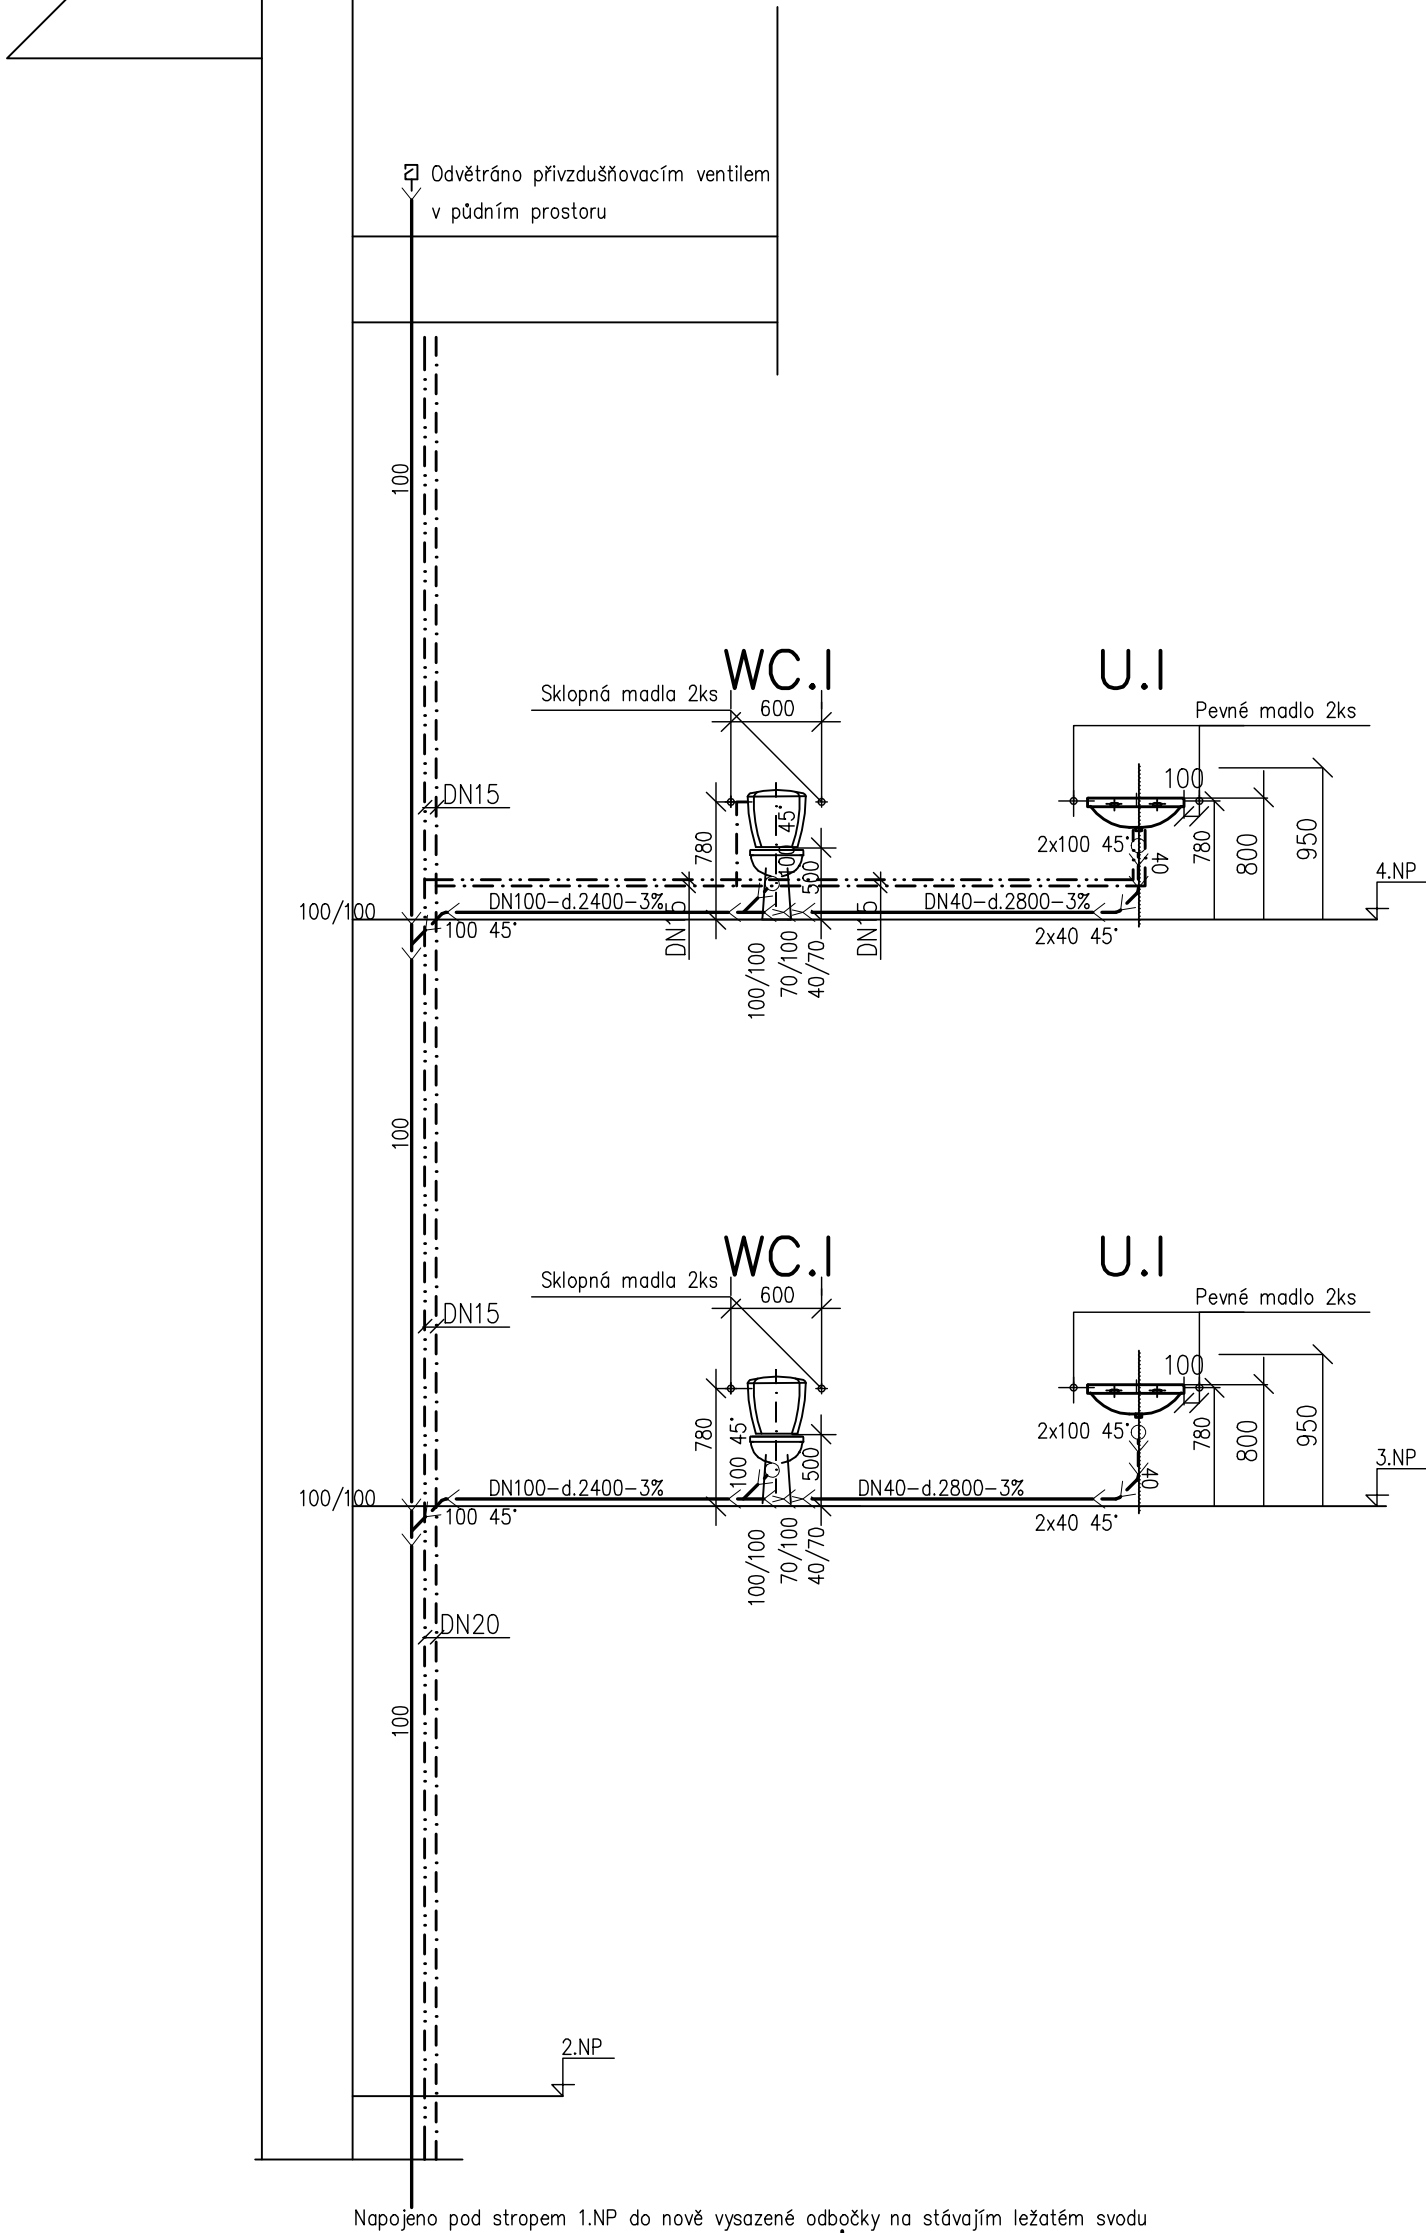

LEGENDA ZAŘIZOVACÍCH PŘEDMĚTŮ

Označ.	Popis prvku,název série	Ks
WC.I	Klozet kombi pro imobilní s výškou 46cm+WC nádrž Madlo pevné +madlo skopné	2
U.I	Umyvadlo ,keramické glazované zdravotní 50cm s otvorem pro baterii Umyvadlová baterie stojánková jednopáková chrom Rohové ventily + sifon chrom 2xMadlo pevné	2


LEGENDA MATERIÁLŮ VODY

-----	POTRUBÍ PPR PN10 PRO ROZVOD SV
-----	POTRUBÍ PPR PN16 PRO ROZVOD TV

LEGENDA MATERIÁLŮ ROZVODŮ KANALIZACE

-----	LEŽATÝ ROZVOD KANALIZACE Z PP HT
-------	----------------------------------

INDEX	ZMĚNA	DATUM	JMÉNO	PODPIS

Vedoucí projektant		Vedoucí zakázky	Zátka Tomáš Ing.		1:50	
Projektant	Žemličková Martina	Schválil				
 BPO spol. s r.o. Lidická 1239 363 01 OSTROV  Tel.: +420353675111 Fax: +420353612416  projekty@bpo.cz www.bpo.cz	ZAKÁZKA:	B 1612 Modernizace infrastruktury základních škol v Litvínově - projektová dokumentace			Počet A4	Pořadové číslo
					3	
					Stupeň projektu	
					PST	10
	ČÁST (SO,PS):	ZŠ Litvínov - Hamr, dok. pro realizaci stavby Dokumentace objektu Zdravotně technické instalace			Datum dokončení	
					23.07.2018	
OBSAH:	Schema stoupaček vody a kanalizace			Číslo zakázky		
				8843-26		
	OBJEDNATEL:	Město Litvínov			Číslo archivní:	
					BPO 5-99909	