

BLOKOVÉ SCHÉMA SLABOPROUDU

5.NP

5.NP

4.NP



4.NP

3.NP

3.NP

2.NP


2.NP

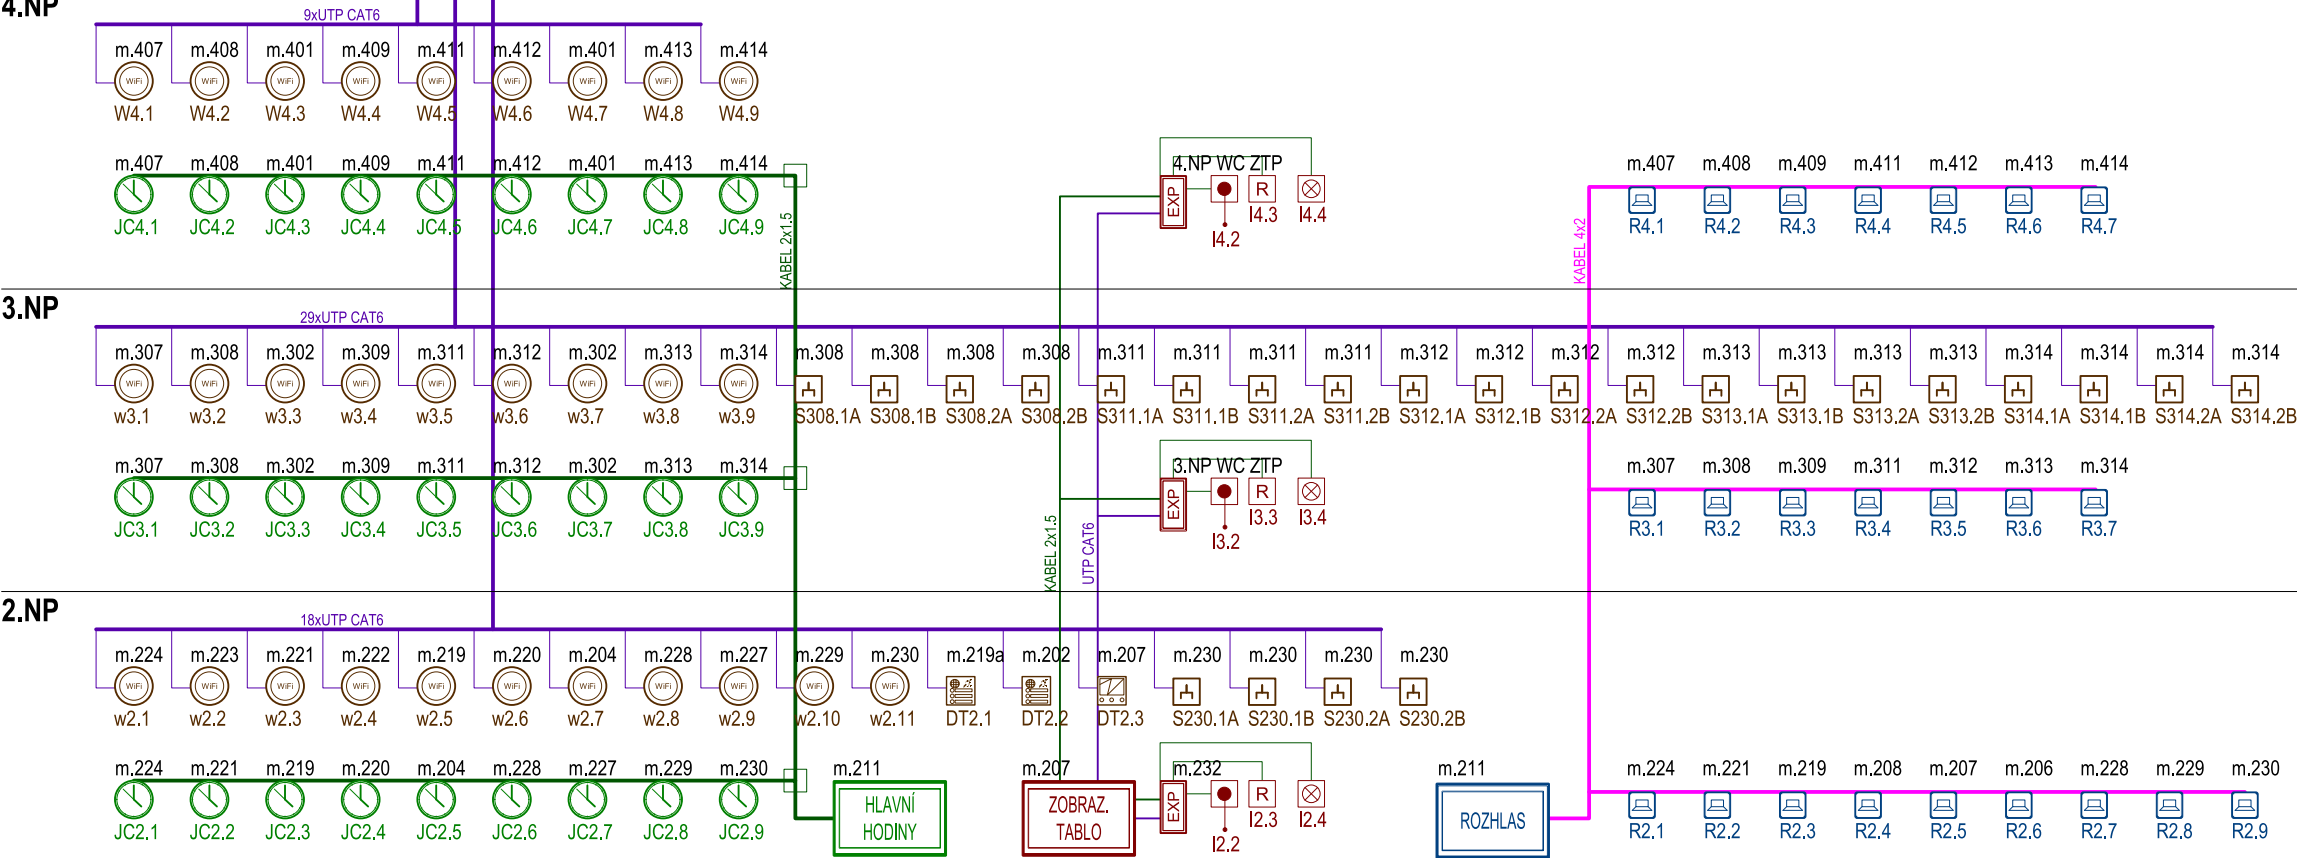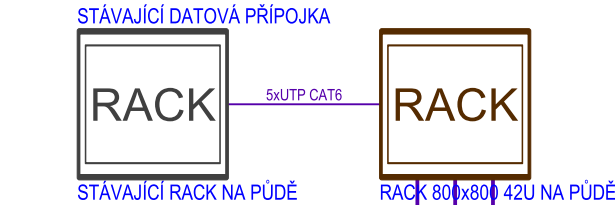

LEGENDA ZNAČEK:

- EXP ŘÍDICÍ JEDNOTKA SYSTÉMU PŘIVOLÁNÍ POMOCI - WC ZTP
- R RESETOVACÍ TLAČÍTKO
- ⊗ SIGNALIZACE (OPTICKÁ + AKUSTICKÁ) PŘIVOLÁNÍ POMOCI - WC ZTP
- TÍŠŇOVÉ TLAČÍTKO - TAHOVÉ (ŠŤŮRA K PODLAŽE)
- [-] DATOVÁ ZÁSUVKA RJ45
- WIFI WIFI AP 2.4 / 5 GHz SPRÁVOVATELNÝ
- 🕒 HODINY JEDNOTNÉHO ČASU
- 📀 REPRODUKTOR ŠKOLNÍHO ROZHLASU
- 📞 ZVONKOVÉ TABLO S INDUKČNÍ SMYČKOU
- 📺 VIDEOTELEFON

INDEX	ZMĚNA		DATUM	JMÉNO	PODPIS

Vedoucí projektant			Vedoucí zakázky	Zátka Tomáš Ing.		-
Projektant	Beran Jan		Schválil			
<div> BPO spol. s r.o. Lidická 1239 363 01 OSTROV Tel.: +420353675111 Fax: +420353612416 projekty@bpo.cz www.bpo.cz</div>	ZAKÁZKA:	B 1612 Modernizace infrastruktury základních škol v Litvínově - projektová dokumentace	ZŠ Litvínov - Hamr, dok. pro realizaci stavby Dokumentace objektu Slaboproudá zařízení	Počet A4	5	Pořadové číslo
				2		
				Stupeň projektu		
				PST		
				Datum dokončení		
	03/2018					
OBSAH:	OBJEDNATEL:	Město Litvínov	Číslo zakázky	8843-26		Číslo archivní: BPO 3-99860
				8843-26		