



VÝTAH 4.NP + WC IMO 1:50

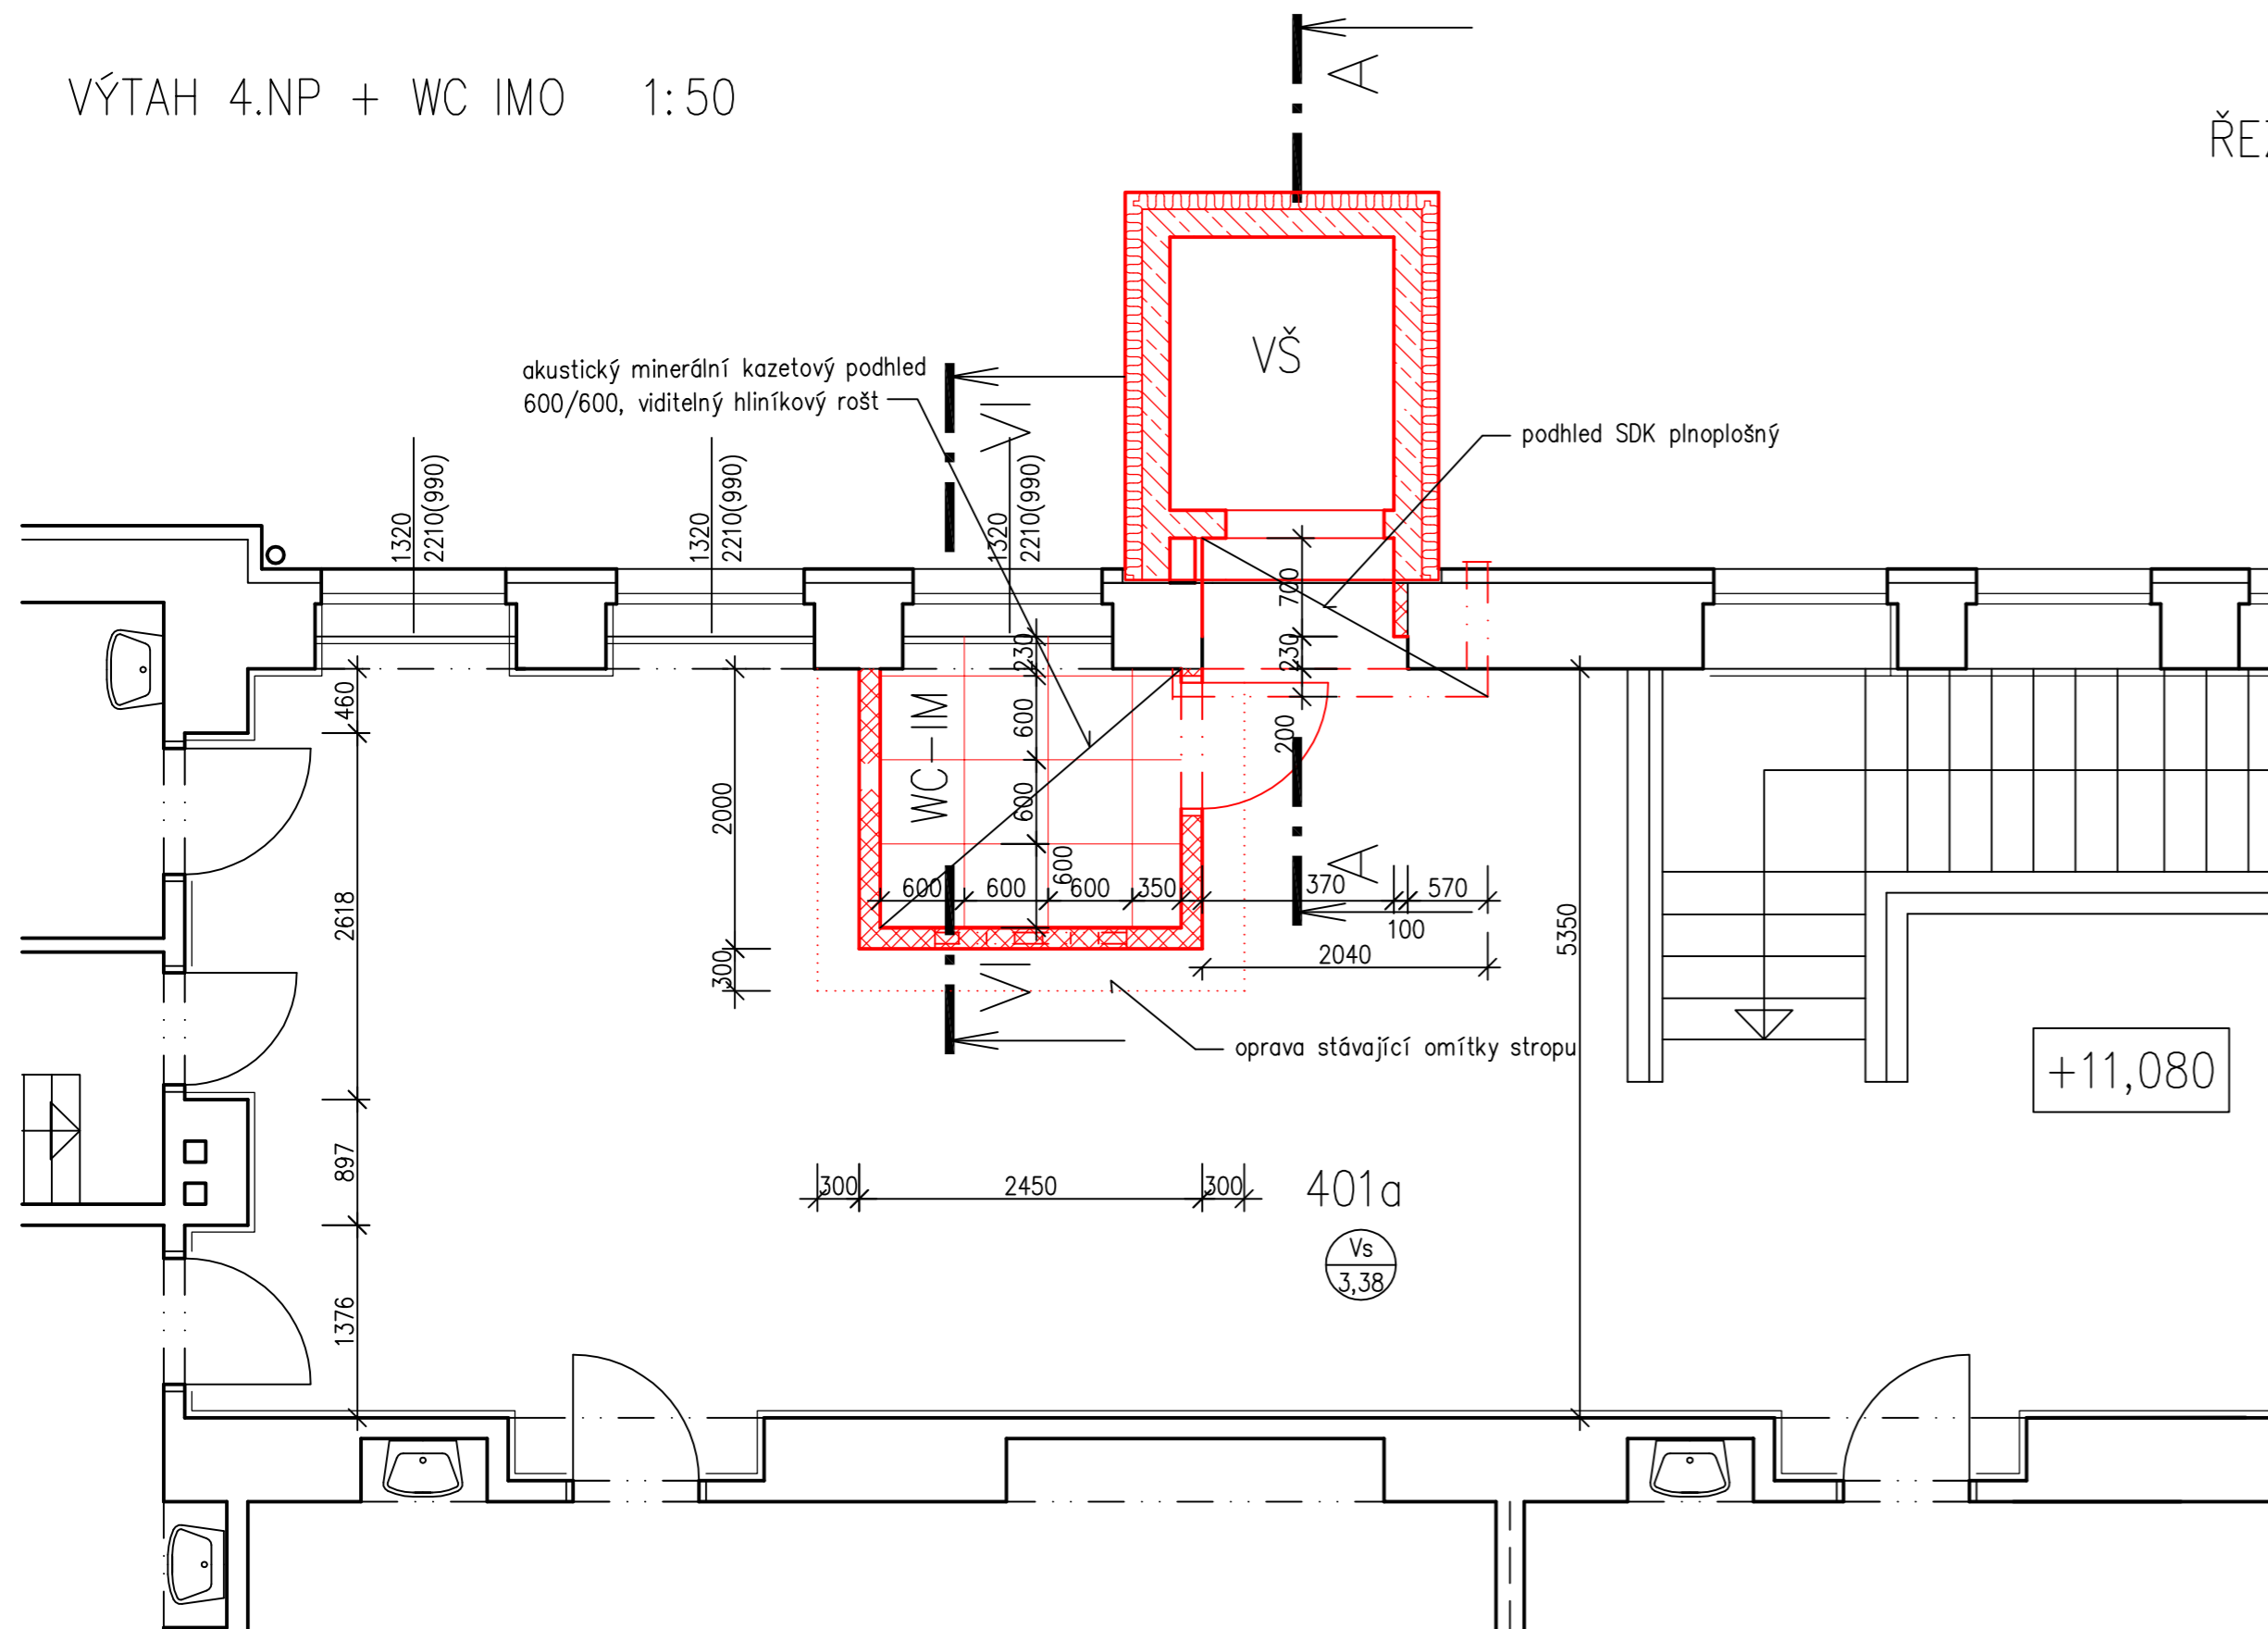


ŘEZ VI-VI 1:50

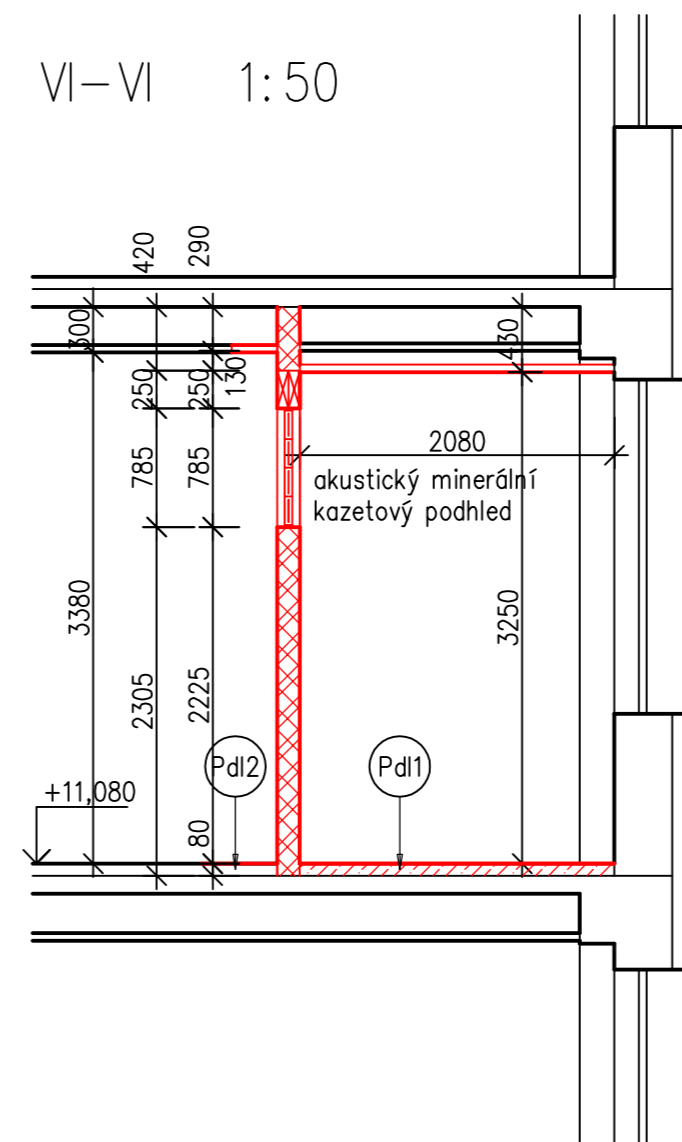

## LEGENDA MATERIÁLŮ

- |   |  |
|---|--|
|  | Stávající konstrukce   |
|  | Upravované a nové konstrukce   |
|  | Nosné zdivo z betonových tvárnic pro ztracené bednění konstrukčně vyztužené + probetonované          |
|  | Železobeton  |
|  | Zdivo z tvárnic z lehčeného keramického betonu   |
|  | Podkladní nosná vrstva – kamenná drť 8/16,11/22,16/32 (příp. směs)                                   |
|  | Zásyp hutněný po vrstvách (zemina z výkopu)  |
|  | Prostý beton   |
|  | Zdivo z keramických tvárnic a příčekovek, pevnostní třída P4, zděné na VCM M5, prvky jednoho systému |
|  | Zdivo z CP na VCM M5 tl. 150 mm  |
|  | Hrubé drcené kamenivo fr. 16–32 mm   |
|  | Prostý beton C8/10   |
|  | Beton C20/25 XF3 se sítí   |

[illegible]

Vedoucí projektant		Vedoucí zakázky	Zátko Tomáš Ing.		1:50
Projektant	Novotná Renata Ing.	Schválil			
 <p> <b>BPO spol. s r.o.</b>          Lidická 1239          363 01 OSTROV            Tel.: +420353675111          Fax: +420353612416            projekty@bpo.cz          www.bpo.cz       </p>	ZAKÁZKA: B 1612 Modernizace infrastruktury základních škol v Litvínově - projektová dokumentace  ZŠ Litvínov - Hamr, dok. pro realizaci stavby Dokumentace objektu Architektonicko, stavebně konstrukční část  <b>4.NP - Podhledy</b>			Počet A4	Pořadové číslo  <div style="font-size: 48px; font-weight: bold;">14</div>
				3	
				Stupeň projektu	
				PST	
				Datum dokončení	
	ČÁST (SO,PS):			23.07.2018	
	OBSAH:			Číslo zakázky	
				8843-26	
OBJEDNATEL:			Město Litvínov	Číslo archivní:	
				BPO 5-99942	