



POHLED SV a JZ

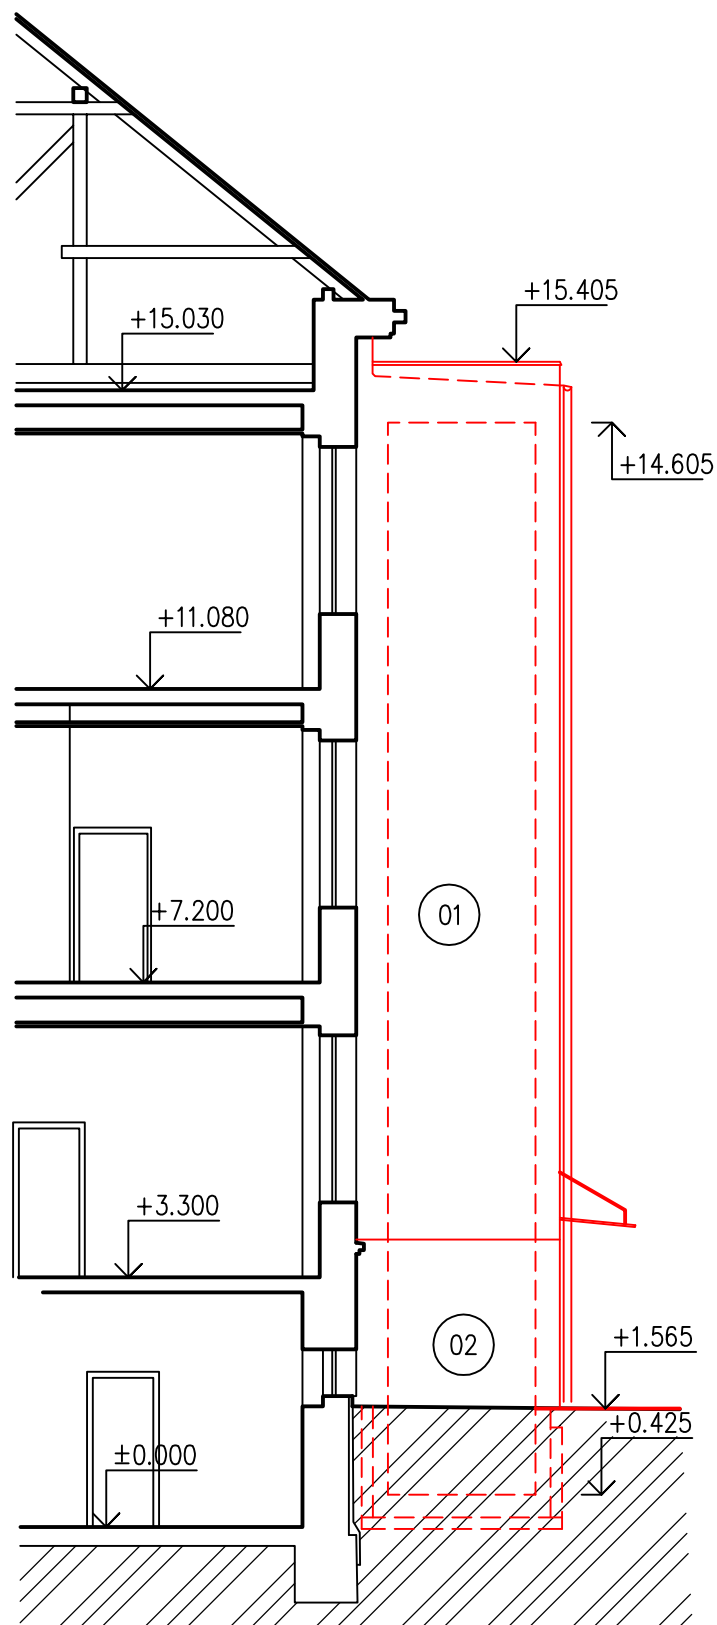


POHLED SZ

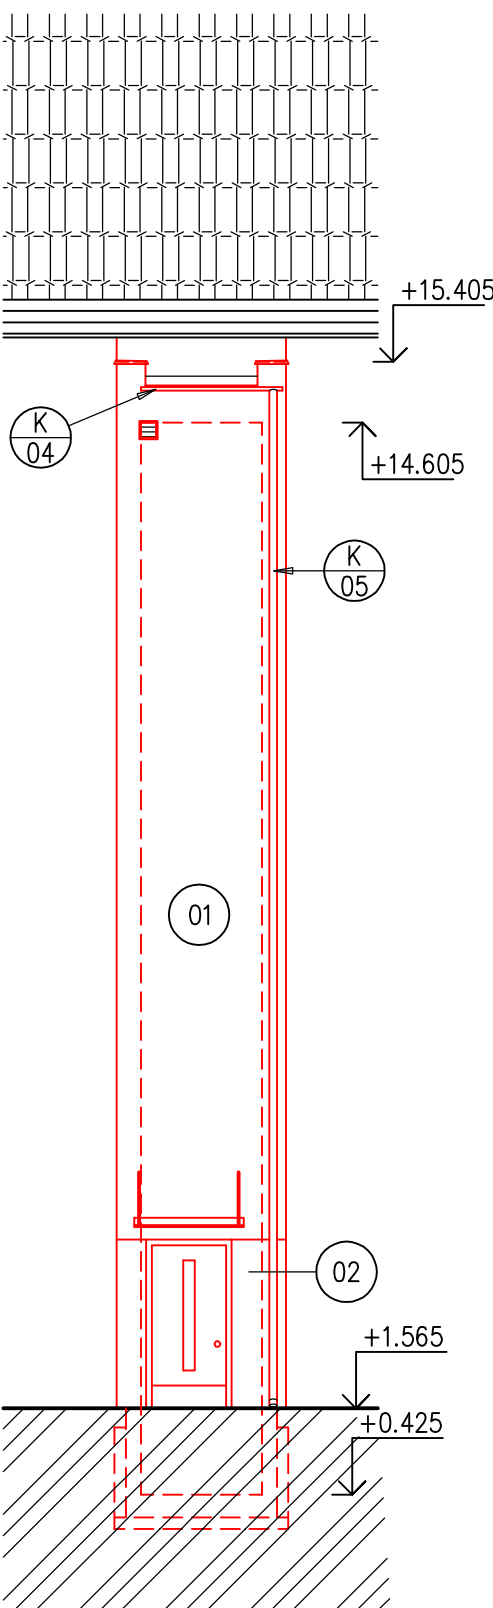

BAREVNÉ ŘEŠENÍ

- 01 Tenkovrstvá silikonová omítka , zrnitost 2 mm, barva stávající fasády (žlutá)
- 02 Tenkovrstvá mozaiková omítka, barvu přizpůsobit stávajícímu soklu (růžová)

INDEX	ZMĚNA	DATUM	JMÉNO	PODPIS

Vedoucí projektant		Vedoucí zakázky	Zátka Tomáš Ing.		1:100
Projektant	Novotná Renata Ing.	Schválil			
<div><div><div>®</div><div>BPO spol. s r.o. Lidická 1239 363 01 OSTROV Tel.: +420353675111 Fax: +420353612416 projekty@bpo.cz www.bpo.cz</div></div></div>	ZAKÁZKA: B 1612 Modernizace infrastruktury základních škol v Litvínově - projektová dokumentace ZŠ Litvínov - Hamr, dok. pro realizaci stavby Dokumentace objektu Architektonicko, stavebně konstrukční část ČÁST (SO,PS): OBSAH: Pohledy OBJEDNATEL: Město Litvínov			Počet A4	Pořadové číslo <div>16</div>
				2	
				Stupeň projektu	
				PST	
	Datum dokončení				
	23.07.2018				
	Číslo zakázky				
	8843-26				
			Číslo archivní:		
			BPO 3-99944		