


LEGENDA MÍSTNOSTÍ

OZNAČENÍ	NÁZEV MÍSTNOSTI	PLOCHA [m2]	SV. VÝŠKA [m]	PODLAHA	STĚNA	STROP	POZNÁMKA
C 2.03	Kabinet fyziky	19,27 18,77	3,10	PVC, SL	KO(1500), M	SDK	
CELKOVÁ PLOCHA MÍSTNOSTÍ							

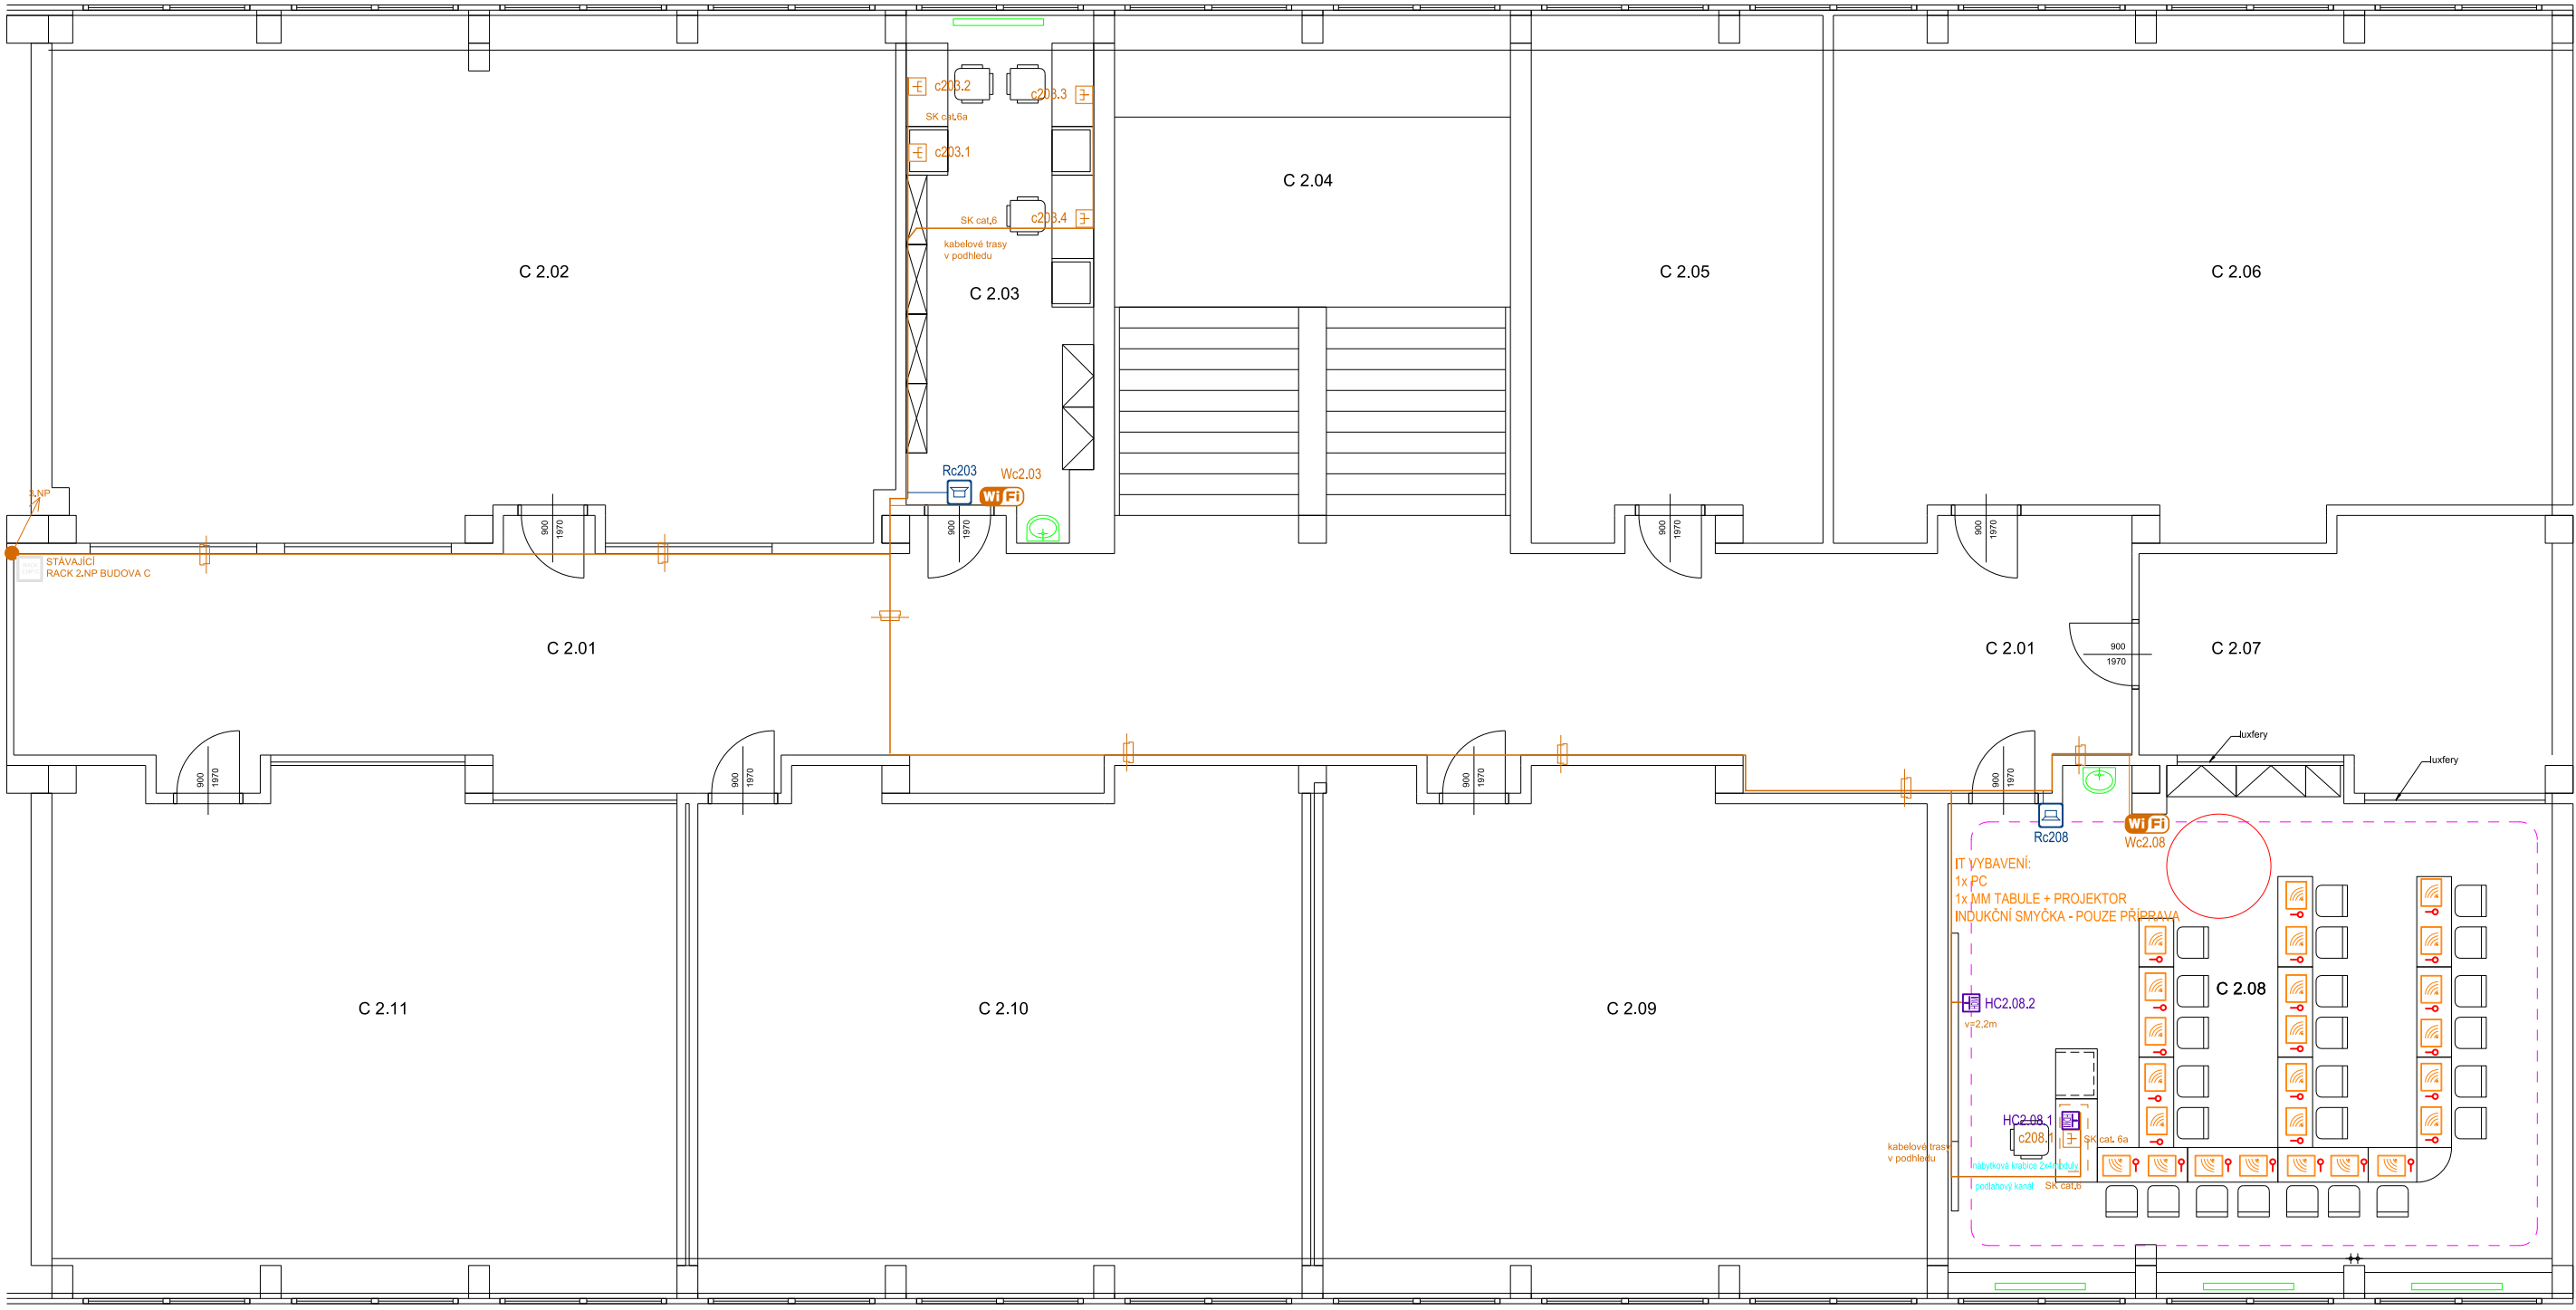

STAVEBNÍ ÚPRAVY PAVILONU "C" - 2.NP 1:50

LEGENDA MÍSTNOSTÍ

OZNAČENÍ	NÁZEV MÍSTNOSTI	PLOCHA [m2]	SVÝŠKA	PODLAHA	STĚNA	STROP	POZNÁMKA
C 2.08	Učebna jazyků	64,88	3,10	PVC, SL	ON(2000),KO(2000), M	AP	
CELKOVÁ PLOCHA MÍSTNOSTÍ		64,88					


LEGENDA ZNAČEK A ČAR:

- EXP

ŘÍDICÍ JEDNOTKA SYSTÉMU PŘIVOLÁNÍ POMOCI - WC ZTP
- R

RESETOVACÍ TLAČÍTKO
- SIGNALIZACE (OPTICKÁ + AKUSTICKÁ) PŘIVOLÁNÍ POMOCI - WC ZTP
- TÍŠŇOVÉ TLAČÍTKO - TAHOVÉ (ŠŤŮRA K PODLAŽE)
- TABLET AUDIOSYSTÉMU JAZYKOVÉ UČEBNY
- SLUCHÁTKOVÁ SADA
- INDUKČNÍ SMYČKA
- PIR DETEKTOR PZTS


- HDMI 1.4 ZÁSUVKA
- DATOVÁ ZÁSUVKA 2xRJ45
- WIFI AP 2.4 / 5 GHz SPRÁVOTELNÝ
- REPRODUKTOR ŠKOLNÍHO ROZHLASU
- STOUPACÍ VEDENÍ
- SDRUŽENÉ PÁTEŘNÍ TRASY V LIŠTÁCH

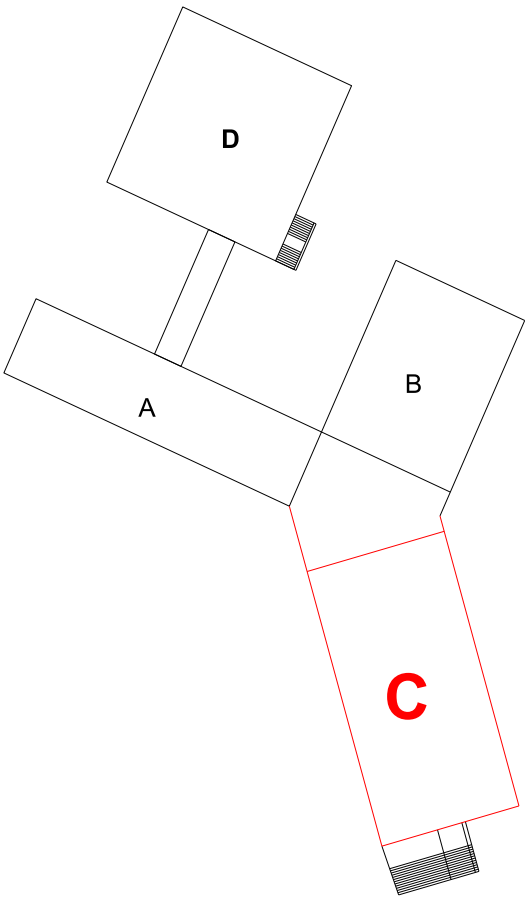

**ICS-systemy s.r.o.**  
Technologie a řešení 21. století

**ICS - systémy s.r.o.**  
Hory 106  
360 01 Karlovy Vary

INDEX	ZMĚNA	DATUM	JMÉNO	PODPIS

Vedoucí projektant			Vedoucí zakázky	Zátka Tomáš Ing.		1:100
Projektant	Beran Jan		Schválí			
<div> BPO spol. s r.o. Lidická 1239 363 01 OSTROV  Tel.: +420353675111 Fax: +420353612416  projekty@bpo.cz www.bpo.cz</div>	ZAKÁZKA: B 1612 Modernizace infrastruktury základních škol v Litvínově - projektová dokumentace				Počet A4	Pořadové číslo
					4	
	ČÁST (SO,PS): ZŠ Litvínov - Ruská, dok. pro realizaci stavby Dokumentace objektu Slaboproudá zařízení				PST	4
					Datum dokončení	
	OBSAH: Pavilon C - půdorys 2.NP				23.07.2018	
Číslo zakázky						
OBJEDNATEL: Město Litvínov				Číslo archivní: 8843-26		
				BPO 2-100188		