




Ulice Podkráskoňohorská/Ke Sřelnicí/SKN



Komunikace frézování

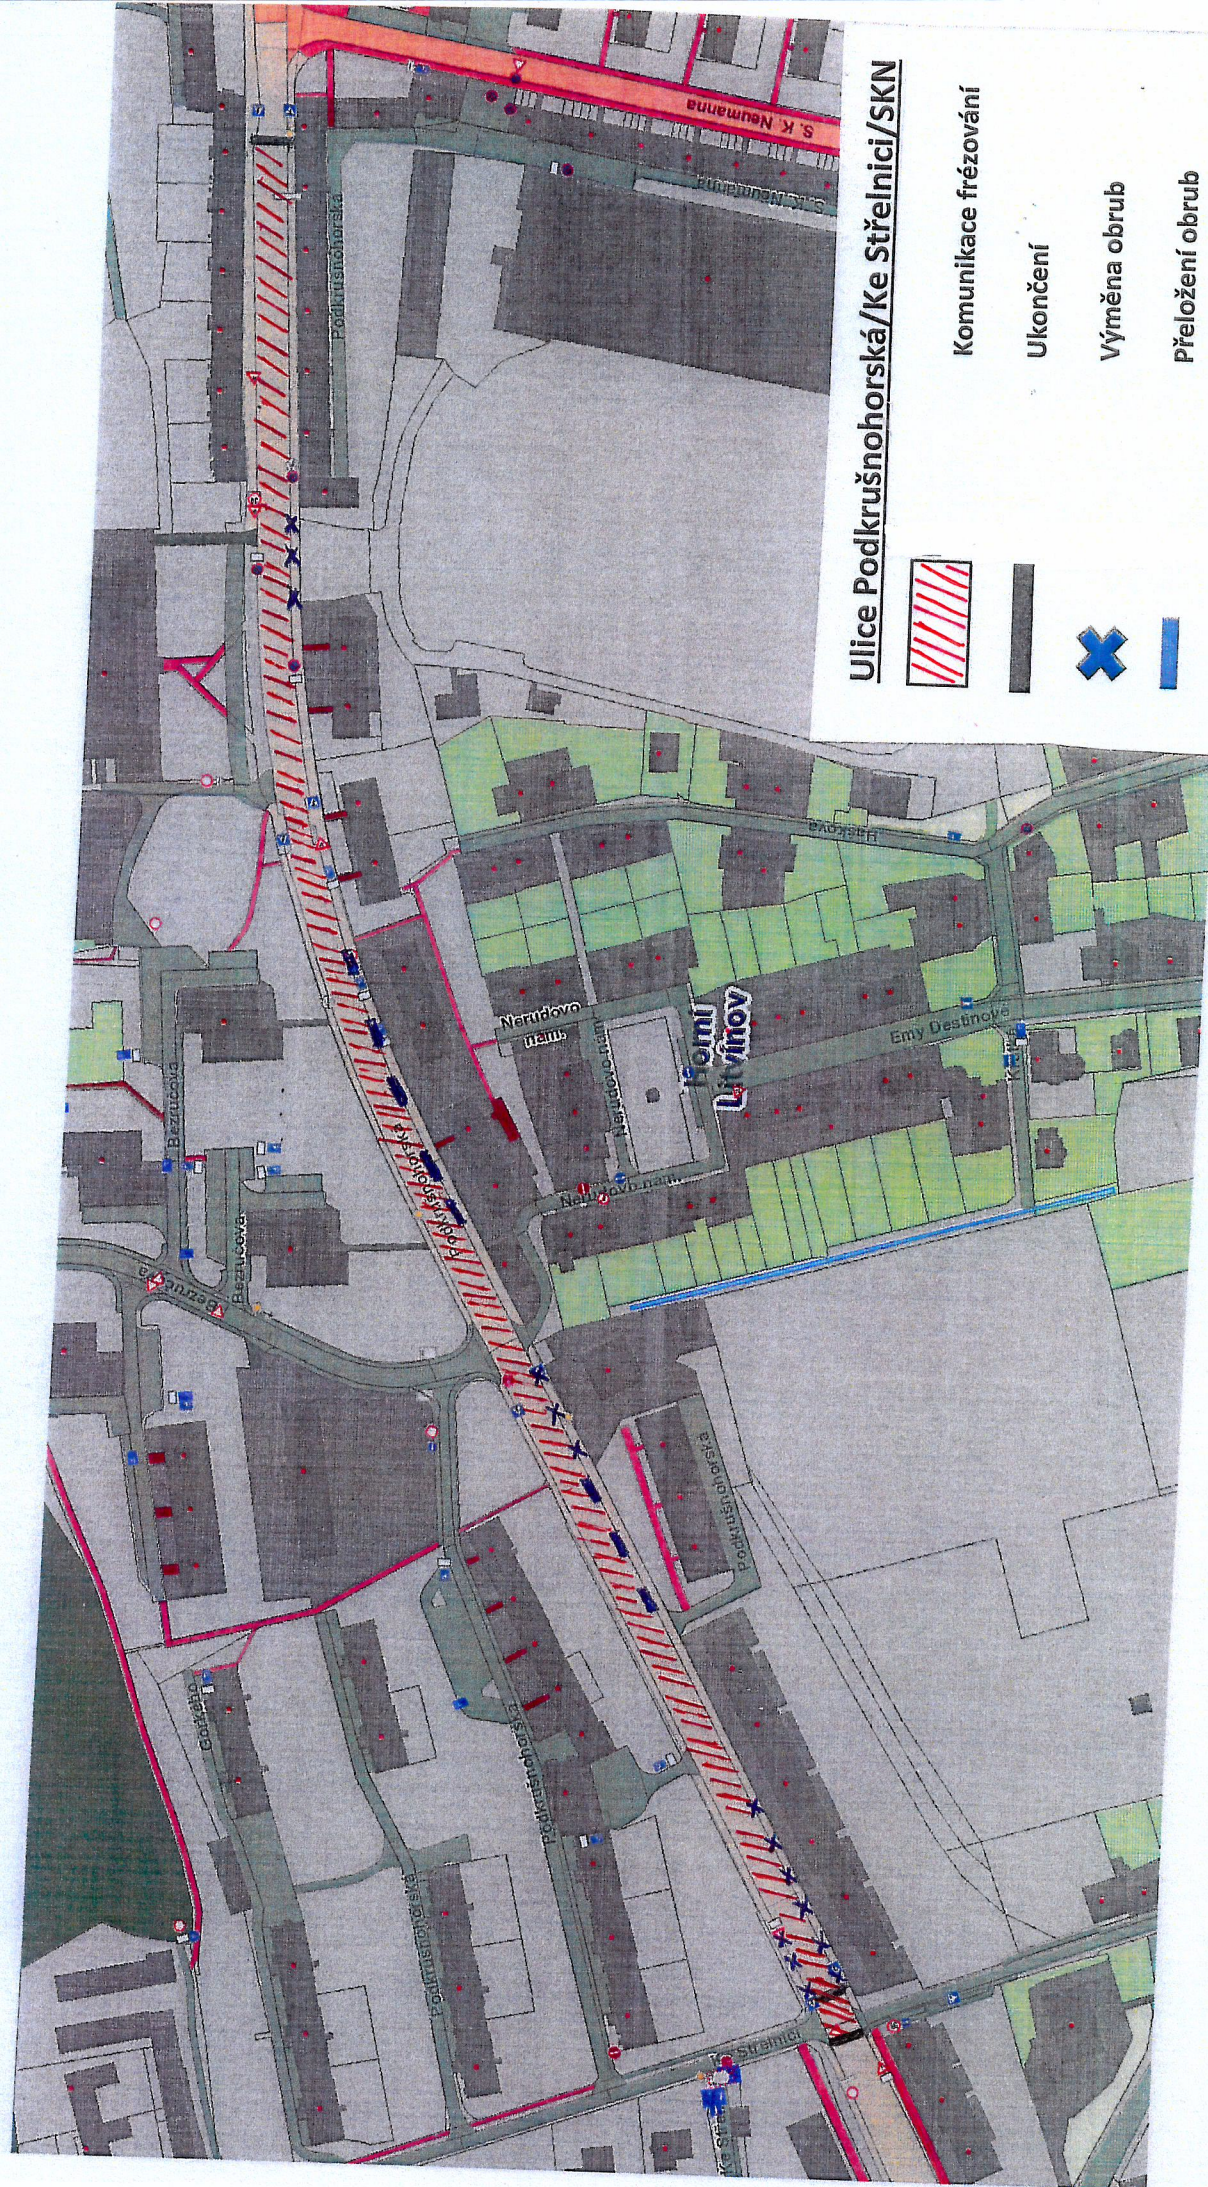

Ukončení



Výměna obrub



Přeložení obrub