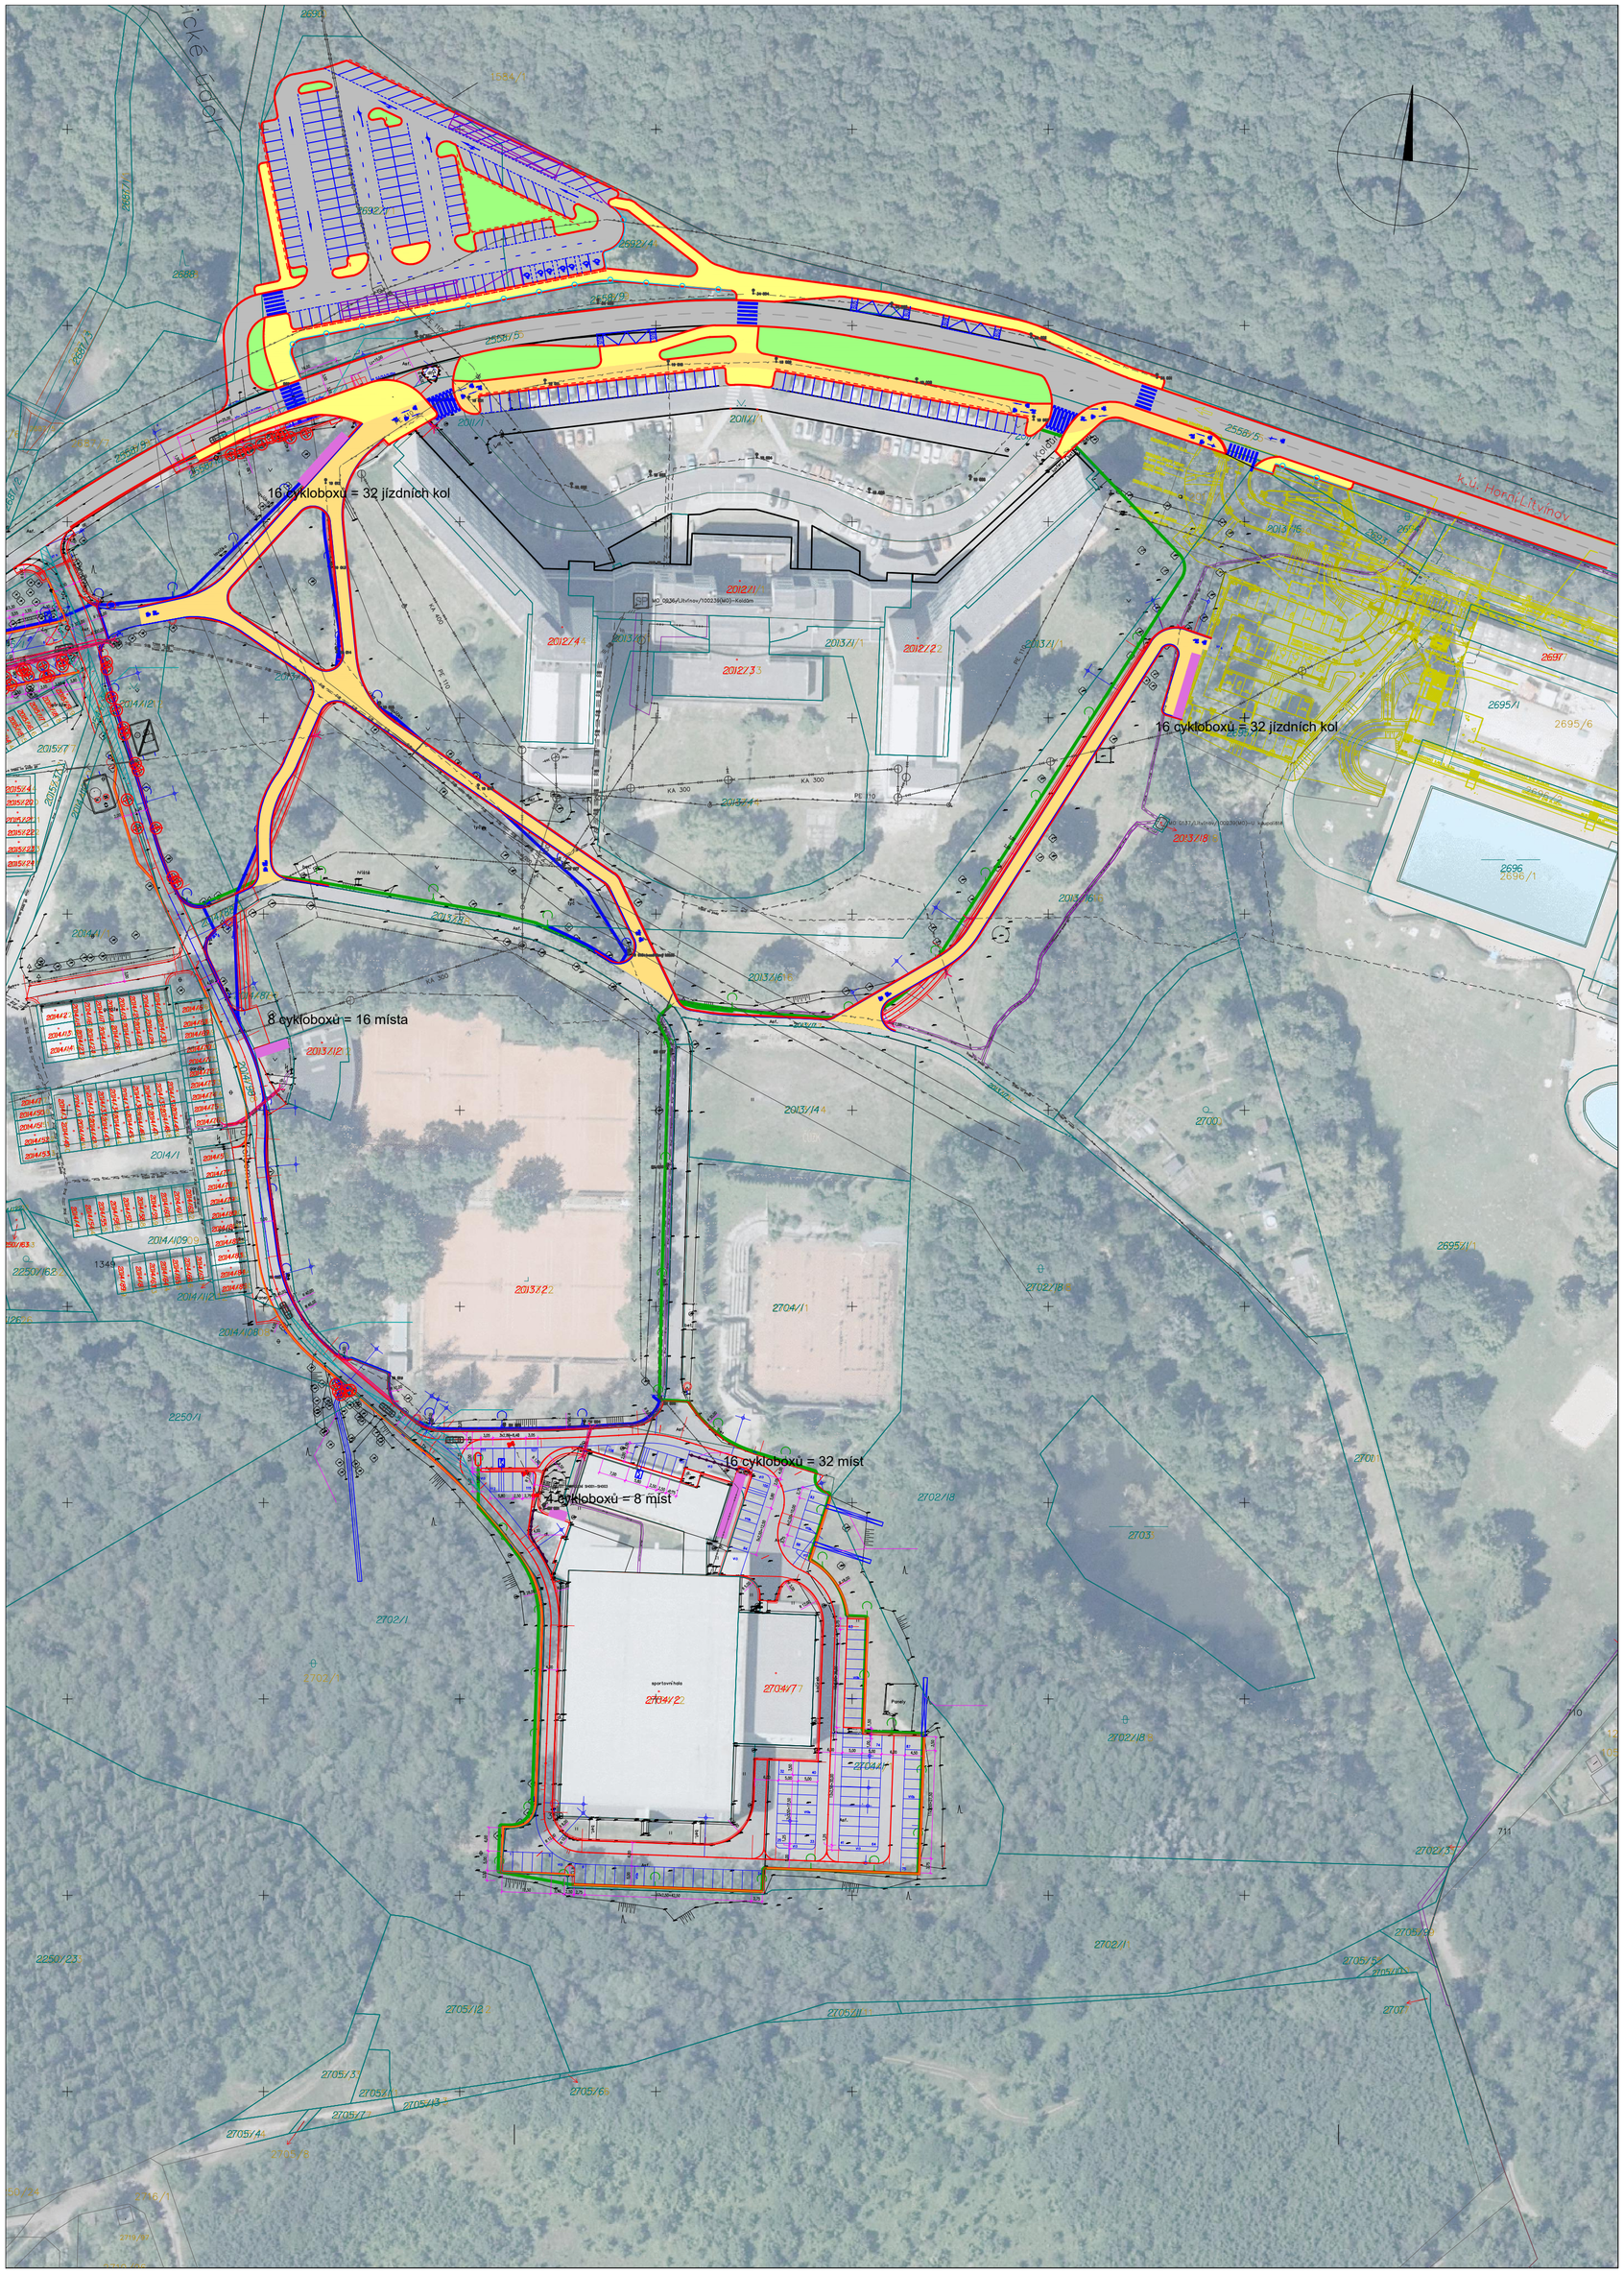

Legenda:

- Hrany původní
- Hrany nové
- Vodorovné dopravní značení nové
- Vodorovné dopravní značení původní
- Převis vozidla
- Zábradlí
- Projekt areálu koupaliště
- Chodník
- Vozovka
- Zeleň
- Společný prostor pro pěší a cyklisty
- Parkoviště B+R

Datový podklad ČÚZK

Souřadnicový systém : S - JTSK
Výškový systém : B.p.v.

Formát:	3x2A4

Akce :

K2112 Studie dopravního řešení a parkování v oblasti Koldomu

Objednatel :

Město Litvínov
Městský úřad Litvínov,
náměstí Míru 11, 436 01 Litvínov,
IČ 002 66 027, DIČ CZ 002 66 027

Zhotovitel :

PRO CEDOP s.r.o.
Milady Horákové 893
272 01 Kladno
IČ 271 74 069, DIČ CZ 271 74 069

Souprava : 1

Vedoucí projektu: Ing. Petr Šlegr	Kreslil: Daria Sotnikova	Kontrola: Ing. Jiří Kalčík
Kraj : Ústecký	KÚ : Horní Litvínov	

Obsah :

Koordinační situace varianta č.2 - EKO

Datum	10 / 2021
Stupeň	STUDIE
Měřítko	1 : 1000
Příloha	B.4.1