




PUDORYS

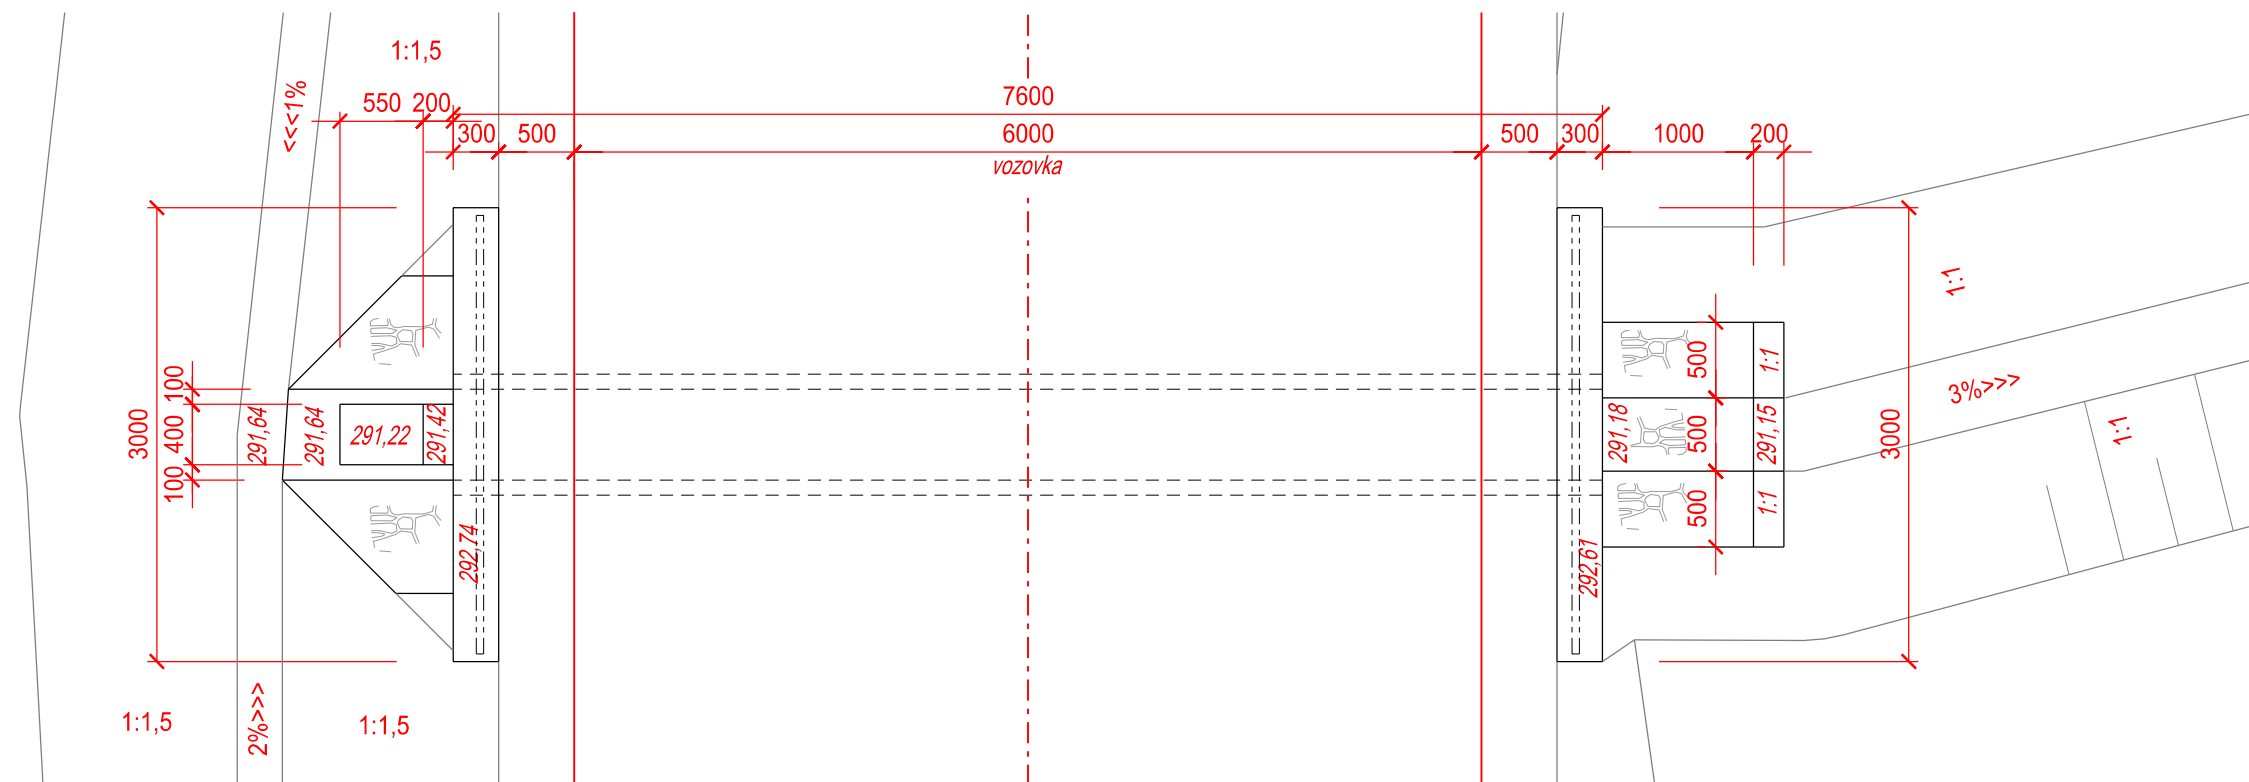


ŘEZ

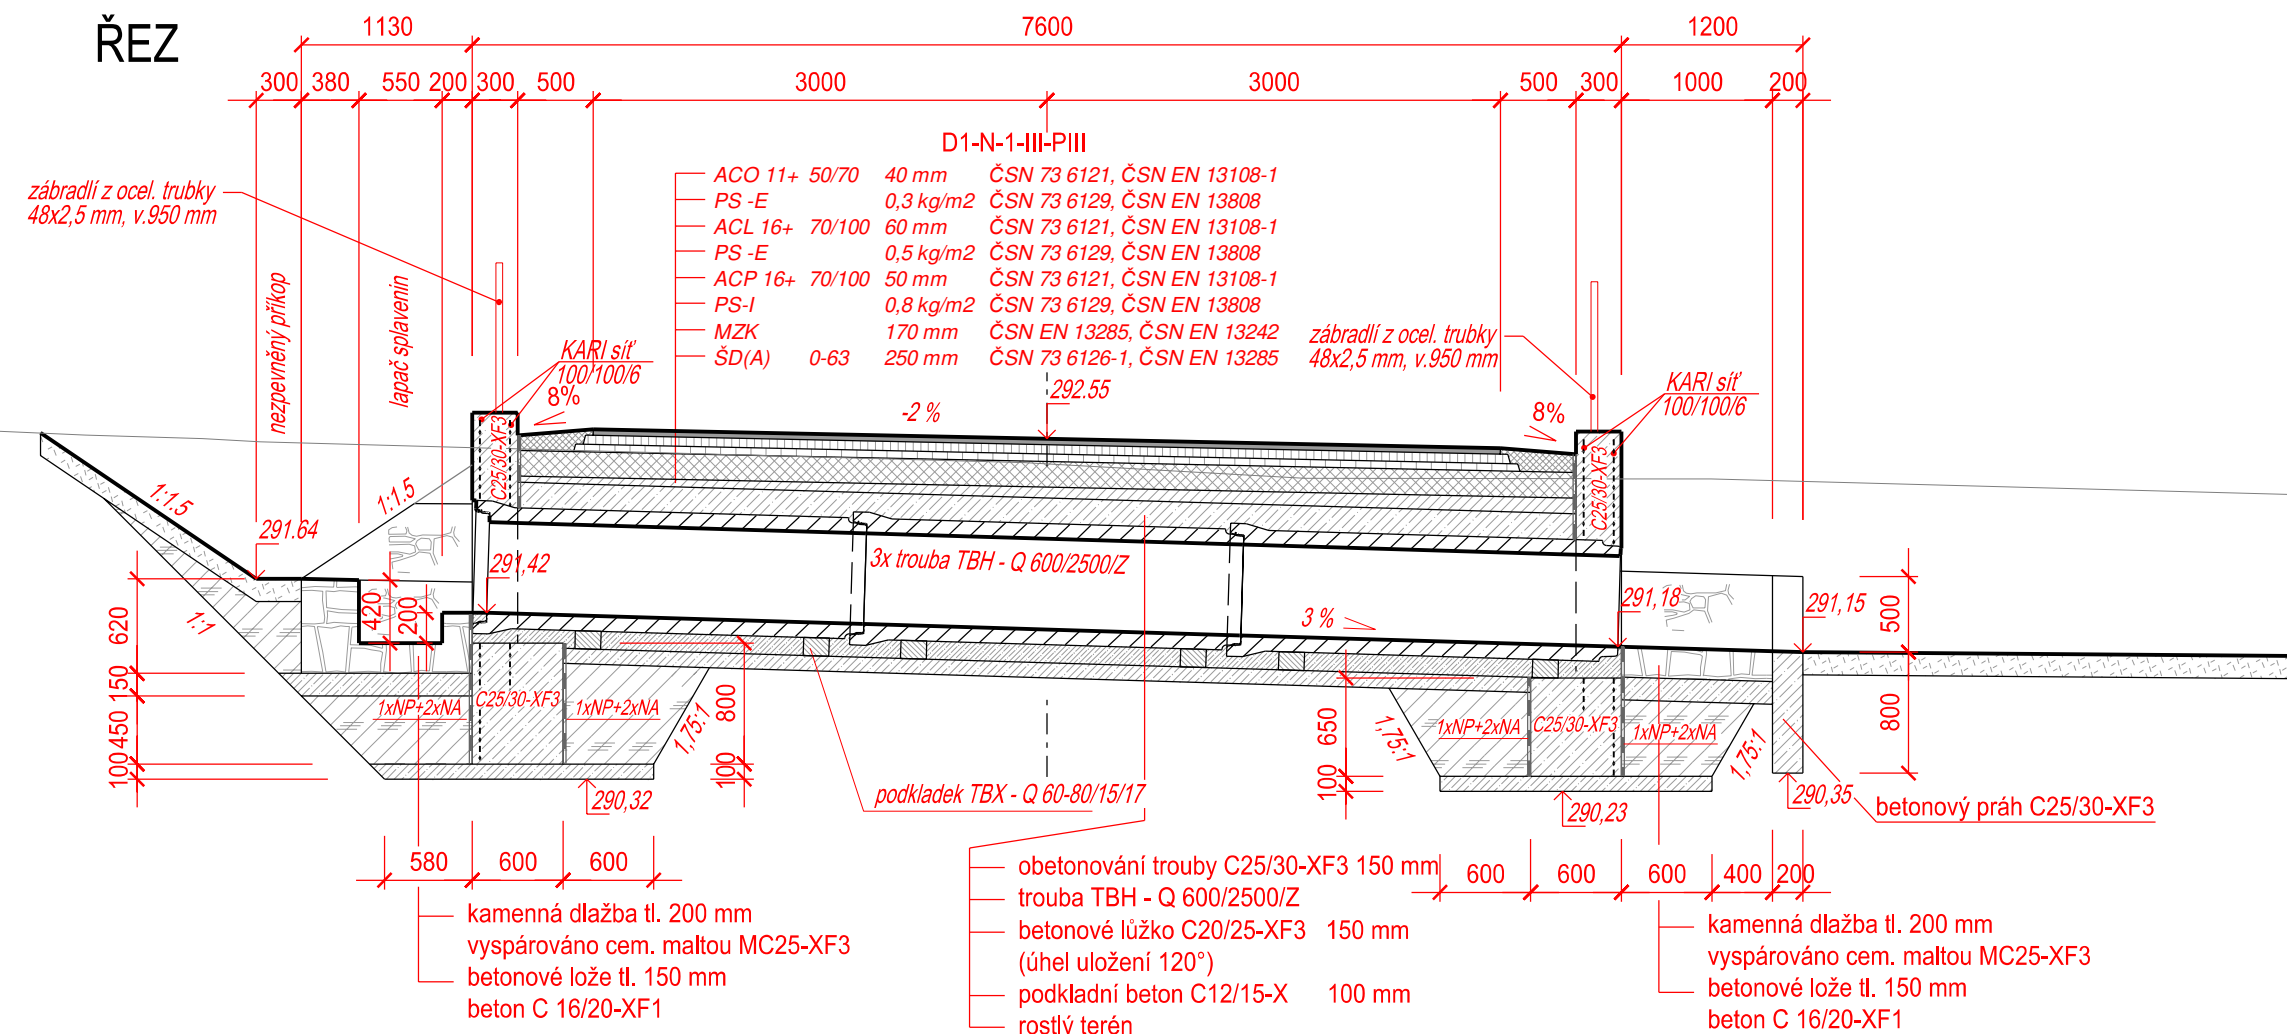

VÝTOKOVÁ ČÁST

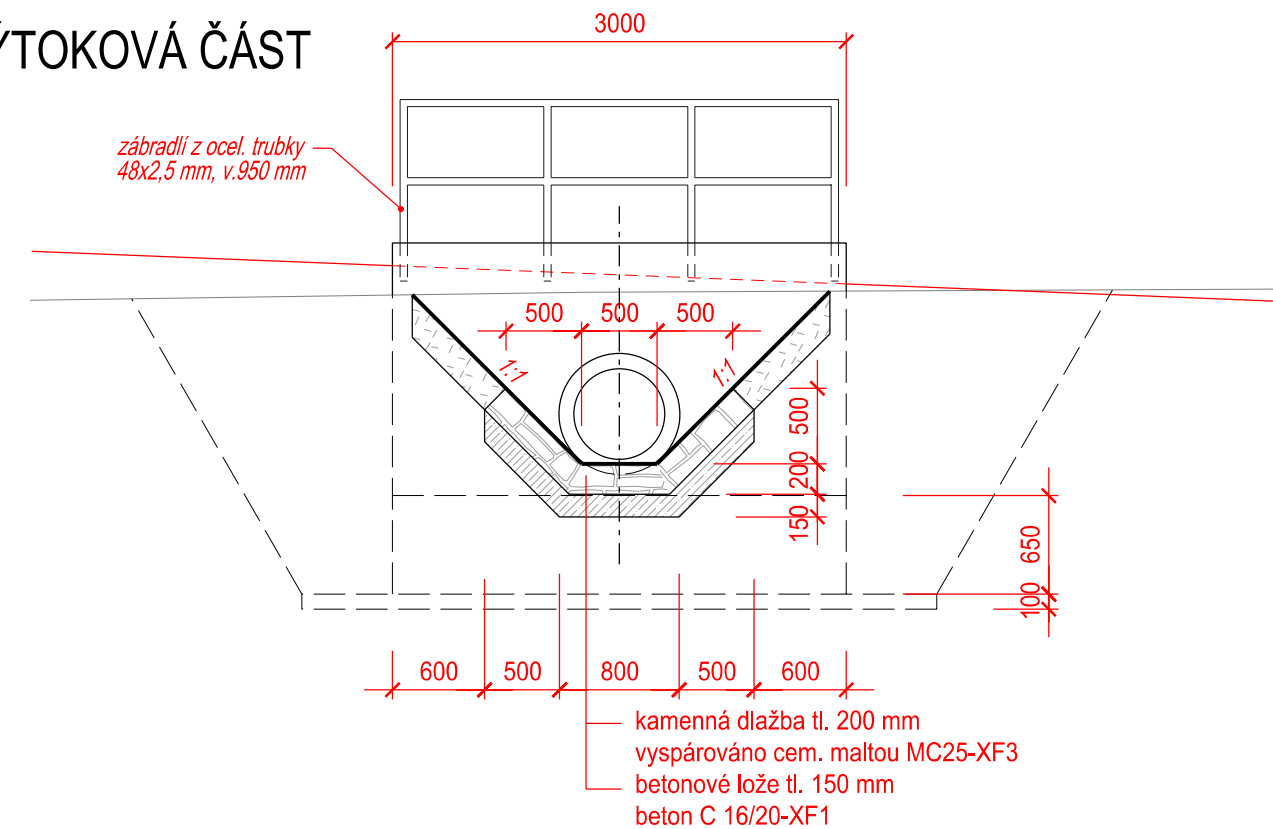


ULOŽENÍ POTRUBÍ

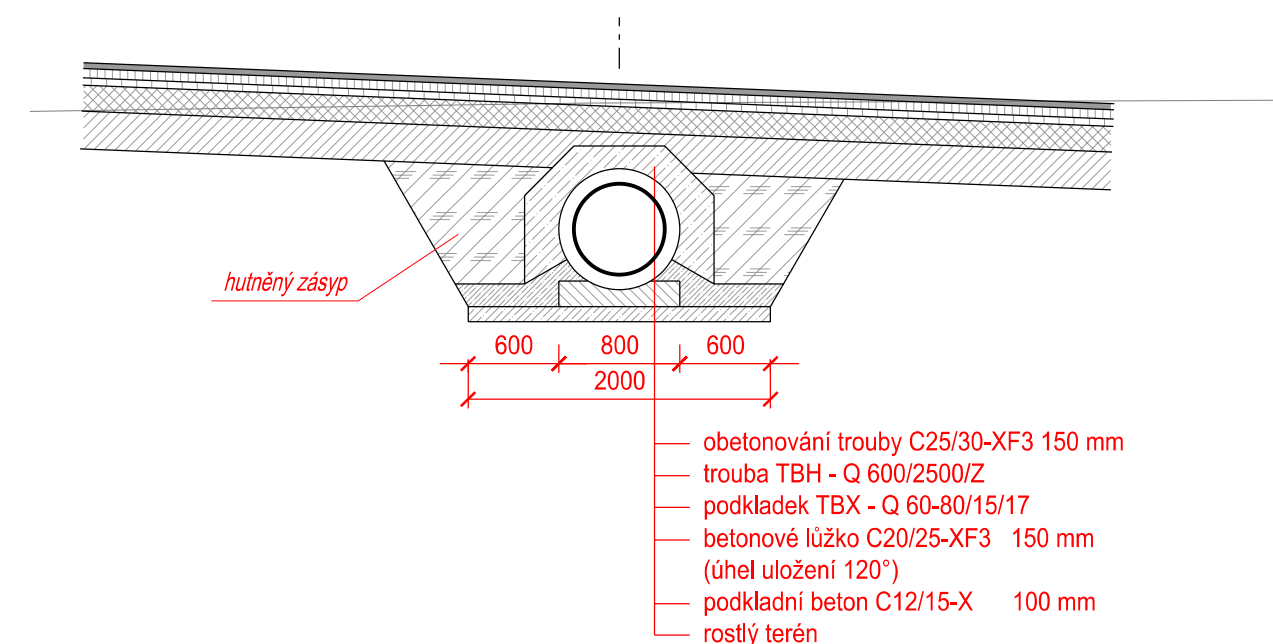

SOUŘADNICOVÝ SYSTÉM S-JTSK

VÝŠKOVÝ SYSTÉM B_{pv}

ZODP. PROJEKTANT	ING. DANIEL ŠIMMER		<div>Ing. Daniel Šimmer</div> <div>projekční činnost</div> <div>LOUNICE 17, 436 01 LITVÍN OV</div> <div>IČO: 73760820</div>	
PROJ. ZAKÁZKY	ING. DANIEL ŠIMMER			
ZPRACOVAL	ING. DANIEL ŠIMMER			
KRAJ: ÚSTECKÝ	OBLAST: LITVÍN OV			
INVESTOR: Technické služby Litvínov, s.r.o.			FORMÁT: 3 A4	DATUM: 02/2022
ZPEVNĚNÉ A PŘÍJEZDOVÉ PLOCHY SLOUŽÍCÍ PRO ODPADOVÉ HOSPODÁŘSTVÍ			STUPEŇ:	PD PRO SPOLEČNÉ ŘÍZENÍ
			ČÍSLO ZAKÁZKY:	070-0415
D - DOKUMENTACE OBJEKTU			MĚŘÍTKO	ČÍSLO VÝKRESU
PROPUSTEK POD KOMUNIKACÍ			1:50	05