


parcels č.
stav. povrch

459/1	
živičná komunikace	nezpevněný povrch

výškové poměry
1:500/1:50

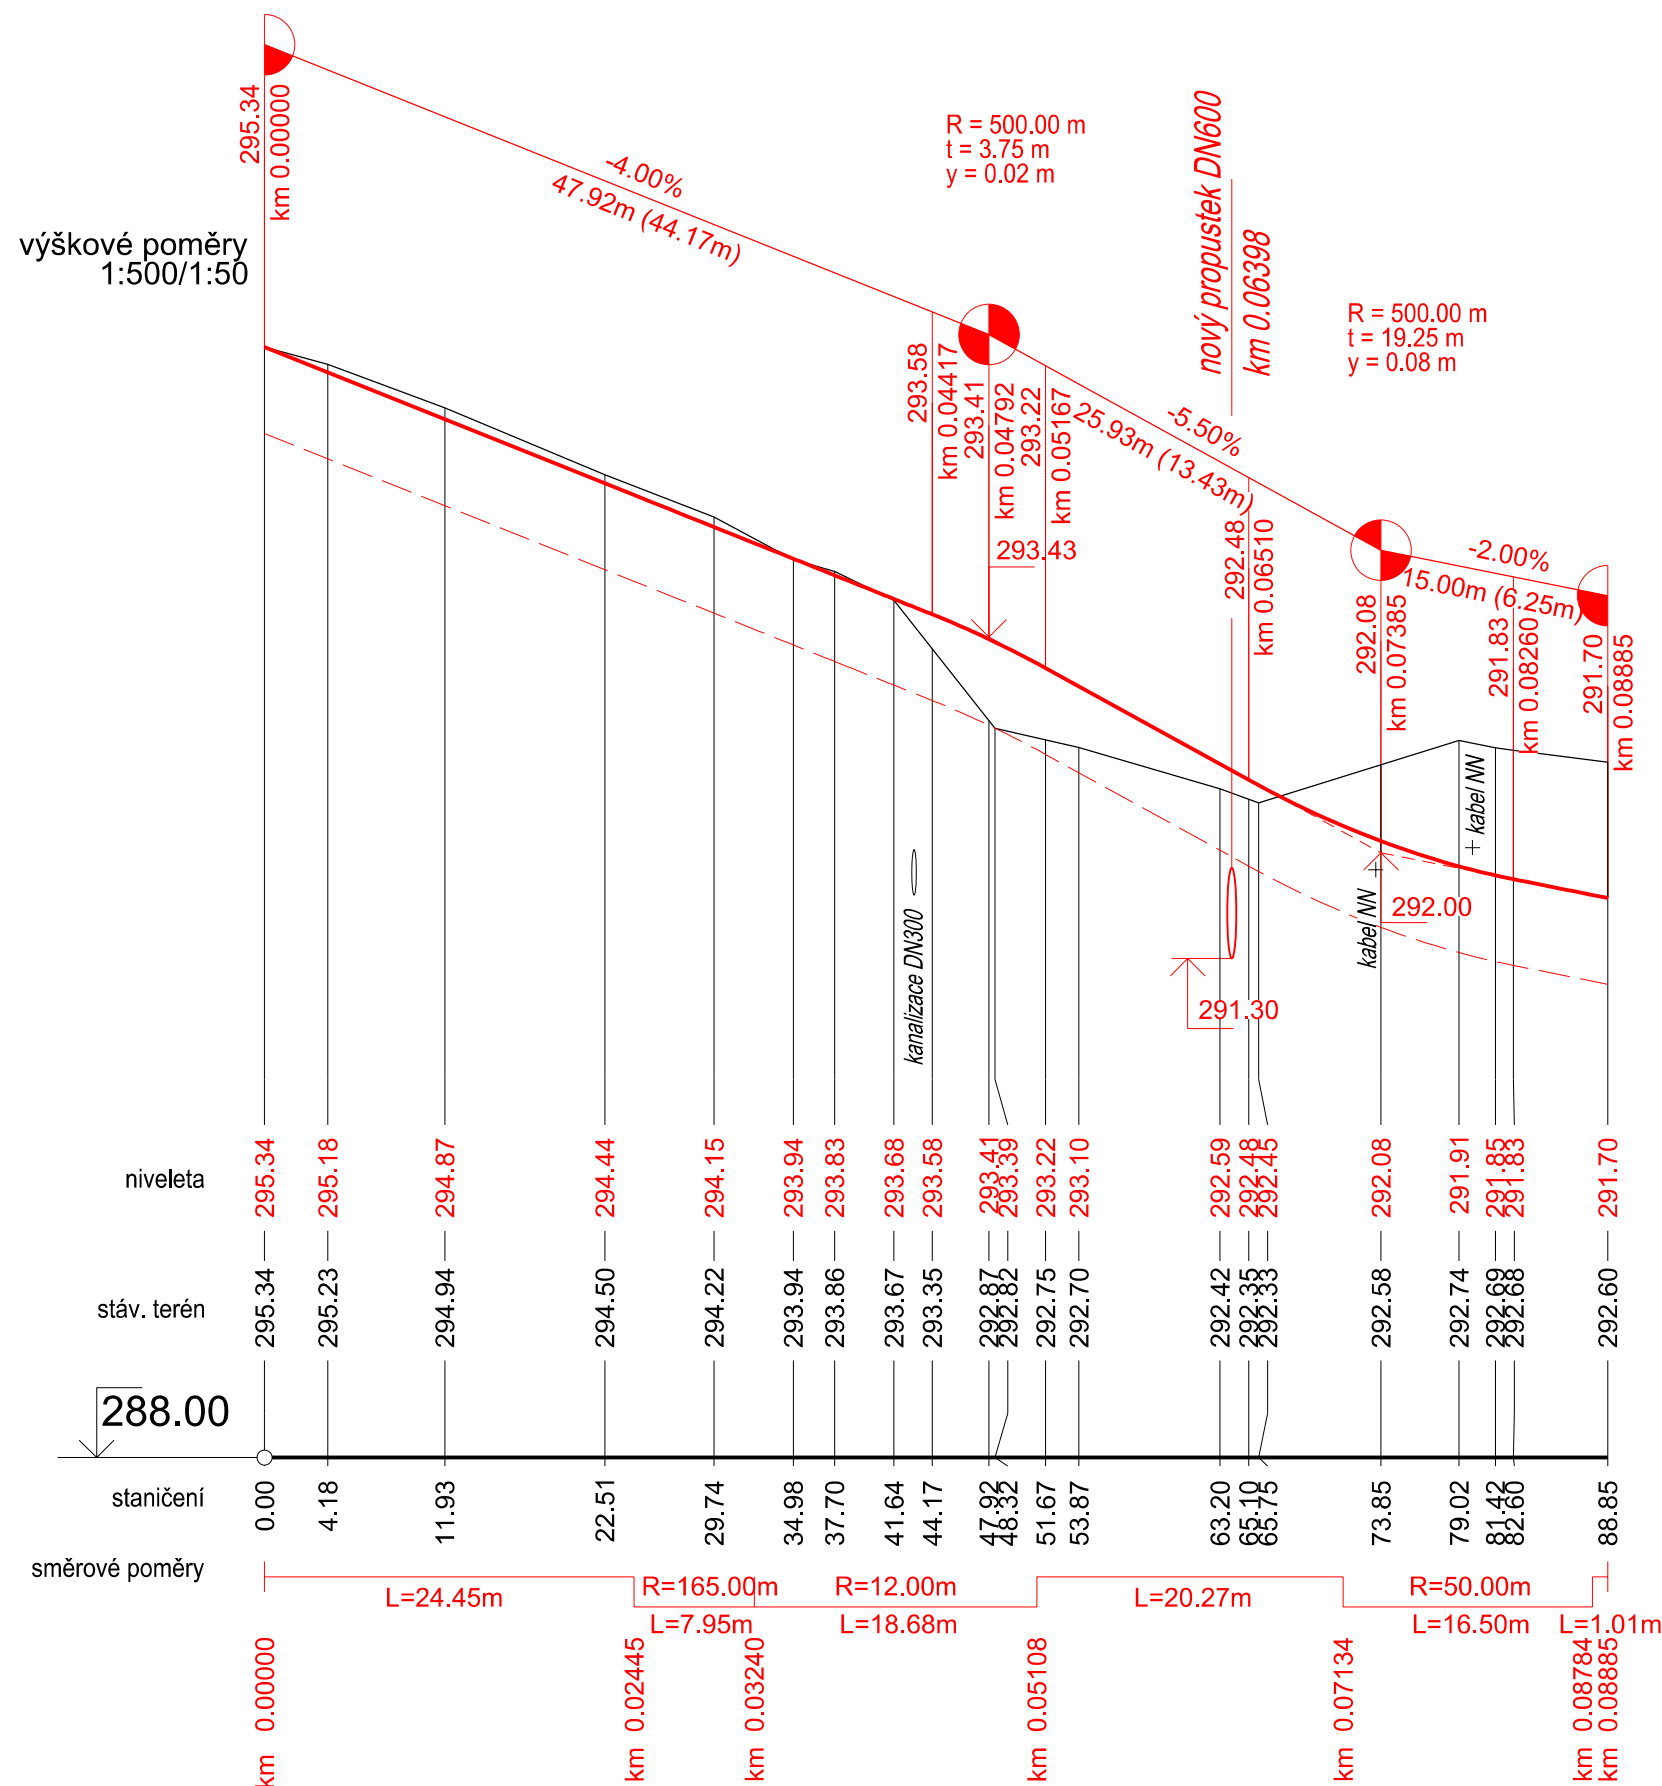

POZNÁMKA:

Hloubka uložení stávajících inženýrských sítí je pouze odhadnuta na základě normových hodnot, je třeba ji ověřit sondami!!!

Kabely NN přeložit do nově navržených chrániček v min. hloubce 1,1 m pod niveletou vozovky

REVIZE	DATUM	POPIS	
SOUŘADNICOVÝ SYSTÉM S-JTSK		VÝŠKOVÝ SYSTÉM BpV	
ZODP. PROJEKTANT	ING. DANIEL ŠIMMER	Ing. Daniel Šimmer projekční činnost LOUNICE 17, 436 01 LITVÍNŮV IČO: 73760820	
PROJ. ZAKÁZKY	ING. DANIEL ŠIMMER		
ZPRACOVAL	ING. DANIEL ŠIMMER		
KRAJ: ÚSTECKÝ	OBLAST: LITVÍNŮV		OBEC: LITVÍNŮV
INVESTOR: Technické služby Litvínov, s.r.o.		FORMÁT: 2 A4	DATUM: 02/2022
ZPEVNĚNÉ A PŘÍJEZDOVÉ PLOCHY SLOUŽÍCÍ PRO ODPADOVÉ HOSPODÁŘSTVÍ		STUPEŇ: PD PRO SPOLEČNÉ ŘÍZENÍ	
		ČÍSLO ZAKÁZKY: 070-0415	
D - DOKUMENTACE OBJEKTU		MĚŘITKO	ČÍSLO VÝKRESU
PODÉLNÝ PROFIL KOMUNIKACE		1:500/1:50	03