




NOVÁ + REKONSTRUOVANÁ VOZOVKA

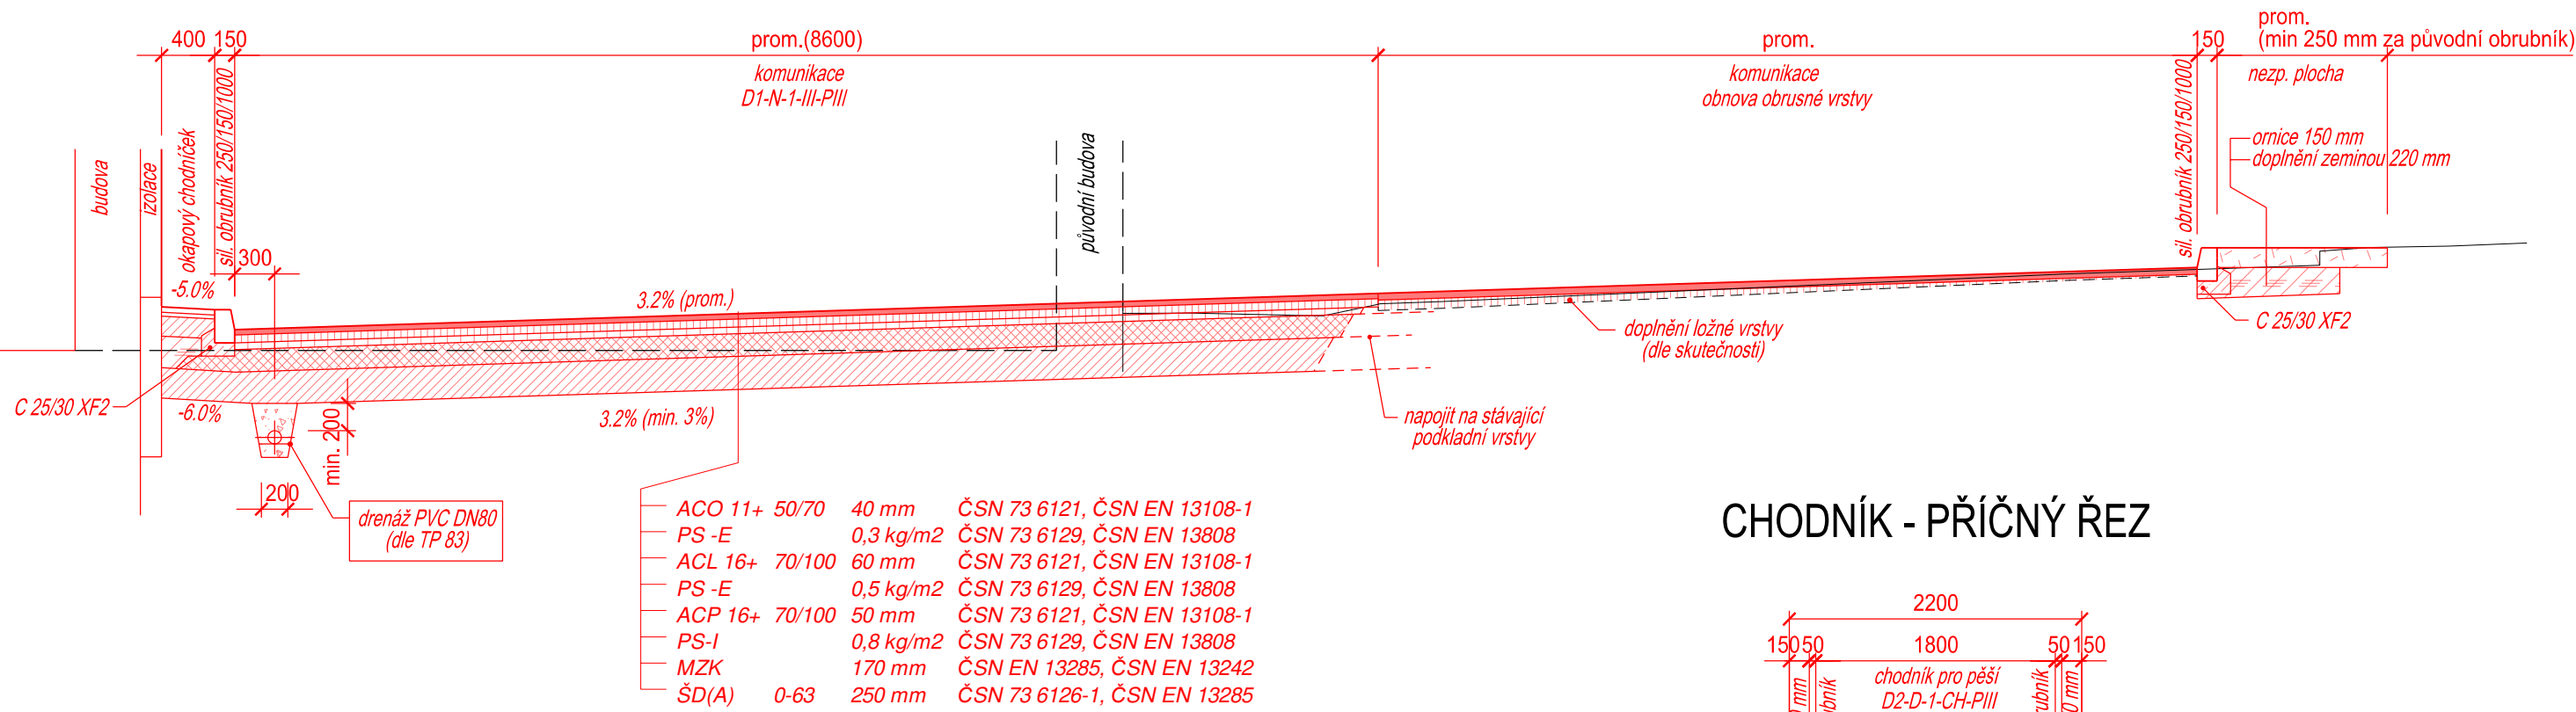


CHODNÍK - PŘÍČNÝ ŘEZ

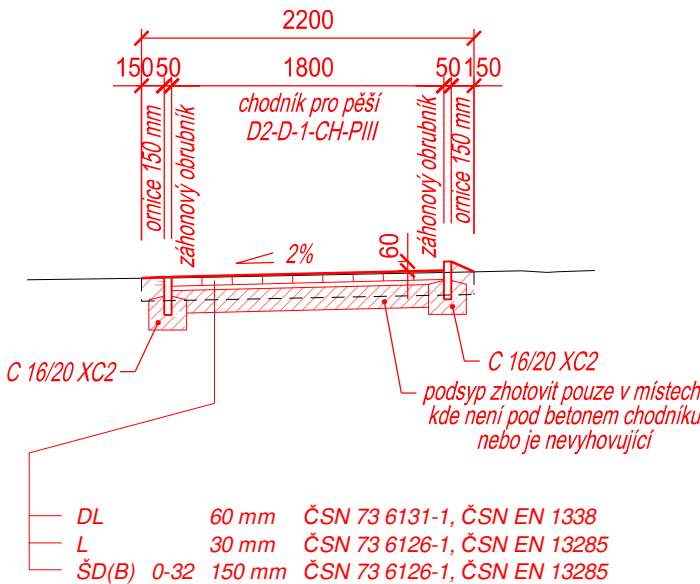

NAPOJENÍ CHODNÍKU NA VOZOVKU

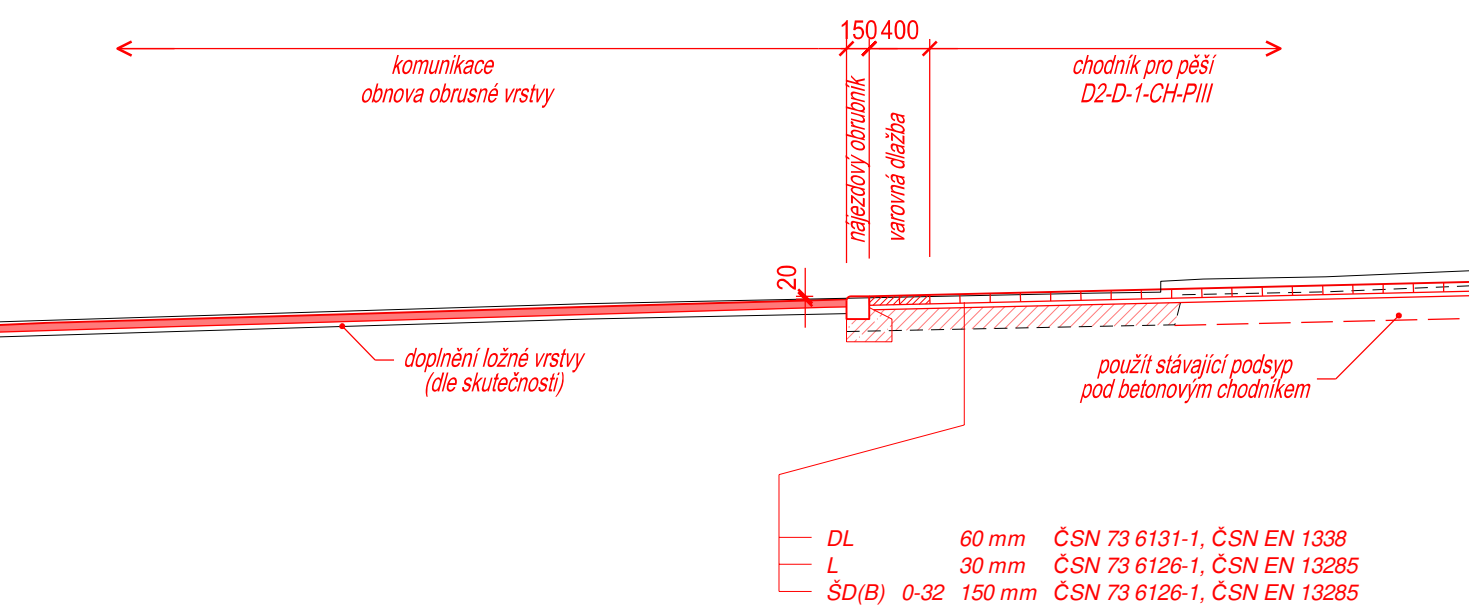

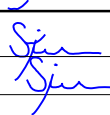REVIZE	DATUM	POPIS		
SOUŘADNICOVÝ SYSTÉM S-JTSK			VÝŠKOVÝ SYSTÉM Balt p.v.	
ZODP. PROJEKTANT	ING. DANIEL ŠIMMER		A2-PORT s.r.o. projekční kancelář OPLTOVA 155, 436 03 LITVÍNOV 3 IČO: 25424866	
PROJ. ZAKÁZKY	A2-PORT s.r.o.			
PROJ. PROFESE	ING. DANIEL ŠIMMER			
KRAJ: ÚSTECKÝ	OBLAST: LITVÍNOV			
INVESTOR: Město Litvínov, náměstí Míru 11, 436 01 Litvínov			FORMÁT: 2 A4	DATUM: 02/2022
REGENERACE BÝVALÉHO AREÁLU KOVOŠROTU V HAMRU U LITVÍNOVA – 1. ETAPA			STUPEŇ: PD PRO PROVÁDĚNÍ STAVBY	
			ČÍSLO ZAKÁZKY: 070-1097	
SO 06 VENKOVNÍ PLOCHY			MĚŘÍTKO	ČÍSLO VÝKRESU
VZOROVÉ ŘEZY			1:50	04