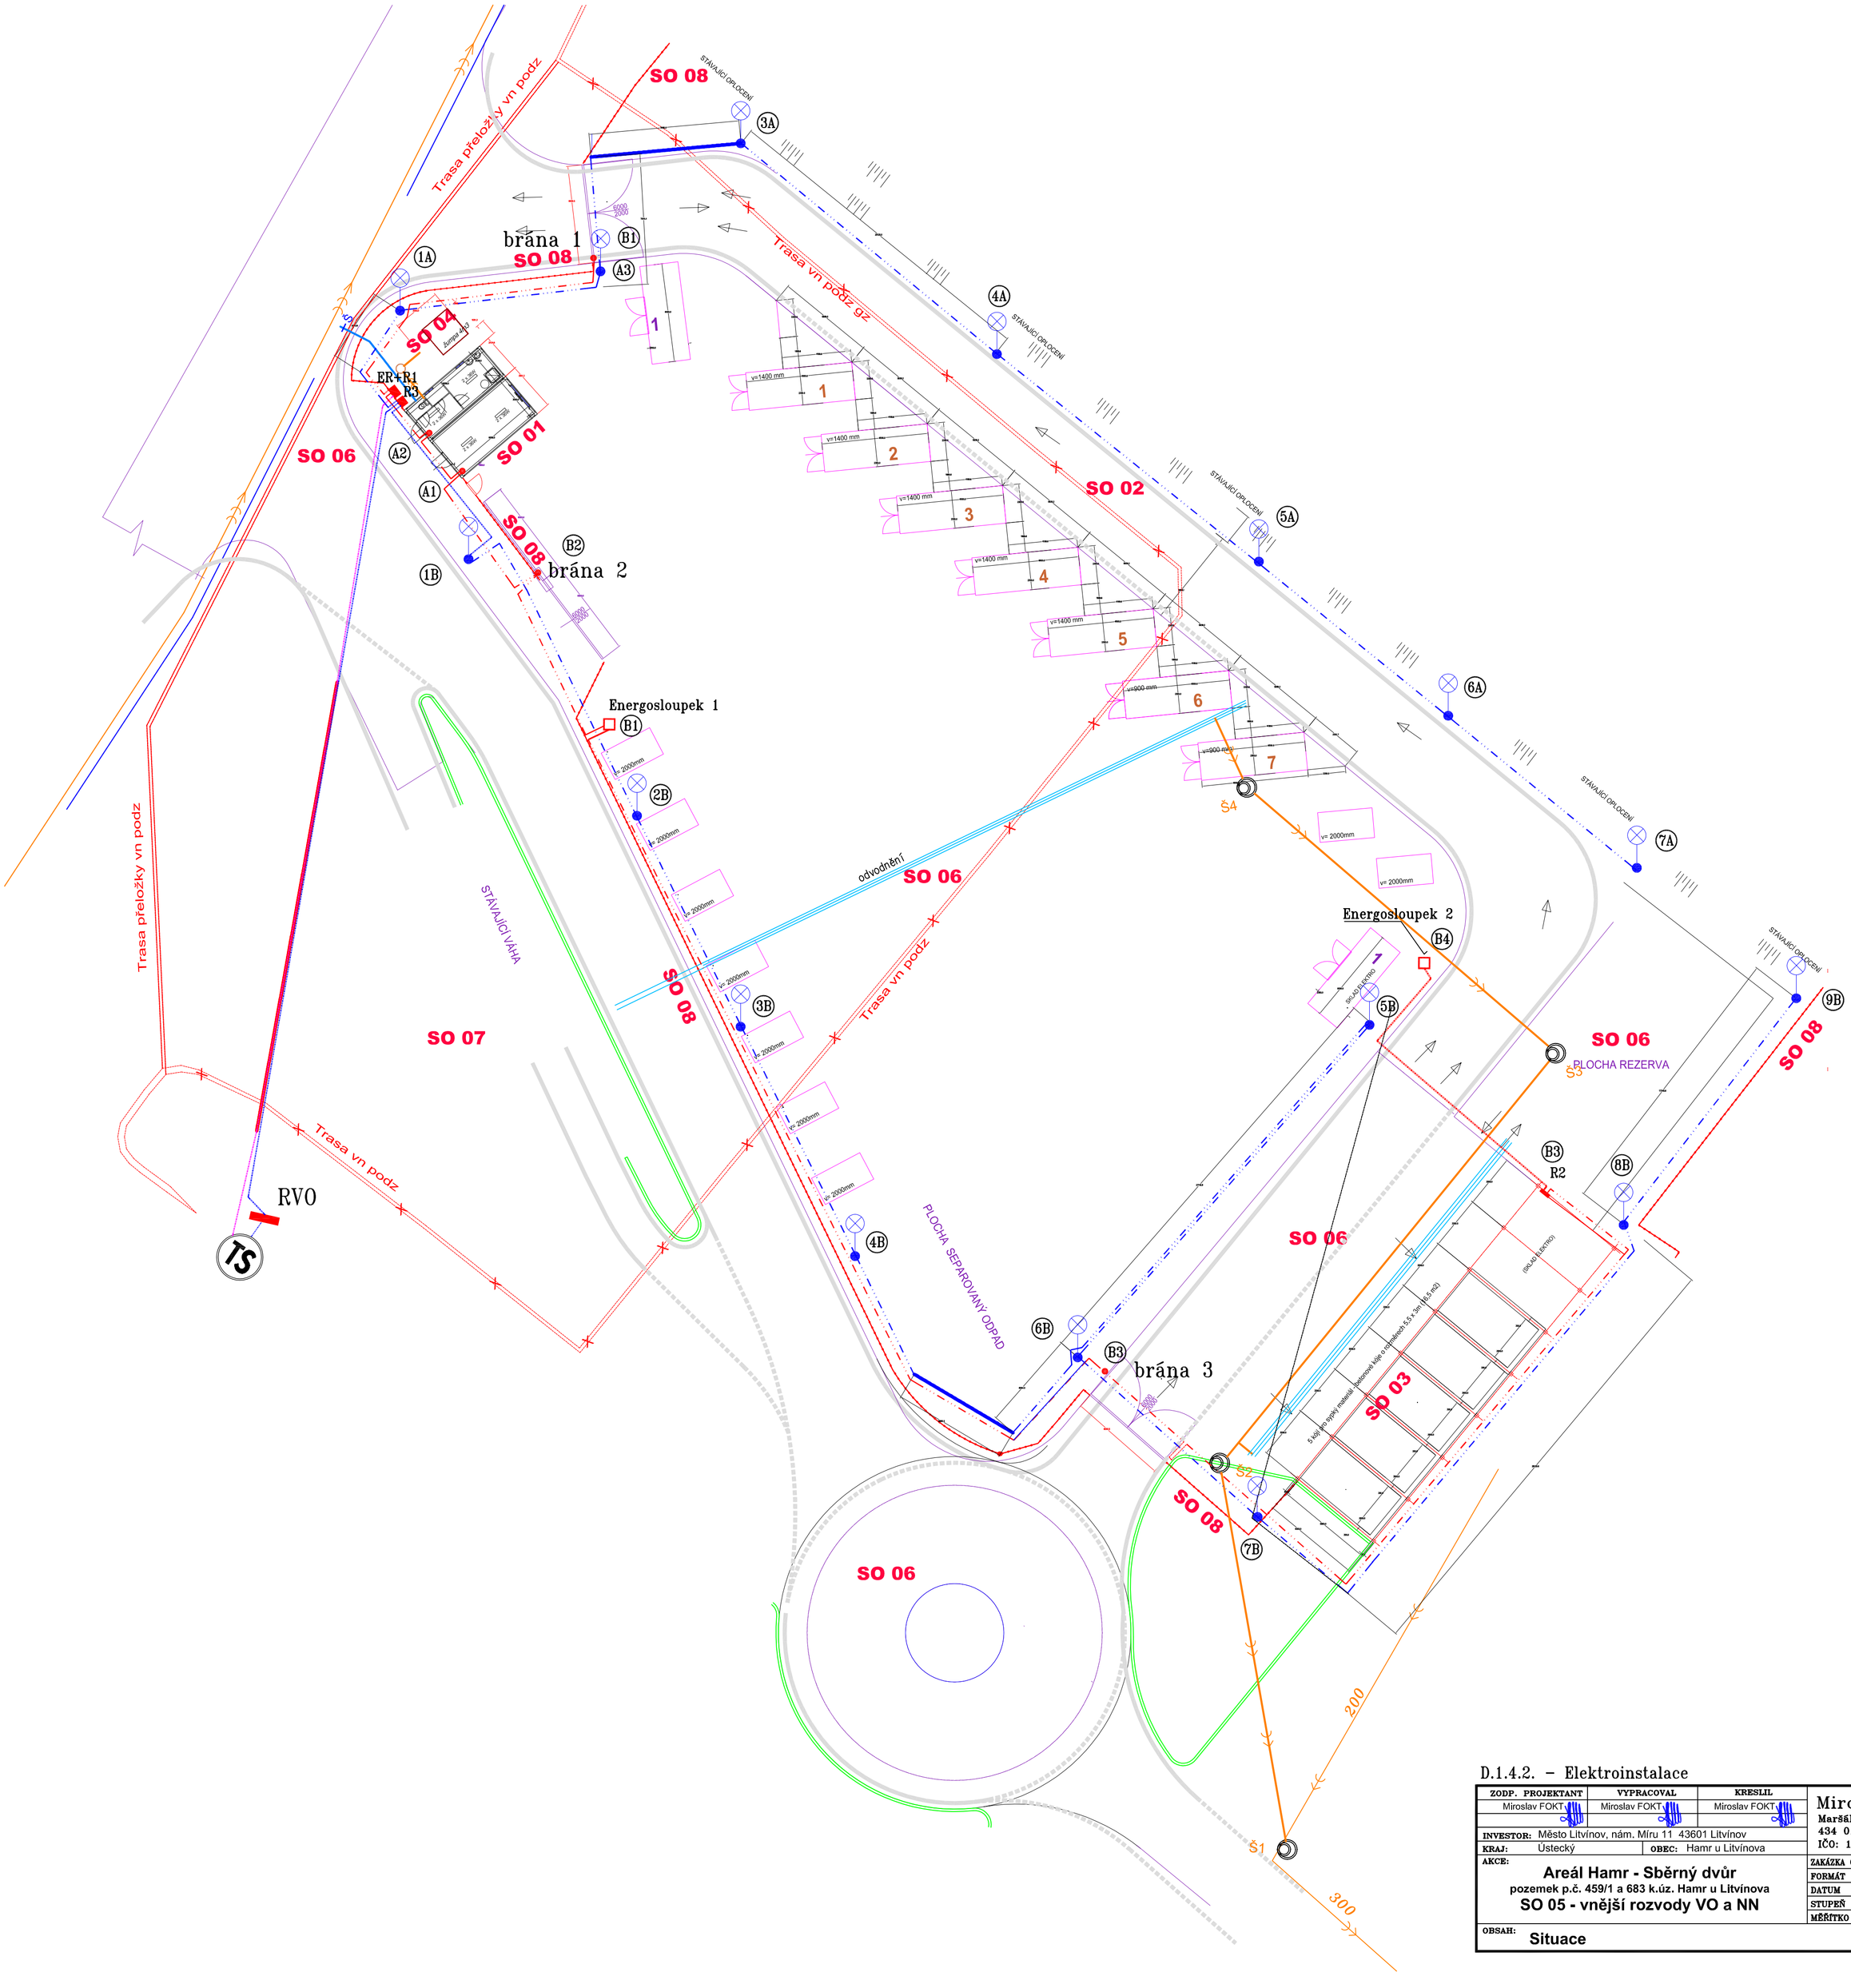

D.1.4.2. – Elektroinstalace

ZODP. PROJEKTANT: Miroslav FOKT	VYPRACOVAL: Miroslav FOKT	KRESLIL: Miroslav FOKT	Miroslav FOKT Maršála Žukova 1508/8 434 01 MOST IČO: 104 47 571
INVESTOR: Město Litvínov, nám. Míru 11 43601 Litvínov			
KRAJ: Ústecký	OBEC: Hamr u Litvínova		
AKCE: **Areál Hamr - Sběrný dvůr** pozemek p.č. 459/1 a 683 k.úz. Hamr u Litvínova **SO 05 - vnější rozvody VO a NN**			ZAKÁZKA Č.: 9602-02-2022 FORMÁT: 2 x A4 DATUM: 02.2022 STUPEŇ: real MĚŘÍTKO: 1:200 Výkres: 1
OBSAH: **Situace**			