


R1

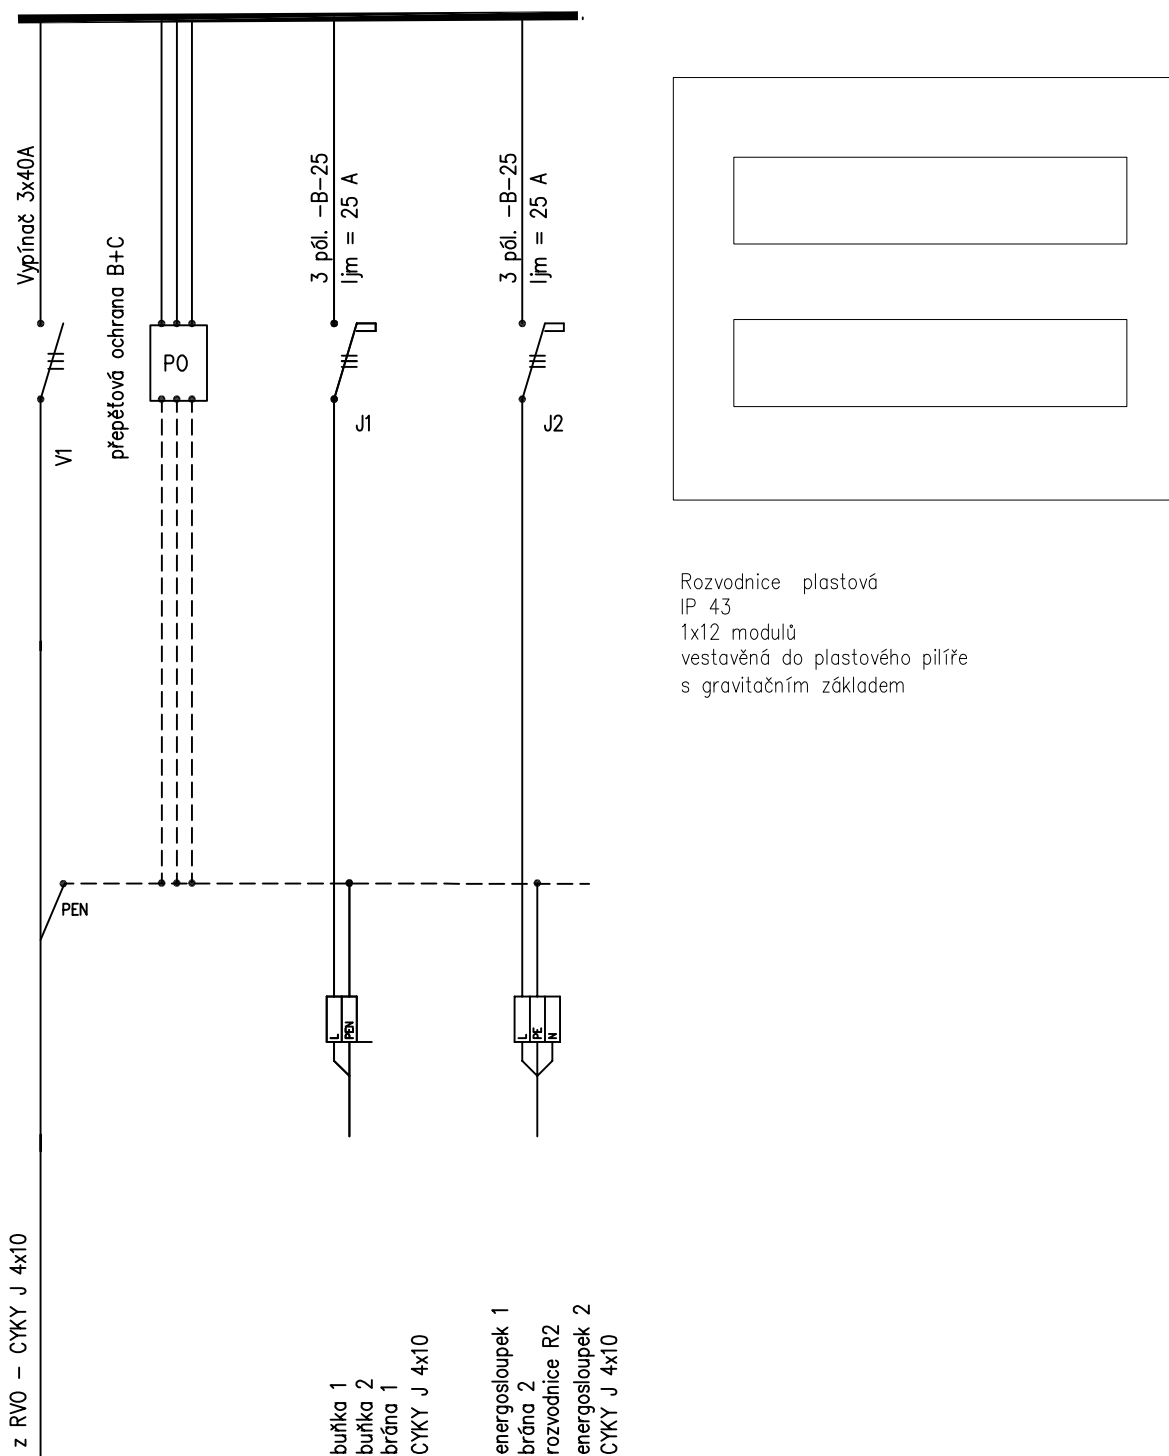

Rozvodnice v plastovém pilíři s gravitačním základem

D.1.4.2. - Elektroinstalace

ZODP. PROJEKTANT		VYPRACOVAL		KRESLIL		Miroslav FOKT Maršála Žukova 1508/8 434 01 MOST IČO: 104 47 571		
Miroslav FOKT		Miroslav FOKT		Miroslav FOKT				
INVESTOR: Město Litvínov, nám. Míru 11 43601 Litvínov						ZAKÁZKA Č. 9602-02-2022 FORMÁT 2 x A4 DATUM 02.2022 STUPEŇ real MĚŘÍTKO - - - Výkres 6		
KRAJ: Ústecký			OBEC: Hamr u Litvínova					
AKCE:								
Areál Hamr - Sběrný dvůr pozemek p.č. 459/1 a 683 k.úz. Hamr u Litvínova SO 05 - vnější rozvody VO a NN								
OBSAH: Rozpojovací skříň VO - ozn. R3								