


MERITKO: 1 : 25


MERITKO: 1 : 25

A - A

MERITKO: 1 : 25

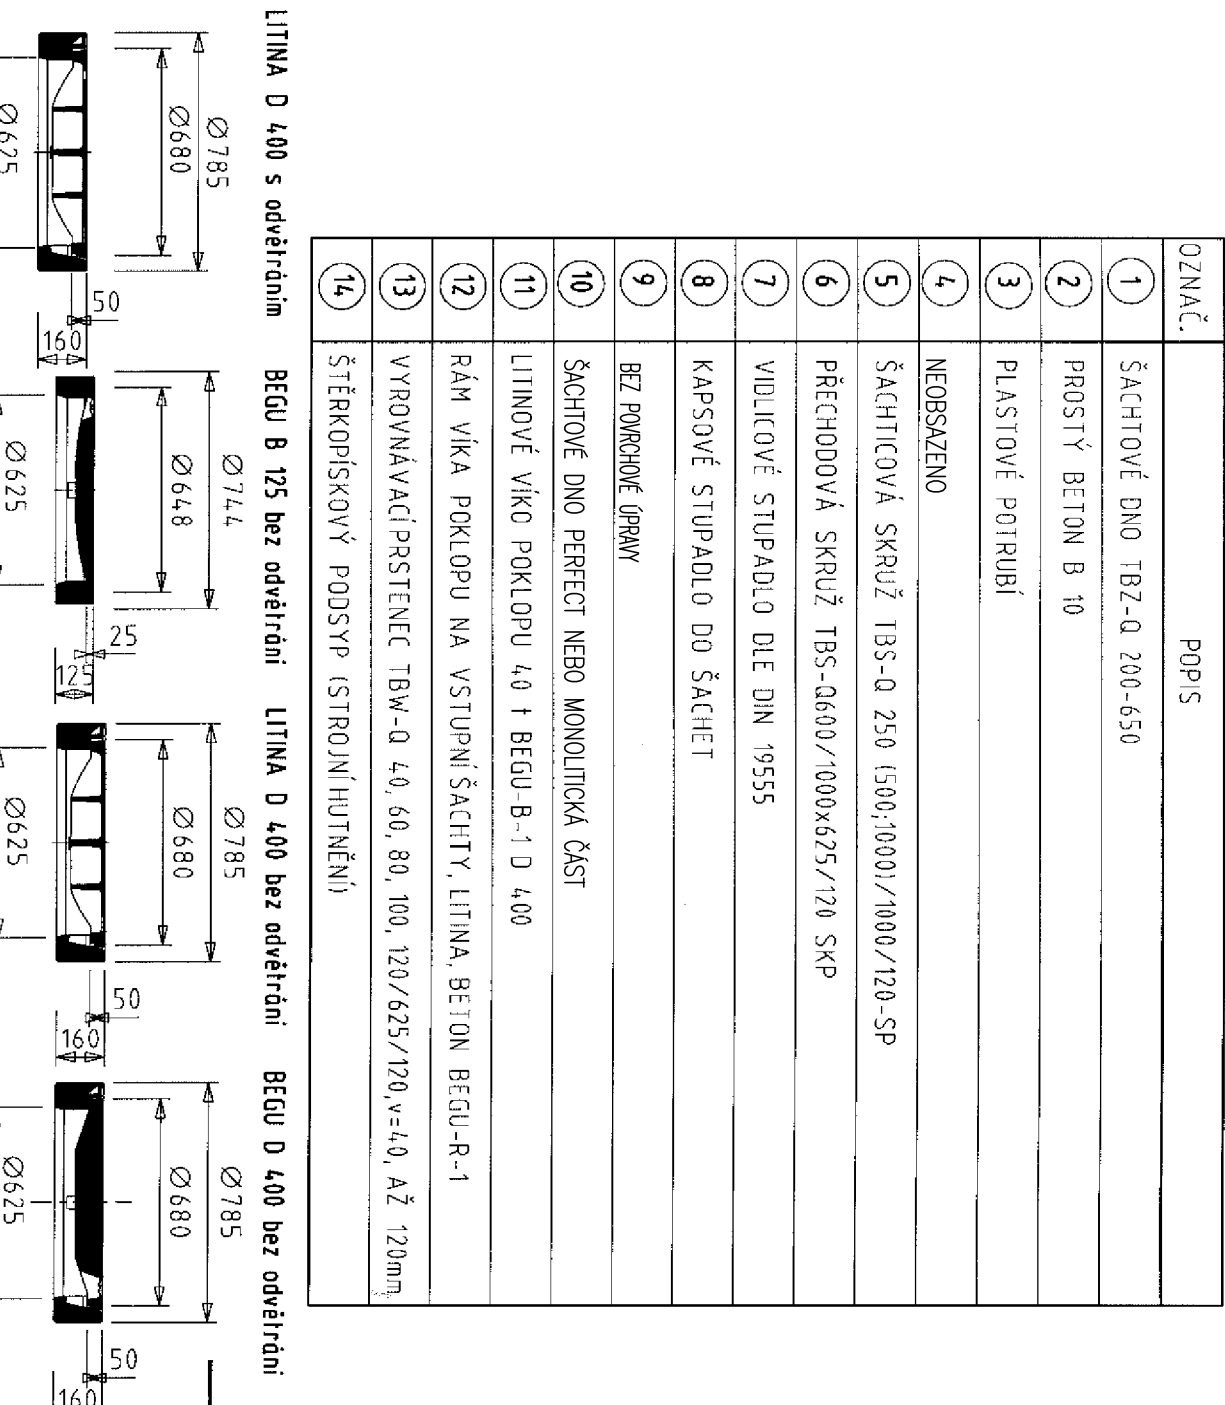

OZNAČ.	POPIS
1	ŠACHTOVÉ DNO TBZ-Q 200-650
2	PROSTÝ BETON B 10
3	PLASTOVÉ POTRUBÍ
4	NEOBSAZENO
5	ŠACHTICOVÁ SKRUŽ TBS-Q 250 (500;1000)/1000/120-SP
6	PŘECHODOVÁ SKRUŽ TBS-Q600/1000x625/120 SKP
7	VIDLICOVÉ STUPADLO DLE DIN 19555
8	KAPSOVÉ STUPADLO DO ŠACHTY
9	BEZ POKROHOVÉ ÚPRAVY
10	ŠACHTOVÉ DNO PERFECT NEBO MONOLITICKÁ ČÁST
11	LITINOVÉ VÍKO POKLOPU 40 + BEGU-B-1 D 400
12	RÁM VÍKA POKLOPU NA VSTUPNÍ ŠACHTY, LITINA, BETON BEGU-R-1
13	VYROVNÁVACÍ PRSTENEC TBW-Q 40, 60, 80, 100, 120/625/120, v=40, AŽ 120mm
14	ŠTĚRKOPÍSKOVÝ PODSYP (STROJNÍ HUTNĚNÍ)

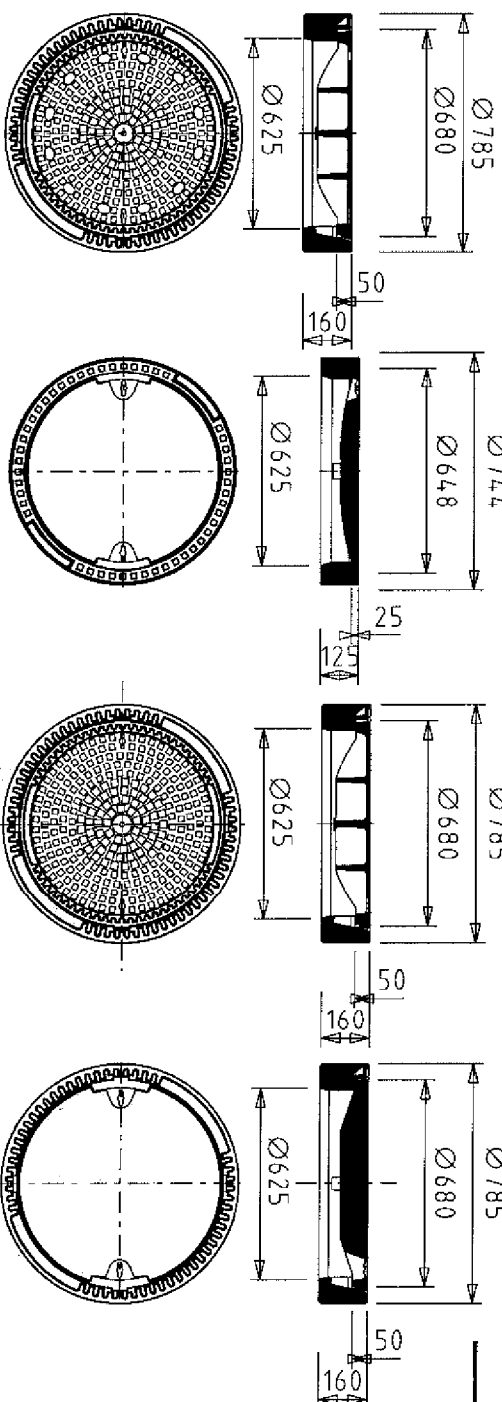

h1	PRO	Ø 150 cm ≈ 65 cm
		Ø 200 cm = 65 cm
		Ø 250 cm = 70 cm
		Ø 300 cm = 75 cm
		Ø 400 cm = 85 cm
		Ø 500 cm = 100 cm
		Ø 600 cm = 100 cm

h0=POKLOP+PŘECHODOVÁ SKRUŽ+h₁

[illegible]