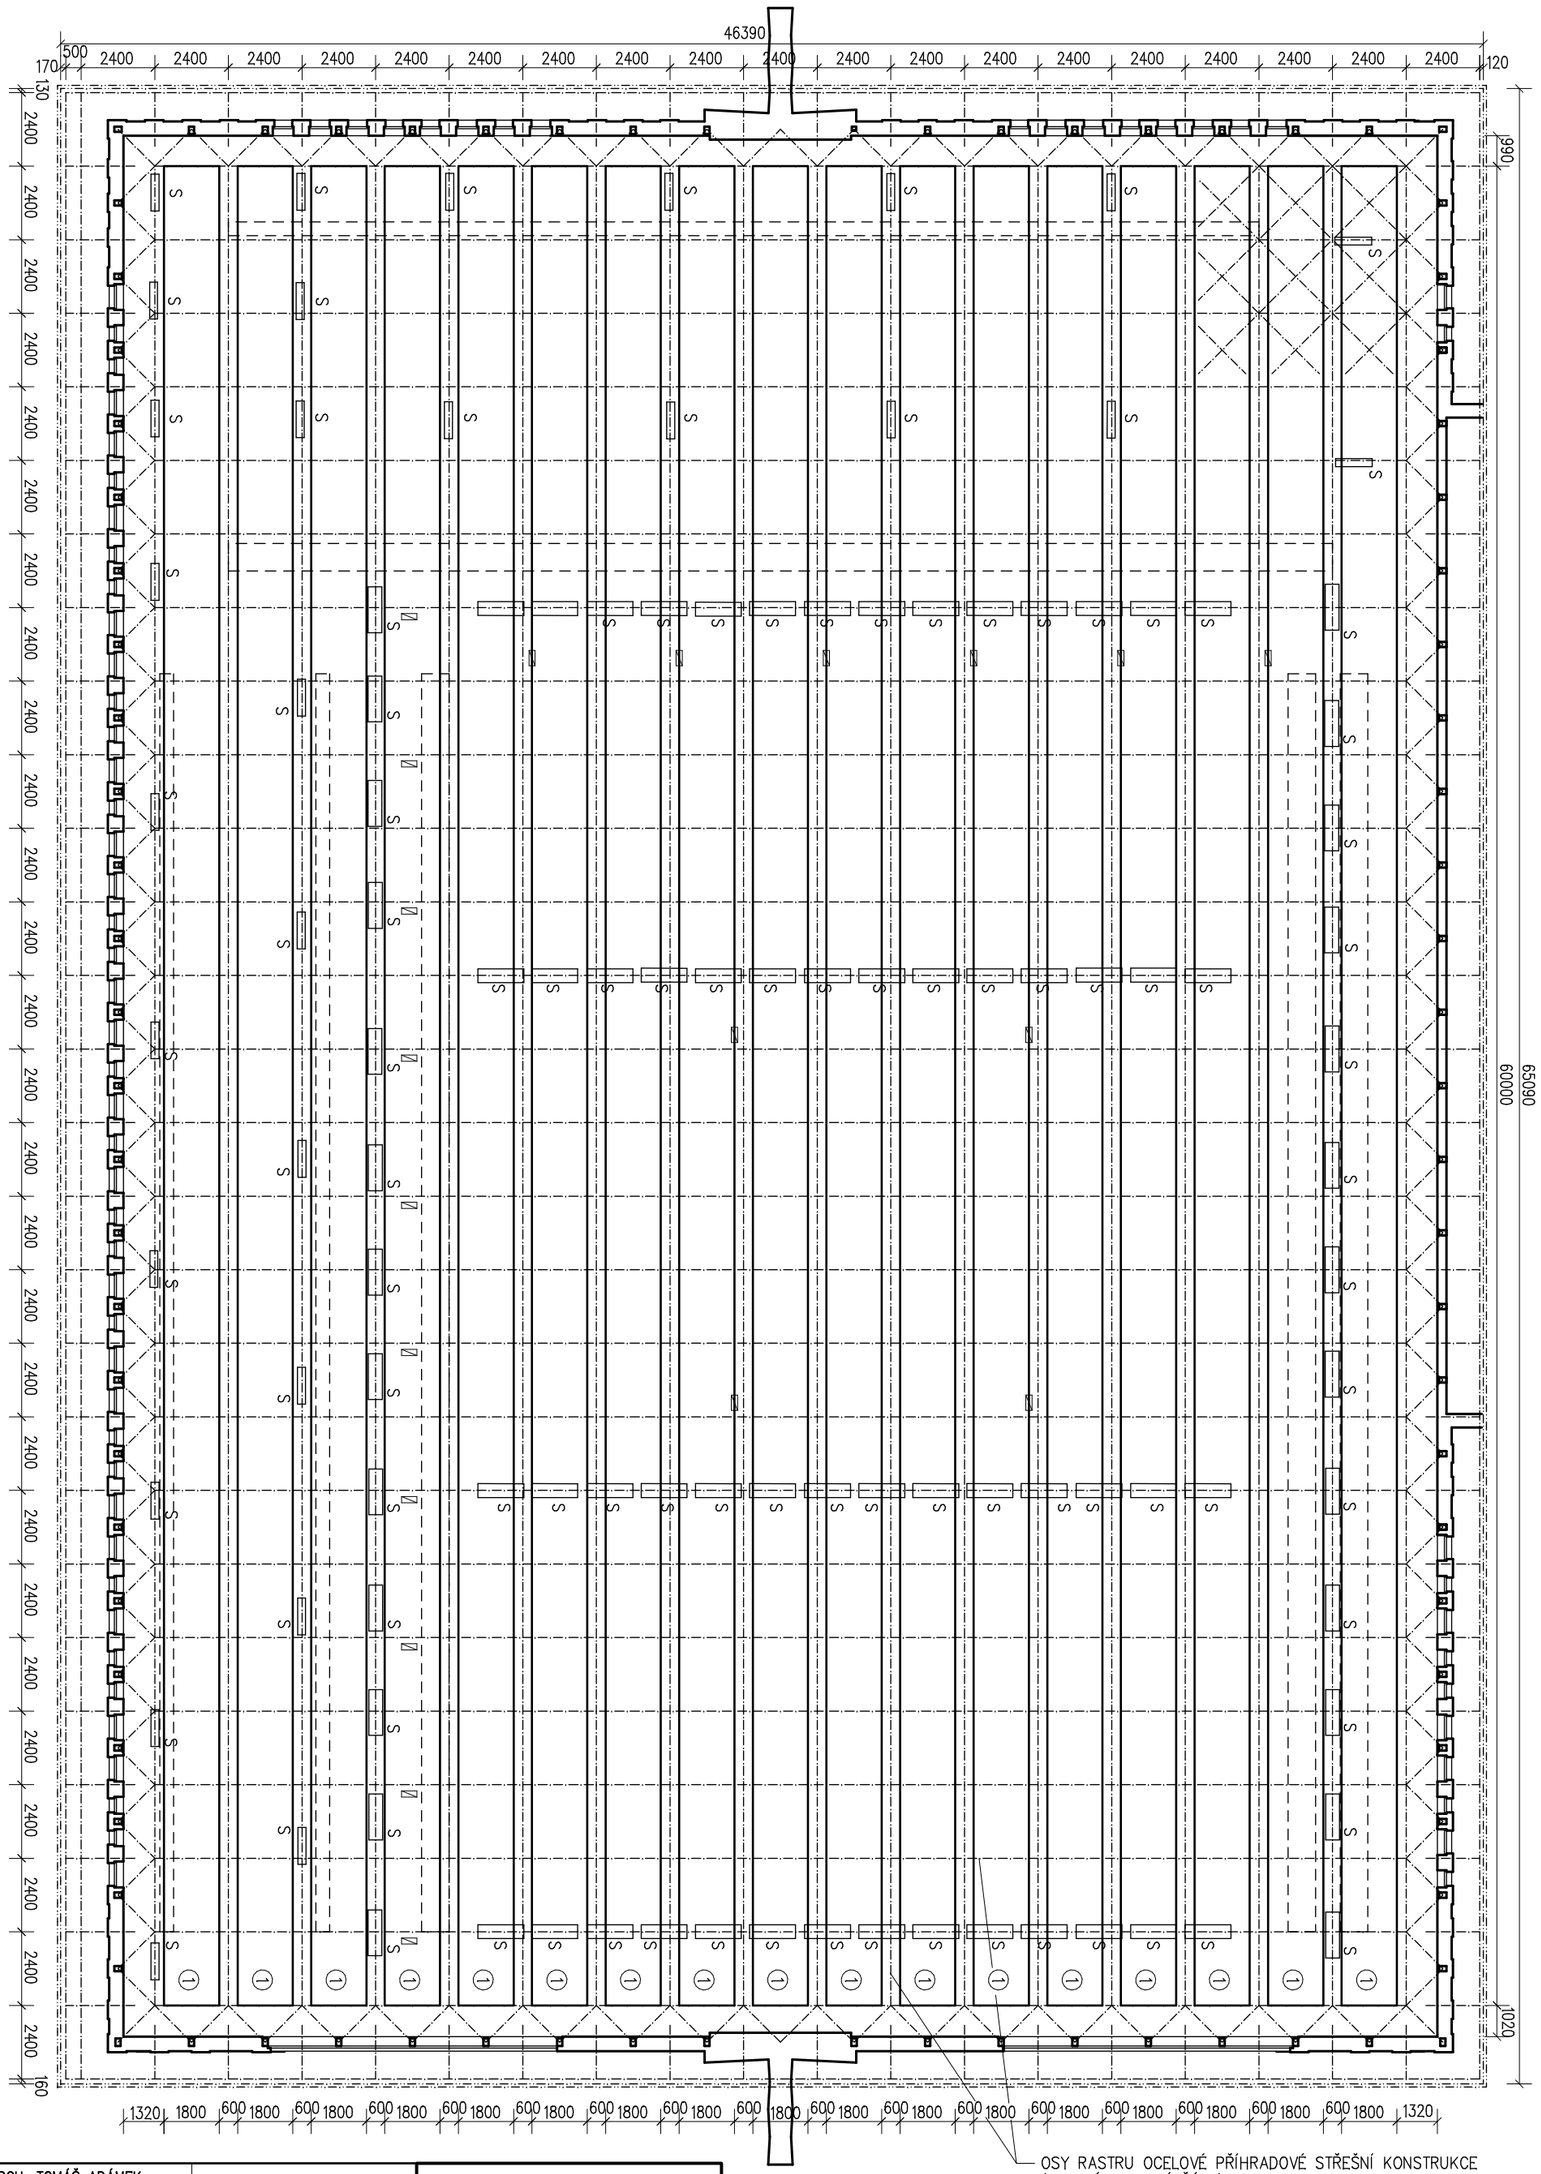

LEGENDA PRVKŮ V PODHLEDU

S STÁVAJÍCÍ SVÍTIDLA, PŘIPEVNĚNÁ NA SPODNÍ STRANĚ PŘÍHRADOVÉ KONSTRUKCE

PANELY SÁLAVÉHO VYTÁPĚNÍ, PŘIPEVNĚNÉ NA SPODNÍ STRANĚ PŘÍHRADOVÉ KONSTRUKCE (VIZ ČÁST PD – VYTÁPĚNÍ)

SLOUPOVÉ REPRODUKTORY, PŘIPEVNĚNÉ NA SPODNÍ ČÁSTI PŘÍHRADOVÉ KONSTRUKCE (VIZ ČÁST PD – SLABOPROUDÁ ZAŘÍZENÍ)

① MINERÁLNÍ AKUSTICKÝ PODHLED V TYPOVÉM ZAVĚŠENÉM RASTRU Z POZINK. OCEL. PROF. PANELY 600x600(1200)mm, TL. 15mm, BÍLÁ BARVA, ALFAw=0,95, CELKEM 1836 m2 UMÍSTĚNÍ POD HORNÍM RASTREM PŘÍHRADOVÉ STŘEŠNÍ KONSTRUKCE (VIZ ŘEZY)

POZNÁMKY A UPOZORNĚNÍ

- BUDE ODSTRANĚN STÁVAJÍCÍ NÁTĚR STŘEŠNÍ PŘÍHRADOVÉ KONSTRUKCE, KTERÁ BUDE POTOM OPATŘENA NOVÝM ANTIKOROZNÍM SYSTÉMEM (ZÁKL. A VRCHNÍ NÁTĚR – VODOU ŘEDITELNÉ) S POVRCHEM V MATNÉM ODSTÍNU RAL 9018
- BUDE ODSTRANĚN STÁVAJÍCÍ NÁTĚR DŘEVĚNÝCH PRVKŮ (TRÁMŮ A PRKEN) STŘEŠNÍ KONSTRUKCE, KTERÉ BUDOU POTOM KONZERVOVÁNY INSEKTI-FUNGICIDNÍM PŘÍPRAVKEM A NATŘENY BÍLÝM MATNÝM LAKEM, VODOU ŘEDITELNÝM
- TATO DOKUMENTACE JE DOKUMENTACÍ PRO PROVÁDĚNÍ STAVBY VE SMYSLU PLATNÝCH PŘEDPISŮ A NOREM A NENAHRAZUJE REALIZAČNÍ DOKUMENTACI STAVBY (DÍLENSKOU A VÝROBNÍ), JEJÍŽ VYHOTOVENÍ JE POVINNOSTÍ DODAVATELE!

ODPOVĚDNÝ PROJEKTANT	ING. ARCH. TOMÁŠ ADÁMEK	
HLAVNÍ INŽENÝR PROJEKTU	ING. ARCH. TOMÁŠ ADÁMEK	
ARCHITEKTONICKÉ ŘEŠENÍ	ING. ARCH. TOMÁŠ ADÁMEK	
AUTORIZOVÁNO	ING. ARCH. TOMÁŠ ADÁMEK	
NÁVRH, VYPRACOVÁNÍ	ING. ARCH. TOMÁŠ ADÁMEK	

SPORTOVNÍ HALA, U KOLDOMU č.p. 2049, LITVÍNOV

STAVEBNÍ ÚPRAVY – OPRAVA VNITŘNÍCH PROSTORŮ

DOKUMENTACE SO 2 – OPRAVA VNITŘNÍCH PROSTORŮ HALY

ARCHITEKTONICKO – STAVEBNÍ ŘEŠENÍ

PODHLED V HALE

INVESTOR	SPORTaS s.r.o.
ČÍSLO SMLOUVY	24/2014/MO
FORMÁT A4	2
DATUM	08/2014
ÚČEL	STAVEBNÍ ŘÍZENÍ A PROVÁDĚNÍ STAVBY
MĚŘÍTKO	1:200
ČÍSLO VÝKRESU	D.2.1.8

SEVER