


-15/5-	-15/4-	-15/3-	-15/6-	-15/7-	-15-	-15/2-
SÁLAVÉ STROPNÍ PANELE 2xKK25, RV25	SÁLAVÉ STROPNÍ PANELE 2xKK25, RV25	SÁLAVÉ STROPNÍ PANELE 2xKK25, RV25	SÁLAVÉ STROPNÍ PANELE 2xKK25, RV25	SÁLAVÉ STROPNÍ PANELE 2xKK25, RV25	SÁLAVÉ STROPNÍ PANELE 2xKK25, RV25	SÁLAVÉ STROPNÍ PANELE 2xKK25, RV25

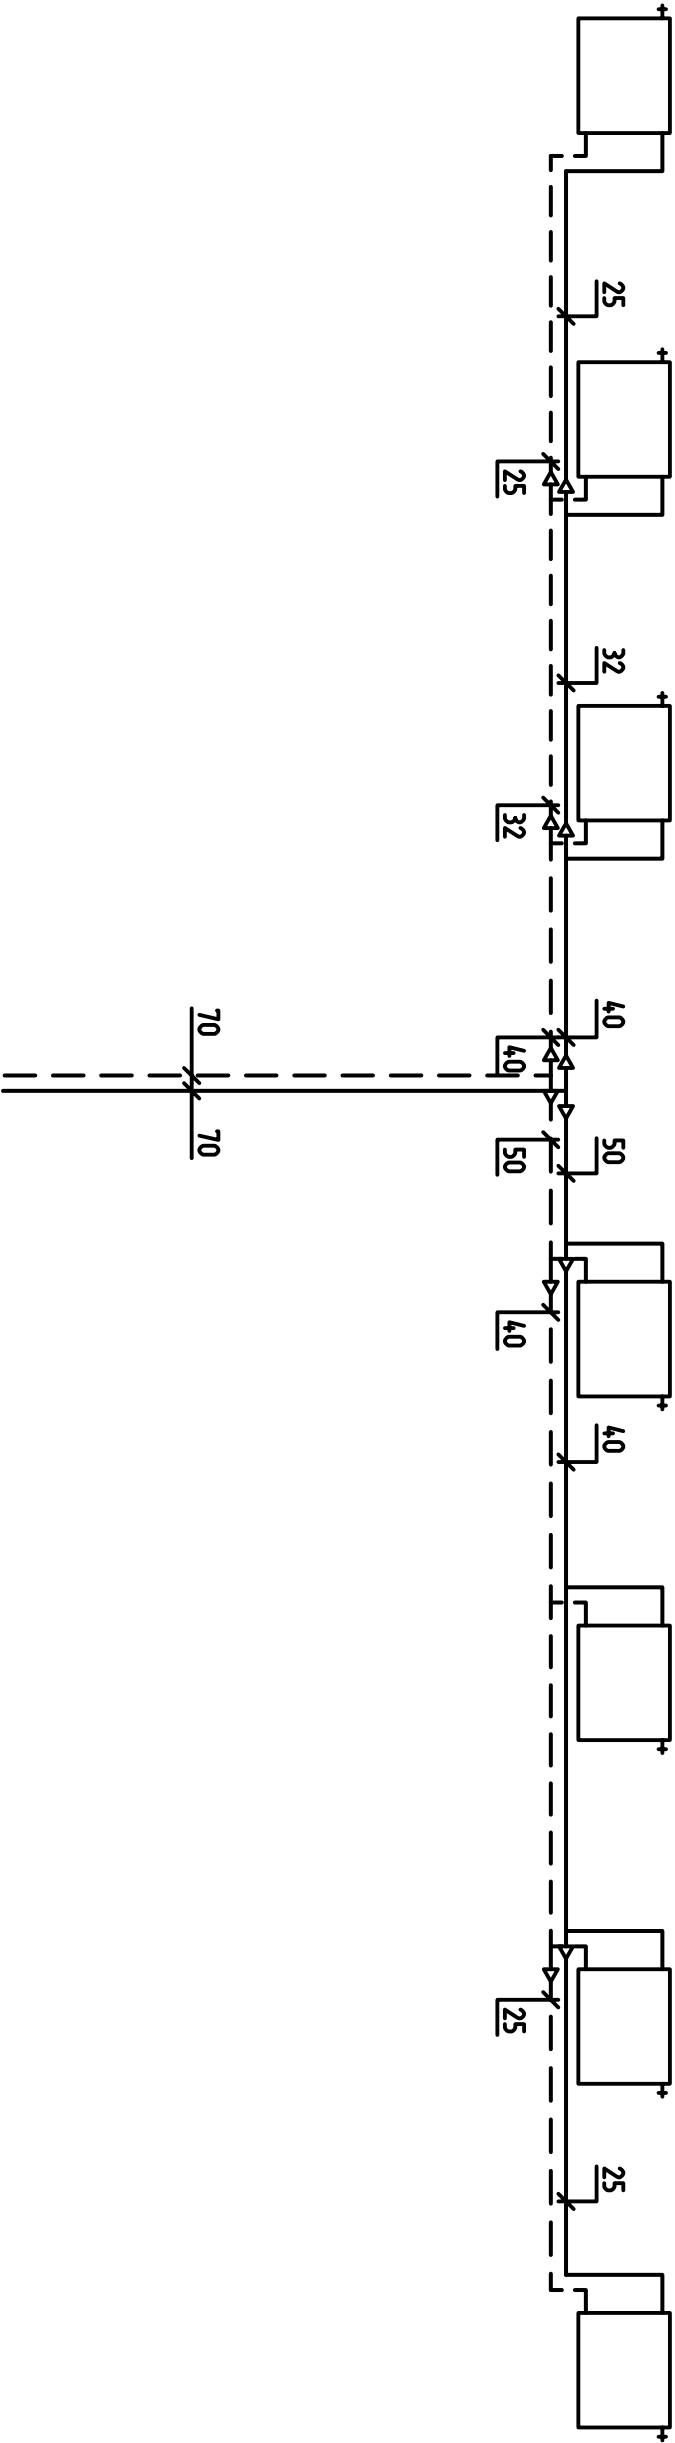

ODPOVĚDNÝ PROJEKTANT	MILOŠ STŘEDA	INVESTOR SPORTAČ s.r.o. 24/2014/MO 2 08/2014	
HLAVNÍ INŽENÝR PROJEKTU	ING. ARCH. TOMAŠ ADAMEK		
ARCHITEKTONICKÉ ŘEŠENÍ	ING. ARCH. TOMAŠ ADAMEK		
AUTORIZOVANO	MILOŠ STŘEDA		
NÁVRH, VPRACOVÁNÍ	MILOŠ STŘEDA		
SPORTOVNÍ HALA, U KOLDOMU č.p. 2049, LITVÍNOV STAVEBNÍ ÚPRAVY – OPRAVA VNITŘNÍCH PROSTORŮ DOKUMENTACE SO 2 – OPRAVA VNITŘNÍCH PROSTORŮ HALY		ÚČEL STAVEBNÍ ŘÍZENÍ A PROVOZOVÁNÍ STAVBY	
VYTÁPĚNÍ		MĚŘÍTKO 1:100	
SCHÉMA STROPNÍ VYTÁPĚNÍ		ČÍSLO VÝKRESU D.2.3.b.6	