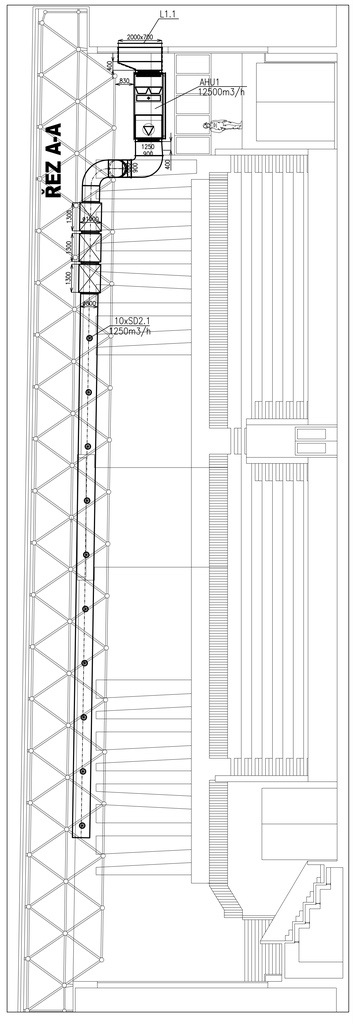

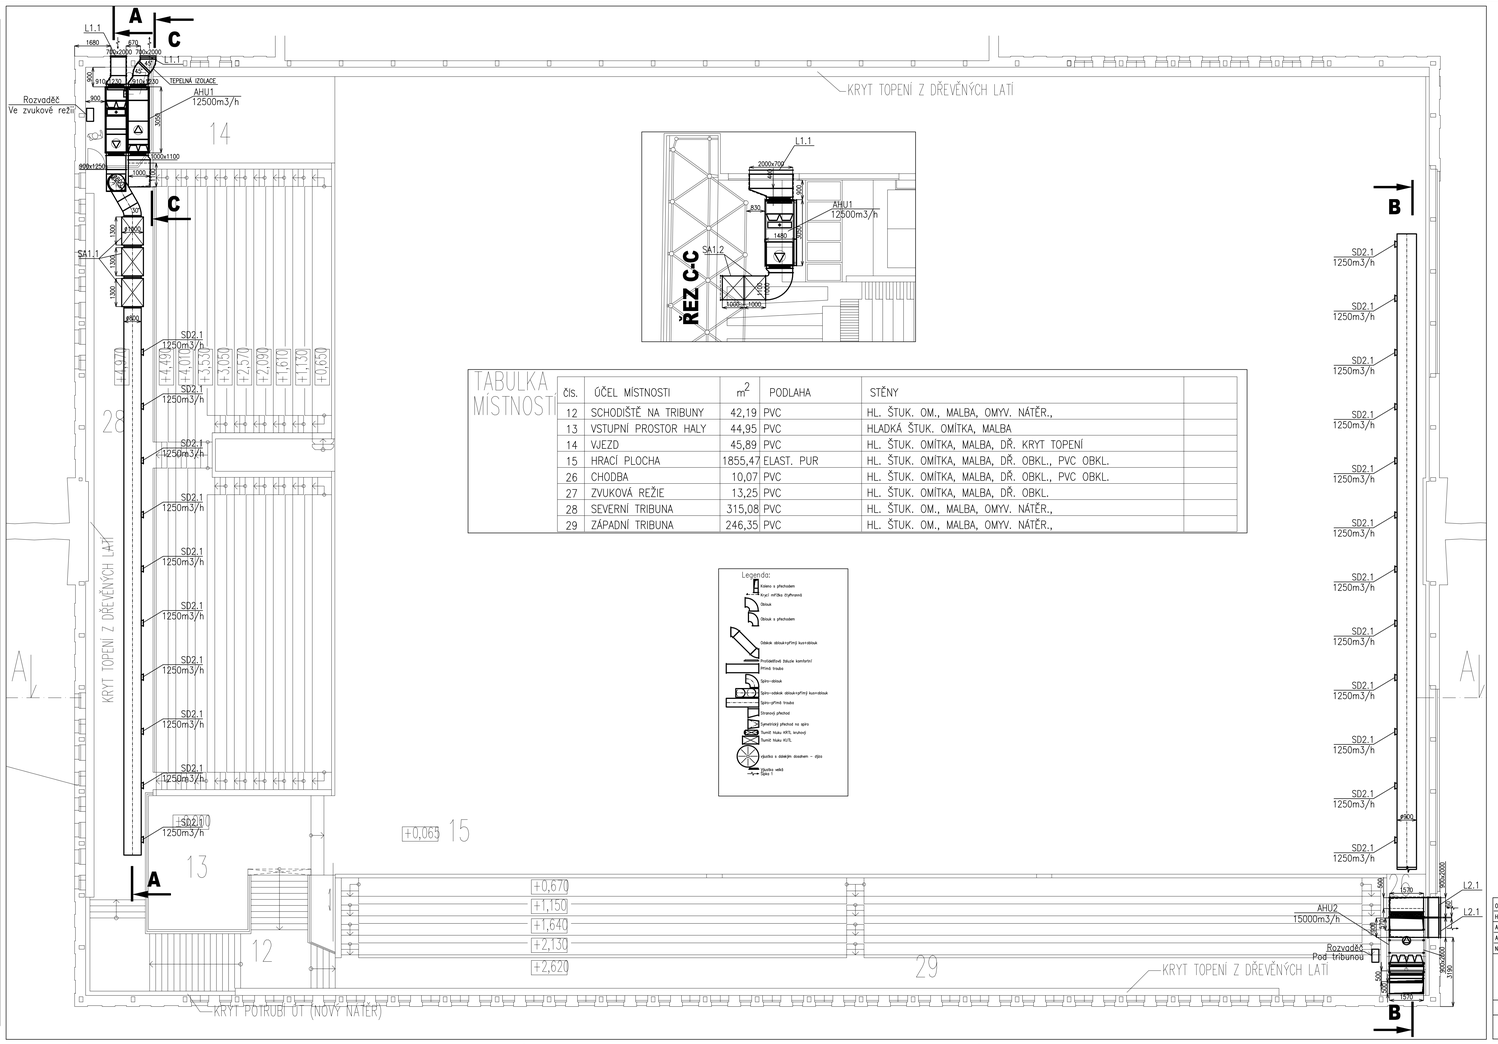

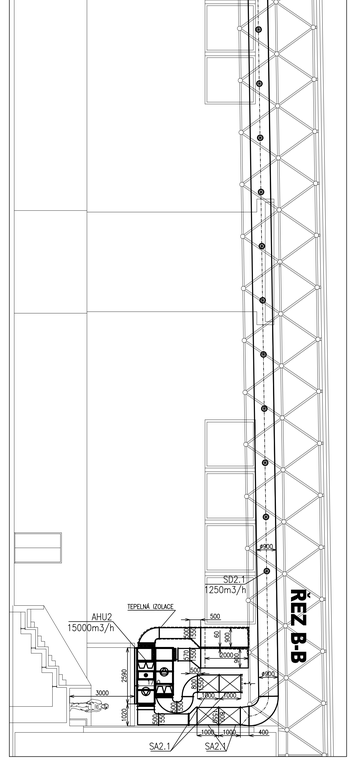

TABULKA MÍSTNOSTÍ

ČÍS.	ÚČEL MÍSTNOSTI	m^2	PODLAHA	STĚNY	
12	SCHODIŠTĚ NA TRIBUNY	42,19	PVC	HL. ŠTUK. OM., MALBA, OMYV. NÁTĚR.,	
13	VSTUPNÍ PROSTOR HALY	44,95	PVC	HLADKÁ ŠTUK. OMÍTKA, MALBA	
14	VJEZD	45,89	PVC	HL. ŠTUK. OMÍTKA, MALBA, DŘ. KRYT TOPENÍ	
15	HRACÍ PLOCHA	1855,47	ELAST. PUR	HL. ŠTUK. OMÍTKA, MALBA, DŘ. OBKL., PVC OBKL.	
26	CHODBA	10,07	PVC	HL. ŠTUK. OMÍTKA, MALBA, DŘ. OBKL., PVC OBKL.	
27	ZVUKOVÁ REŽIE	13,25	PVC	HL. ŠTUK. OMÍTKA, MALBA, DŘ. OBKL.	
28	SEVERNÍ TRIBUNA	315,08	PVC	HL. ŠTUK. OM., MALBA, OMYV. NÁTĚR.,	
29	ZÁPADNÍ TRIBUNA	246,35	PVC	HL. ŠTUK. OM., MALBA, OMYV. NÁTĚR.,	

ODPOVĚDNÝ PROJEKTANT	ING. JIŘÍ KEJMAR		
HLAVNÍ INŽENÝR PROJEKTU	ING. ARCH. TOMÁŠ ADÁMEK		
ARCHITEKTONICKÉ ŘEŠENÍ	ING. ARCH. TOMÁŠ ADÁMEK		
AUTORIZOVÁNO	ING. JIŘÍ KEJMAR		
NÁVRH, VYPRACOVÁNÍ	ING. JIŘÍ KEJMAR		

SPORTOVNÍ HALA, U KOLDOMU č.p. 2049, LITVÍNOV
STAVEBNÍ ÚPRAVY – OPRAVA VNITŘNÍCH PROSTORŮ
DOKUMENTACE SO 2 – OPRAVA VNITŘNÍCH PROSTORŮ HALY

D.2.3.c – VZDUCHOTECHNIKA

PŮDORYS HALY – HORNÍ ÚROVEŇ

INVESTOR	SPORTaS s.r.o.
ČÍSLO SMLOUVY	24/2014/MO
FORMÁT A4	18
DATUM	08/2014
ODDĚL	STAVEBNÍ ŘÍZENÍ A PROVÁDĚNÍ STAVBY
MĚŘÍTKO 1:100	ČÍSLO VÝKRESU D.2.3.c.3