


DRUH POVRCHU ÚZEMÍ  
KATASTRÁLNÍ ÚZEMÍ  
OKRES:  
KRAJ:


SKLONOVÉ POMĚRY:

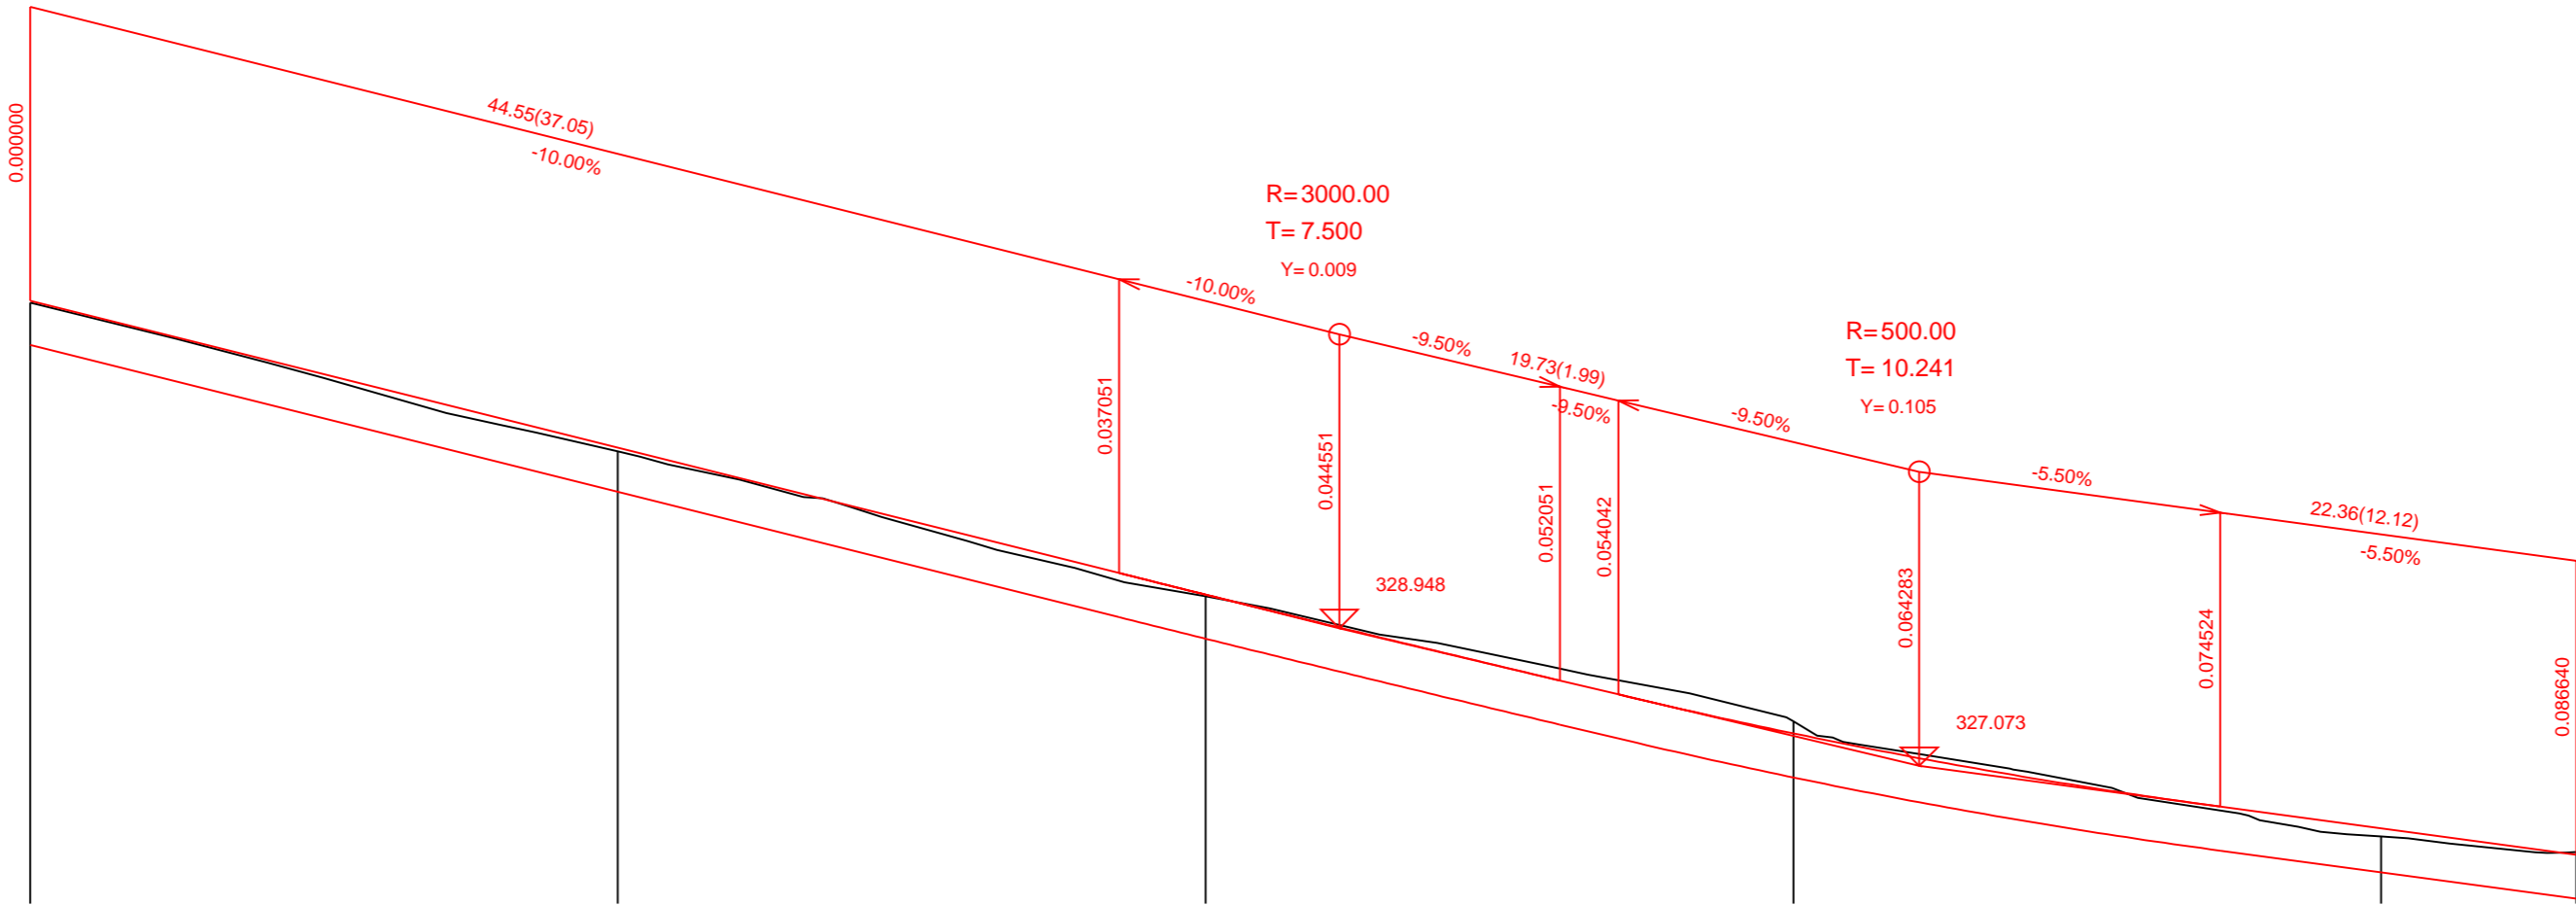

MĚŘÍTKA:  
1: 250., 1: 100.

KÓTY NIVELETY:


KÓTY TERÉNU:

SROVNÁVACÍ ROVINA:

STANIČENÍ:

VZDÁLENOST PŘ. ŘEZŮ:

SMĚROVÉ POMĚRY:

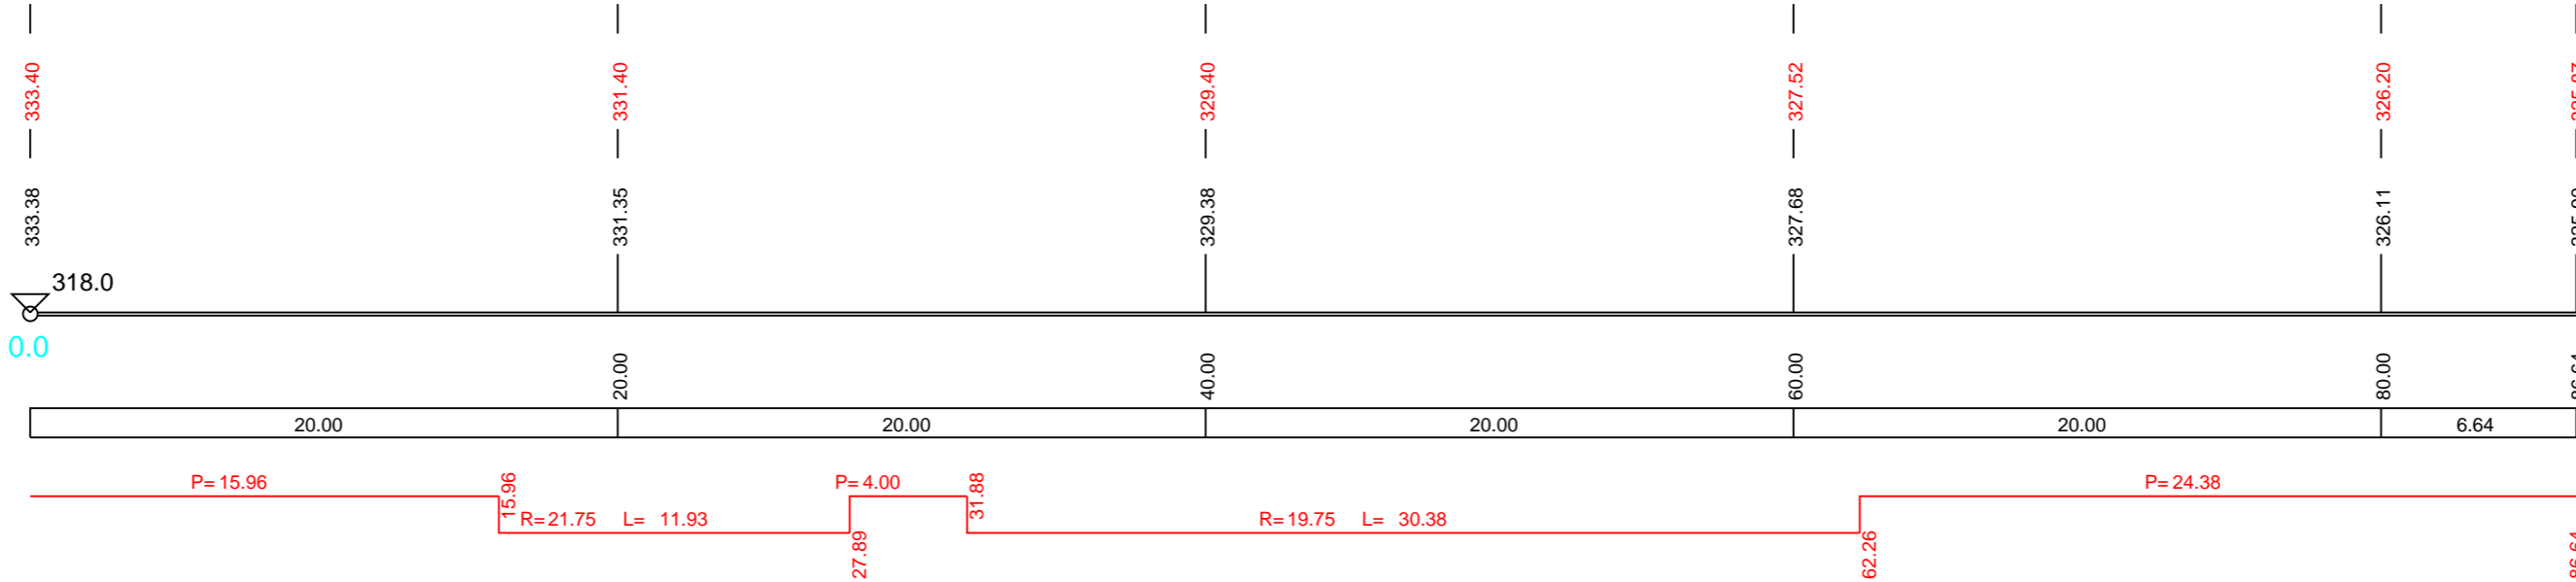

ZODP.PROJEKTANT		KRESLIL	KONTOLOVAL	<div>NE2D PROJEKT</div> <div>projekční atelier</div>
Ing. Bc. Jiří Nedvěd		Bc. Jakub Pilný	Ing. Bc. Jiří Nedvěd	
REVIZE				
AKCE				<div>NE2D Projekt s.r.o. tel: 732207900 email: <a href="mailto:doprava@ne2dprojekt.cz">doprava@ne2dprojekt.cz</a> web: <a href="http://www.ne2dprojekt.cz">www.ne2dprojekt.cz</a></div>
Stavební úpravy přístupových komunikací k objektu ZŠ Ruská, č.p.2059 v Litvínově				<div>DATUM</div> <div>10/2020</div>
				<div>STUPEŇ</div> <div>DPS</div>
INVESTOR	město Litvínov, náměstí Míru 11, 436 01 Litvínov, IČ: 00266027			<div>Č. ZAKÁZKY</div> <div>930</div>
OBSAH				<div>MĚŘÍTKO</div> <div>1:250 1:100</div>
Podélný profil				<div>Č. VÝKRESU</div> <div>D.1.1.2.2</div>