


LEGENDA NOVÝ STAV

- KRYT DL : KCE TL240mm
- KRYT DL : KCE TL240mm; RAMPY
- KRYT DL : KCE TL320mm
- KRYT ACo B : KCE TL250mm
- KRYT ACo 11 : KCE TL390mm
- KRYT DL : KCE TL240mm; RELIEFŇ PLOCH
- ZELEN
- BETONOVÝ OBRUBNÍK 68/25
- BETONOVÝ OBRUBNÍK 15/25
- ZÁBRADÍ
- BEZBARVĚRÁ
- SOL
- SORPČNÍ VPUSŤ

LEGENDA STÁVAJÍCÍ SÍTĚ

- SELOVACÍ VEDENÍ - PODZEMNÍ ČERN
- SELOVACÍ VEDENÍ - PODZEMNÍ ČEZ TELCO PRO
- VEREJNÉ OSVĚTLENÍ - PODZEMNÍ
- ZÁŘIŽENÍ THL
- OCHRANNÉ PÁSMA THL
- VODOVOD - PITNÁ VODA
- KANALIZACE - DEŠŤOVÁ
- PLYNOVOD - NTL
- SLOVÉ VEDENÍ NN - PODZEMNÍ
- SLOVÉ VEDENÍ VN - PODZEMNÍ

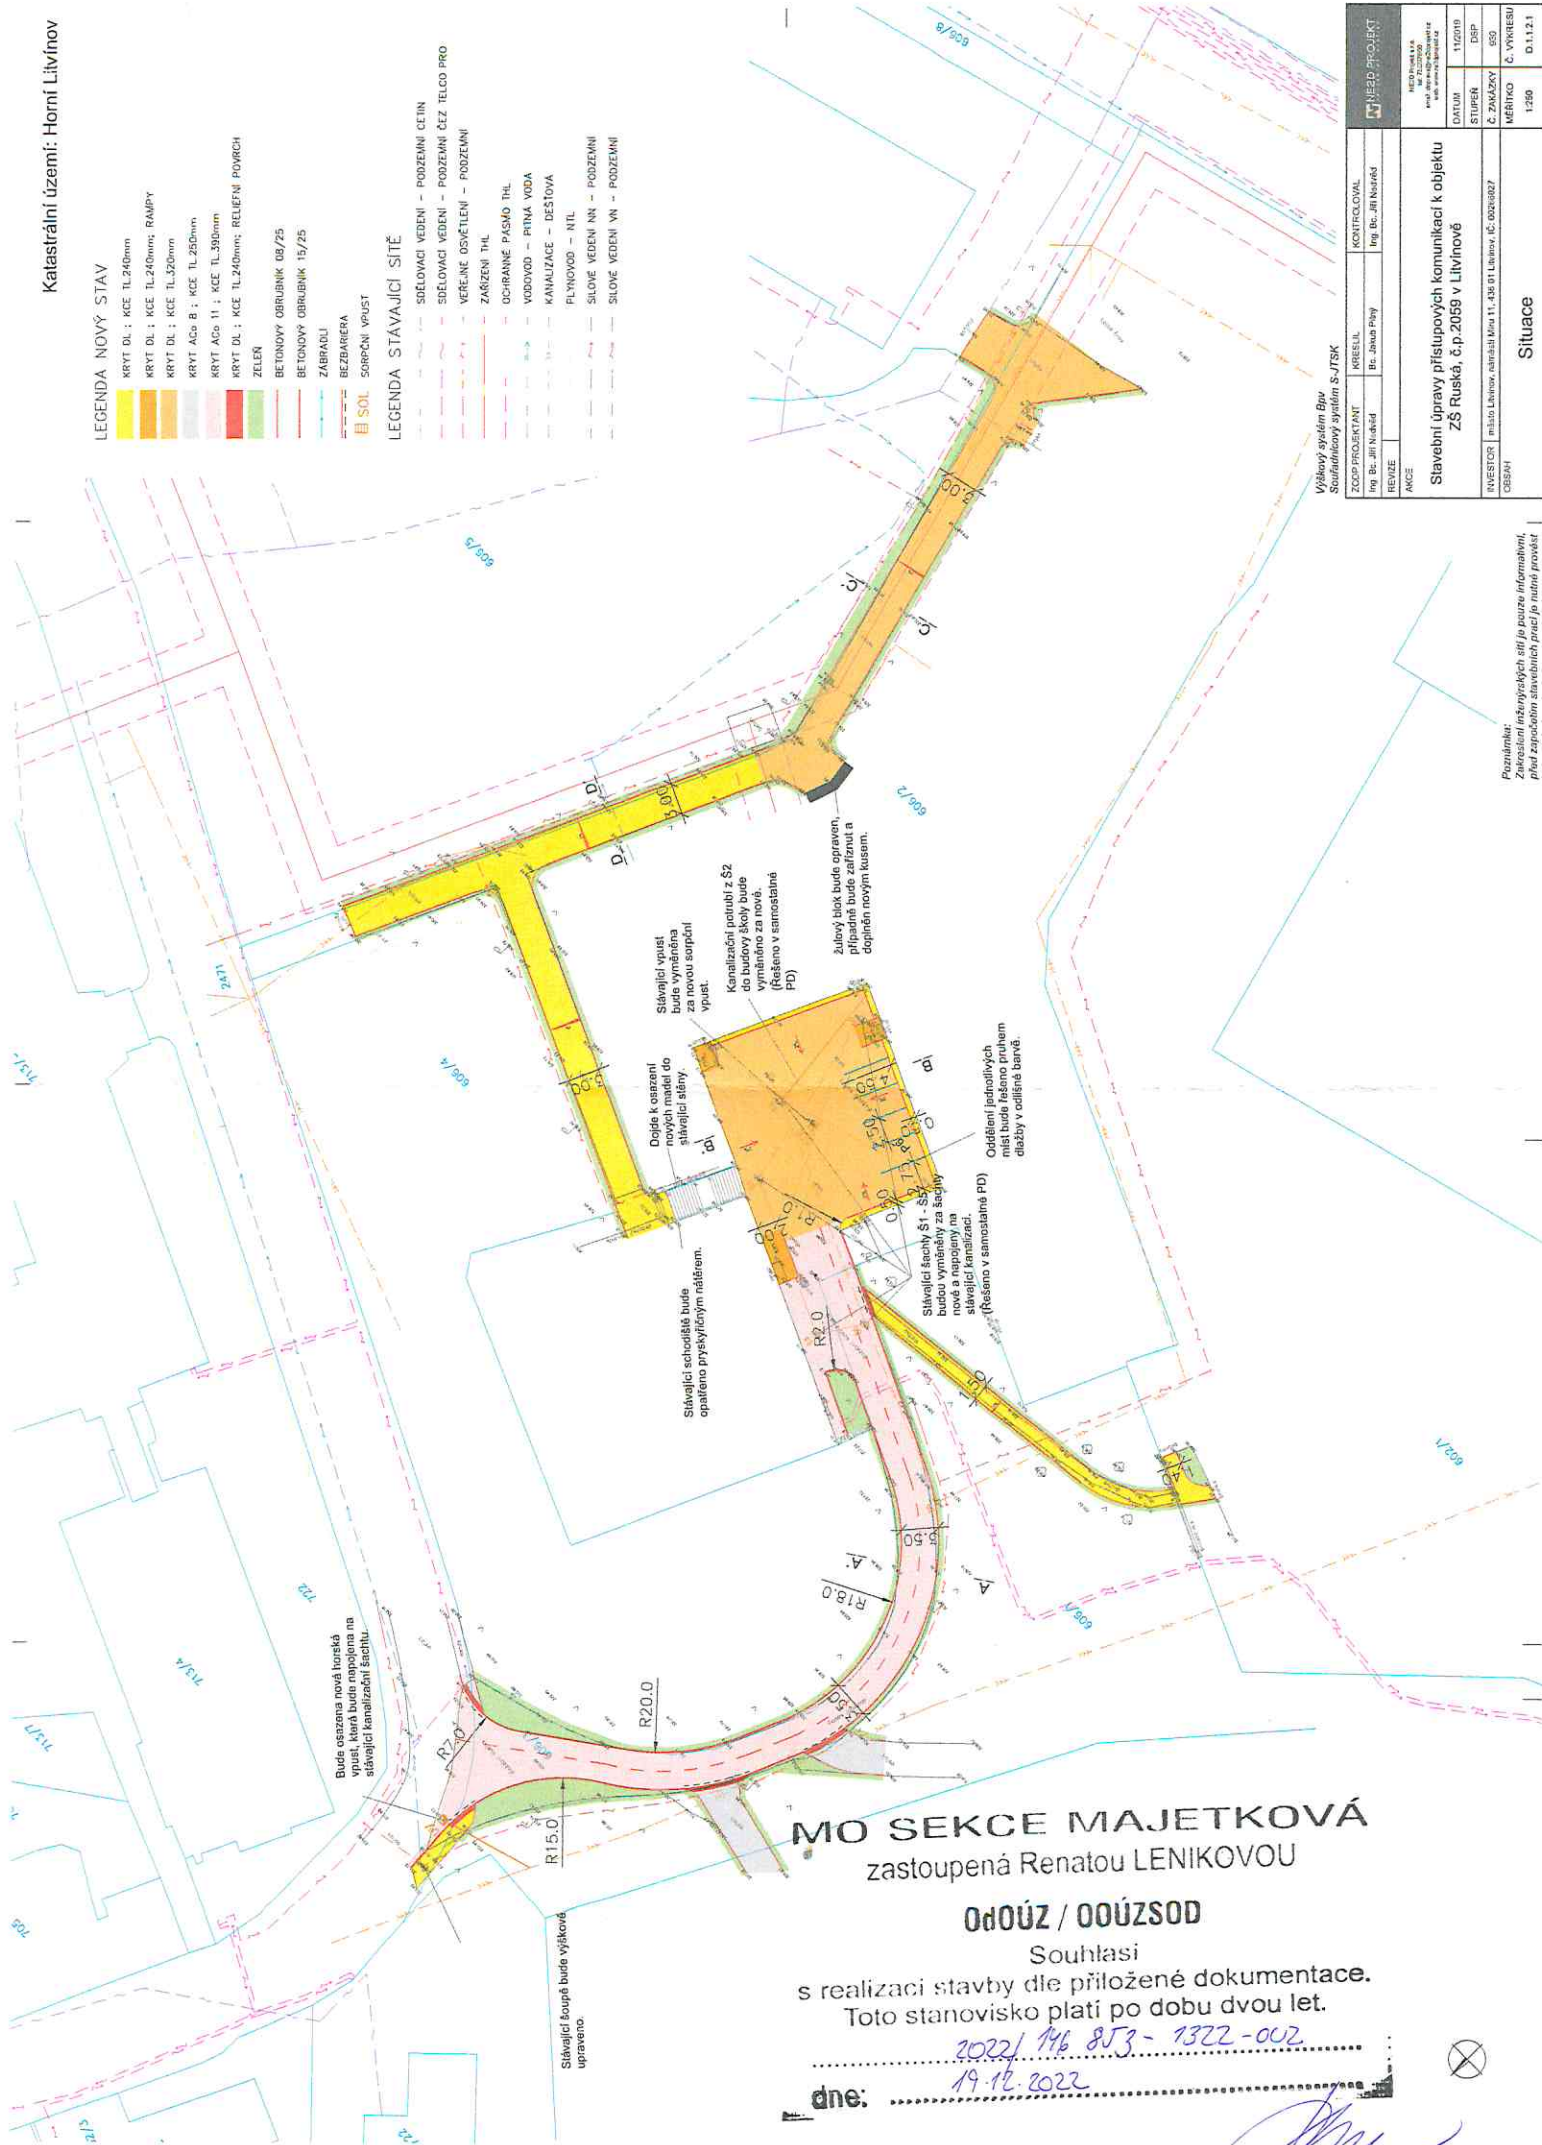

Výškový systém Bp
Soutěžní systém S-JTSK

NEED PROJEKT		KONTROLOVAL	
ZODP. PROJEKTANT	Ing. Bc. Jiří Noháček	Ing. Bc. Jiří Noháček	
REVIZE		Ing. Bc. Janoušek	
AKCE			
Stavební úpravy příslupových komunikací k objektu ZŠ Ruská, č.p.2059 v Litvínově			
INVESTOR	mládo Litvínov, náhrada Mst 11, 438 01 Litvínov, IČ: 00260027	Č. ZNAČKY	950
OBŠAH		Č. VÝKRESU	0.1.12.1
		MĚŘÍTKO	1:250
		SITUACE	

Poznámka:
Zpracování inženýrských sítí je pouze informativní,
při zpracování stavebního projektu je nutné provést

MO SEKCE MAJETKOVÁ
zastoupená Renatou LENIKOVOU

OdOÚZ / OOÚZSOD

Souhlasí
s realizací stavby dle přiložené dokumentace.
Toto stanovisko platí po dobu dvou let.

dne: 2022/ 146 853- 1322-002
19.12.2022