


KATASTRY	Homí Litvínov
PARCELNÍ ČÍSLO	606/2
DRUH POVRCHU	kommunikace-žulová dl.
VZDÁLENOSTI ŠACHET	17.70
OZNAČENÍ ŠACHET	Š4

SMĚROVÉ POMĚRY


MĚŘÍTKA 1:200/100



KÓTA UPRAVENÉHO TERÉNU	2.94
HLOUBKA VÝKOPU	2.84
KÓTA VÝKOPU	323.10
HLOUBKA DNA POTRUBÍ	2.84
KÓTA DNA POTRUBÍ	323.20
KÓTA PŮVODNÍHO TERÉNU	326.04
SROVNÁVACÍ ROVINA	314
STANIČENÍ [km/m]	0.0
PROFIL [mm]-MATERIÁL-DĚLKA [m]	DN250-PP Ultra Rib-2-17.70
SKLON [promile]-DĚLKA [m]	5.6-17.70
ULOŽENÍ	Pískový podsyp tl. 100 mm

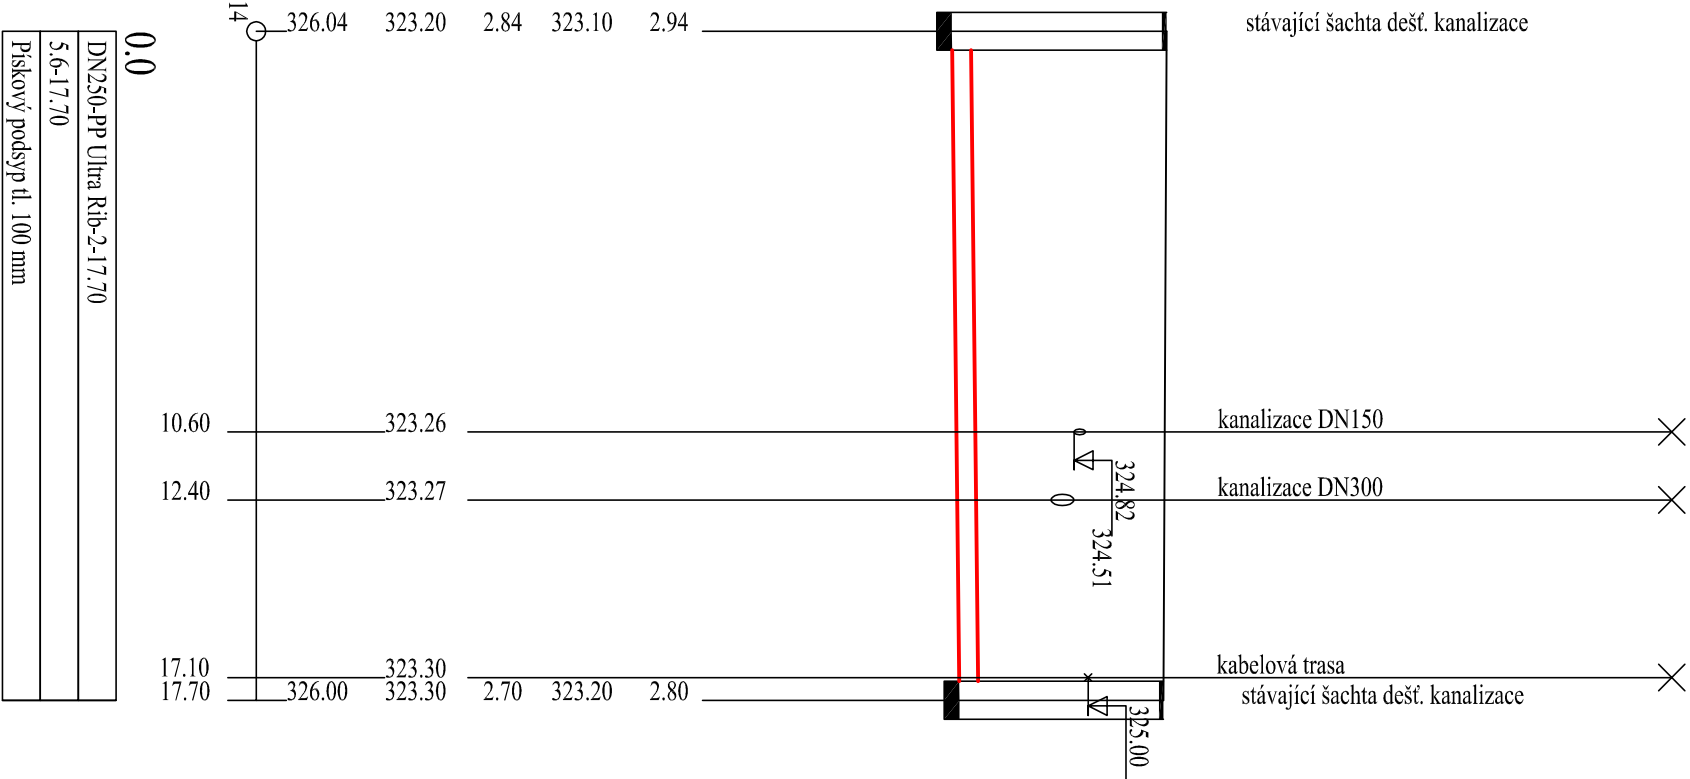

SCHEMA ULOŽENÍ POTRUBÍ ULTRA RIB 2 (PP)

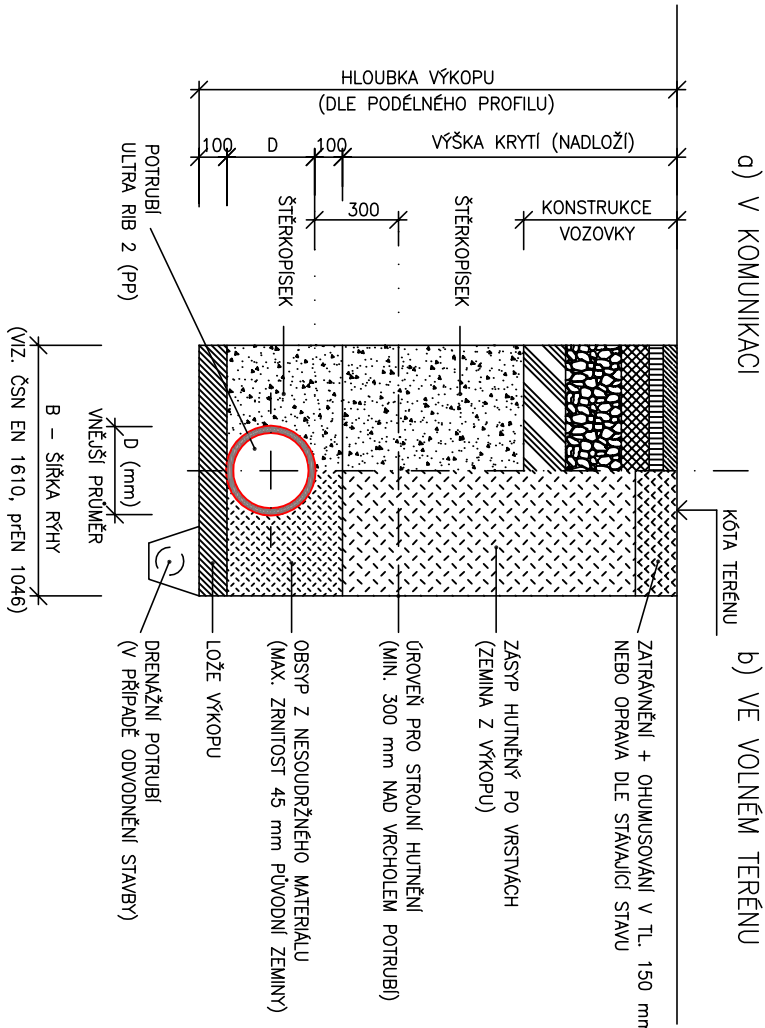

POZNÁMKA:
OD HLOUBKY VÝKOPU 1,20 m BUDE RÝHA PAŽENA

PROJEKTANT: SDP LITVÍNŮV , spol. s r.o. PROJEKČNÍ A INŽENÝRSKÁ ČINNOST		SDP LITVÍNŮV, spol.s.r.o. Chuděřinská 44 436 01 Litvínov tel. 476752664 mob. 608968890 e-mail: sdppr@volny.cz	
INVESTOR :	Město Litvínov, nám. Míru 11, 436 01, Litvínov		
VYPRACOVAL	ZDENĚK POTLUKA		
PROJ. ZAKÁZKY	ZDENĚK POTLUKA		
ZODP. PROJEKTANT	ZDENĚK POTLUKA		
AKCE :		FORMÁT	A4 x 2
Sanace objektu budovy ZŠ Ruská, č.p.2059 v Litvínově		DATUM	05/2020
		MĚŘÍTKO	1:200/100
		STUPEŇ PD	ÚZEMNÍ SOUHL.
PS/ISO	Výměna potrubí splaškové a dešťové kanalizace	ČÍSLO ZAKÁZKY	19/2020
NÁZEV VÝKRESU:	PODÉLNÝ PROFIL - DEŠŤOVÁ KANALIZACE	ČÍSLO VÝKRESU	3