


KATASTRY	Homí Litvínov
PARCELNÍ ČÍSLO	606/2
DRUH POVRCHU	komunikace-žulová dl.
VZDÁLENOSTI ŠACHET	12.50
OZNAČENÍ ŠACHET	Š2

Š3


SMĚROVÉ POMĚRY



MĚŘÍTKA 1:200/100

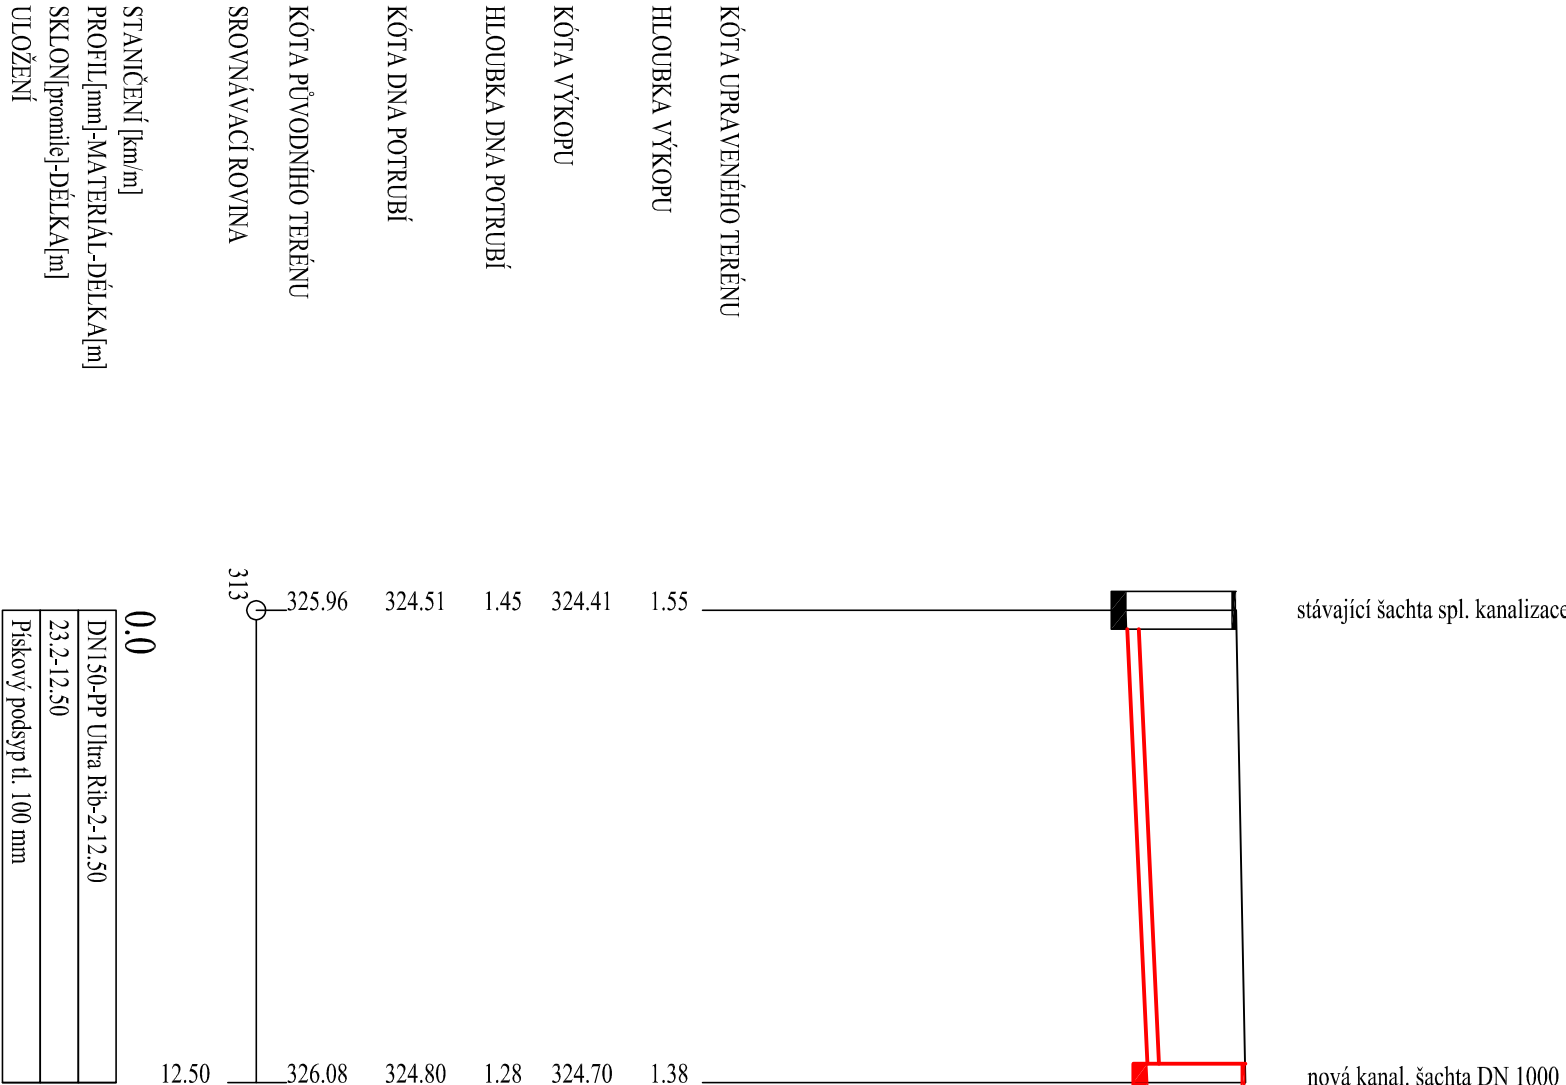

SCHEMA ULOŽENÍ POTRUBÍ ULTRA RIB 2 (PP)

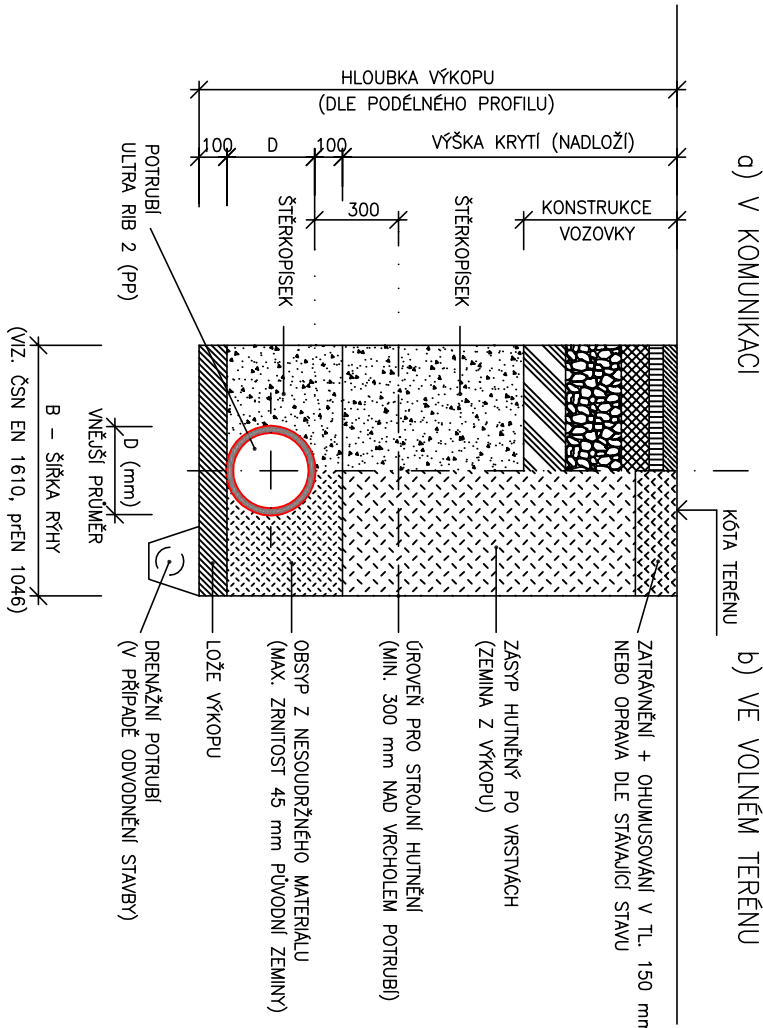

POZNÁMKA:
OD HLOUBKY VÝKOPU 1,20 m BUDE RÝHA PAŽENA

PROJEKTANT: SDP LITVÍNŮV, spol. s r.o. PROJEKČNÍ A INŽENÝRSKÁ ČINNOST		SDP LITVÍNŮV, spol.s r.o. Chuděřinská 44 436 01 Litvínov tel. 476752664 mob. 608968890 e-mail: sdppr@volny.cz	
INVESTOR :	Město Litvínov, nám. Míru 11, 436 01, Litvínov		
VYPRACOVAL	ZDENĚK POTLUKA		
PROJ. ZAKÁZKY	ZDENĚK POTLUKA		
ZODP. PROJEKTANT	ZDENĚK POTLUKA		
AKCE :		FORMÁT	
Sanace objektu budovy ZŠ Ruská, č.p.2059 v Litvínově		DATUM	
		MĚŘÍTKO	
		STUPEŇ PD	
		ČÍSLO ZAKÁZKY	
		ČÍSLO VÝKRESU	
PS/ISO	Výměna potrubí splaškové a dešťové kanalizace		
NÁZEV VÝKRESU:	PODÉLNÝ PROFIL - SPLAŠKOVÁ KANALIZACE		
	2	ČÍSLO VÝHOT.	