



VZOROVÝ ŘEZ SCHODY
MĚŘÍTKO 1:50

KUSOVNÍK	
schodišťový stupeň – schod = 7 ks (160/300/370)	
2st	2*7 = 14 ks
19st	19*7 = 133 ks
14st	14*7 = 98 ks
celkem	245ks

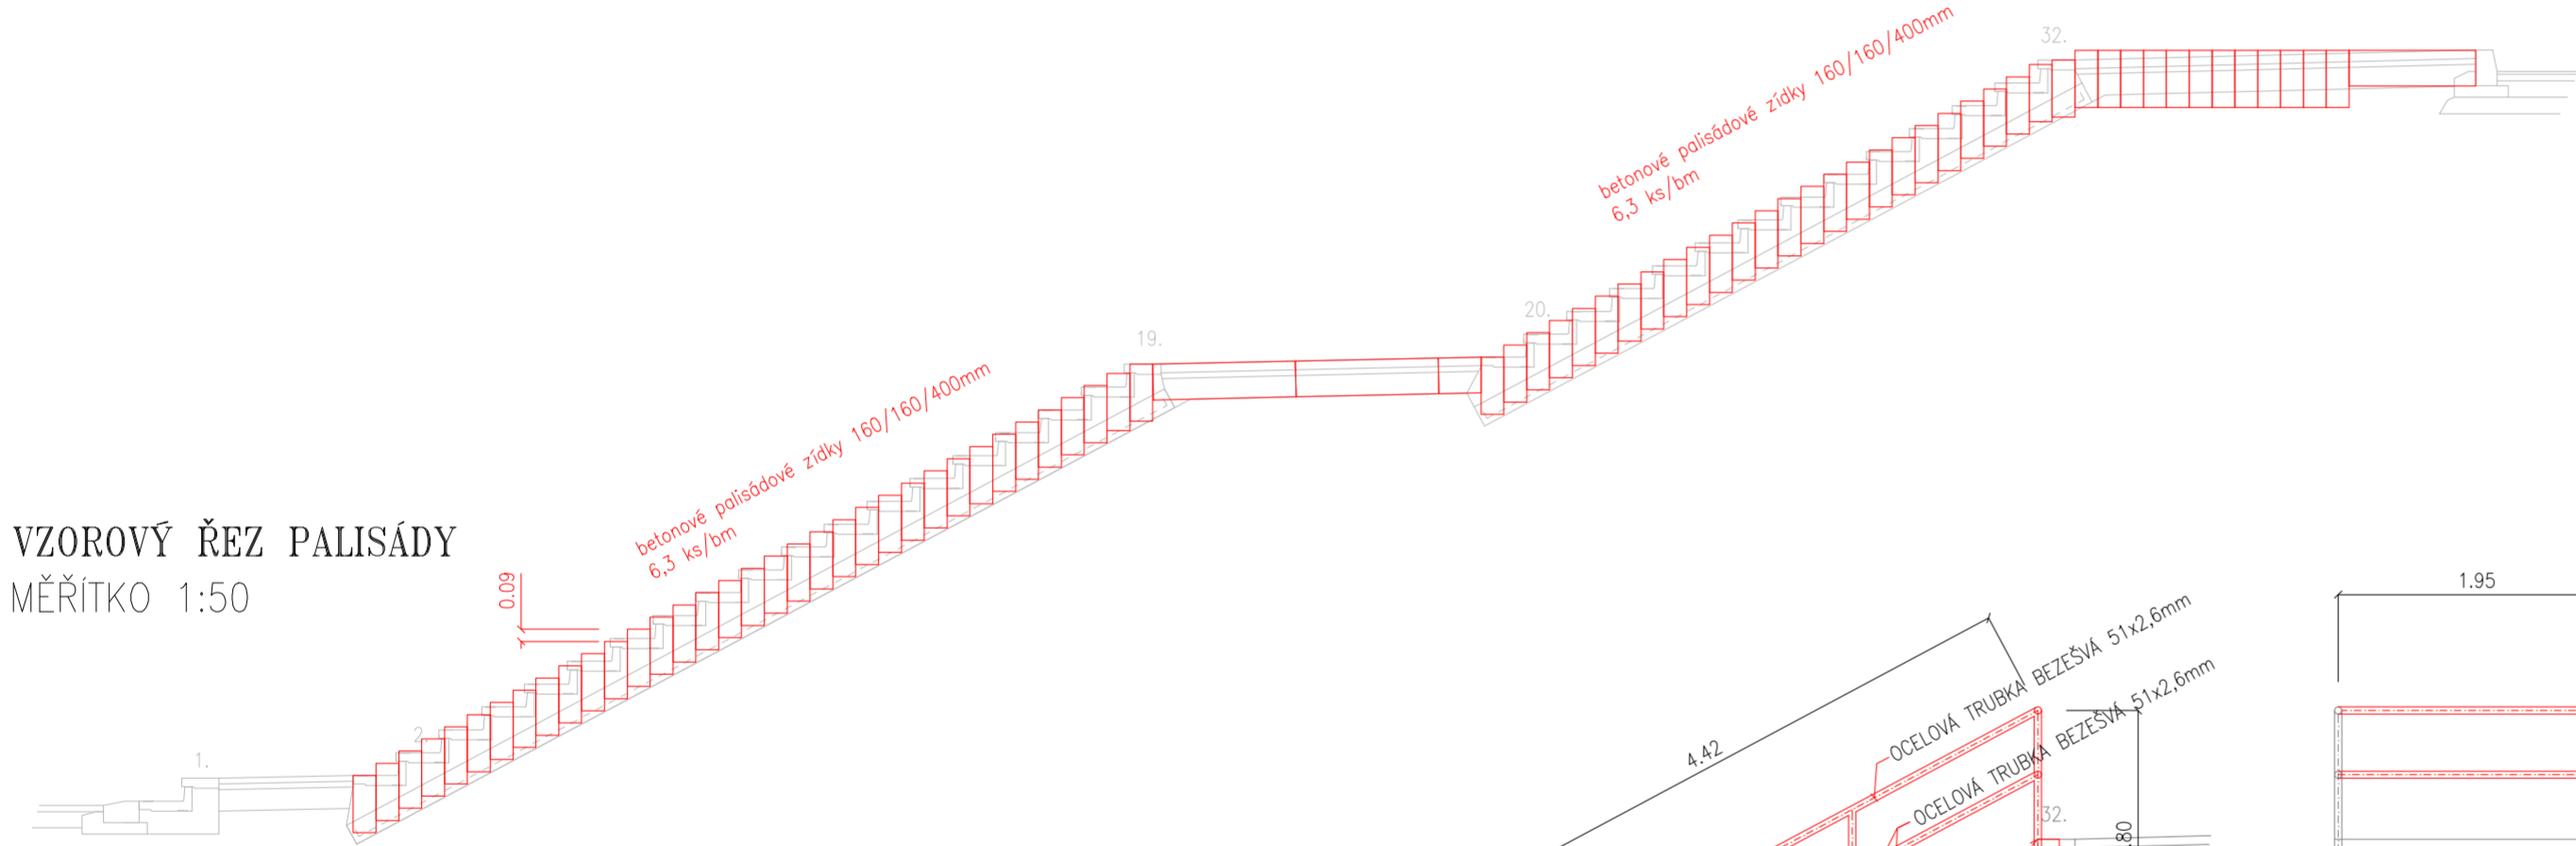

VZOROVÝ ŘEZ PALISÁDY
MĚŘÍTKO 1:50

KUSOVNÍK	
PALISÁDOVÁ ZĚď 160/160mm,spotřeba 6,3ks/bm	
8,5m	výška 400mm 54ks
8,5m	výška 400mm 54ks
5,4m	výška 400mm 35ks
5,4m	výška 400mm 35ks
celkem	178ks

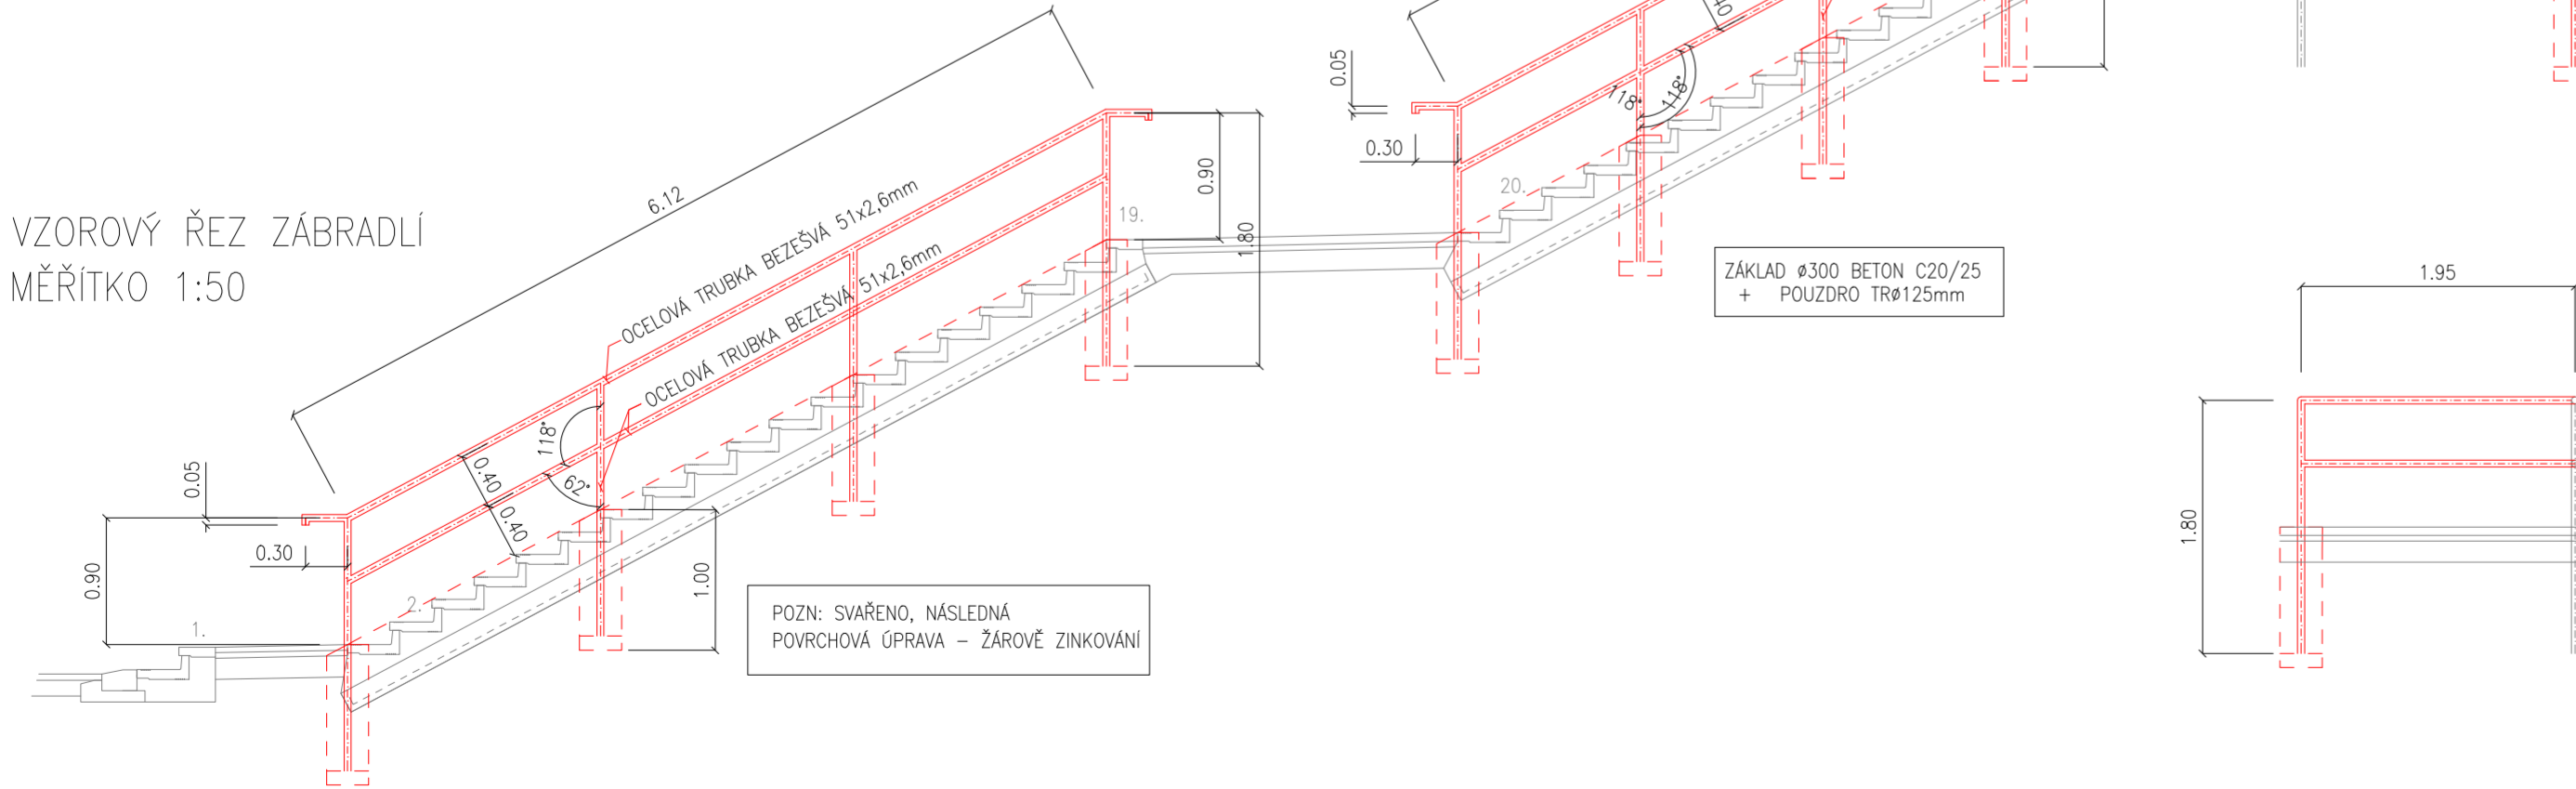

VZOROVÝ ŘEZ ZÁBRADLÍ
MĚŘÍTKO 1:50

KUSOVNÍK	
OCELOVÉ ŽÁROVÉ ZINKOVANÉ ZÁBRADLÍ	
SPODNÍ ZÁBRADLÍ L+P	
6,12*2*2=	24,6m
1,8*4*2=	14,4m
0,35*2*2=	1,4m
MEZISOUČET 40,4m	
HORNÍ ZÁBRADLÍ L+P	
4,42*2*2=	17,7m
1,8*4*2=	14,4m
0,35*1*2=	0,7m
MEZISOUČET 32,8m	
HORNÍ BOČNÍ KŘÍDLA L+P	
1,95*2*2=	7,8m
1,8*2*2=	7,2m
MEZISOUČET 15m	
SOUČET	88,2m
TRUBKA BEZEŠVÁ 51x2,6	3,103 kg/m
celkem	274 kg

SPOLÉČNOST
MESSOR s.r.o., JANA ŠVERMY 11, 432 01 KADAŇ
IČ:287 38 217,DIČ:CZ28738217
SPOLÉČNOST ZAPISANÁ U KRAJSKÉHO SOUDU V OSTŘAVĚ LIDSKÝM ODD. C, VLOŽKA 2964B
mob.: 607 604 304, e-mail: info@messor.cz, web:http://www.messor.cz
PROJEKTY DOPRAVNÍCH A INŽENÝRSKÝCH STAVEB, TECHNICKÉ DOZORY, INŽENÝRSKÁ ČINNOST



RAZÍTKO:

ZMĚNA: (VE FORMÁTU ČÍSLO, DATUM, POPIS)
1.

NÁZEV STAVBY:

VÝSTAVBA SCHODIŠTĚ GORKÉHO
-KE STŘELNICI
k.ú. HORNÍ LITVÍNŮV /686042/

ZODPOVĚDNÝ PROJEKTANT: Ing. OTA VETTERMANN
PROJEKTANT: Ing. OTA VETTERMANN
AUTORIZACE: AI V OBORU POZEMNÍ STAVBY A KONSTRUKCE
AT V OBORU DOPRAVNÍ STAVBY-NEKOLEJOVÁ DOPRAVA
ČÍSLO AUTORIZAČNÍHO RAZÍTKA: 0402019
PROFESE: DOPRAVNÍ STAVBA
ČÍSLO ZAKÁZKY: 23003
DATUM: 2/2023
STUPEŇ PROJEKTOVÉ DOKUMENTACE: SPOLEČNÉ POVOLENÍ DÚR_DSP_DVZS(příloha 11 k vyhlášce č.499/2006Sb.)
DOKUMENTACE PRO PROVEDENÍ STAVBY (příloha 13 k vyhlášce č.499/2006Sb.)
DOKUMENTACE PRO ZADÁNÍ STAVBY (82 odd.2 vyhlášky č.169/2016 Sb.)
INVESTOR: MĚSTO LITVÍNŮV
NÁMĚSTÍ MIRU 11
43601
OBJEKT: SO100 OBJEKTY POZEMNÍCH KOMUNIKACÍ
KOTOVÁNÍ V: m
MĚŘÍTKO: 1:50
FORMÁT: A2
NÁZEV VÝKRESU: VZOROVÝ PŘÍČNÝ ŘEZ
SO100 OBJEKTY POZEMNÍCH KOMUNIKACÍ
ČÍSLO VÝKRESU: D.1.1.2.
d)