

Vytvořeno programem AutoPEN, www.autopen.cz

POVRCH  
KATASTR

BETON
LITVÍNOV

SKLONOVÉ POMĚRY  
MĚŘITKA X / Y 1:100 / 1:100  
LEGENDA TYPŮ ČAR  
— TERÉN  
— NIVELETA

OBRUBNÍKY

SVODIDLA

PŘÍKOPY

TRATIVODY


ZMĚNY PŘÍČNÉHO SKLONU

KÓTY VRCHOL. POLYGONU

KÓTY POVRCHU

KÓTY TERÉNU  
SROVNÁVACÍ ROVINA: 355

STANIČENÍ

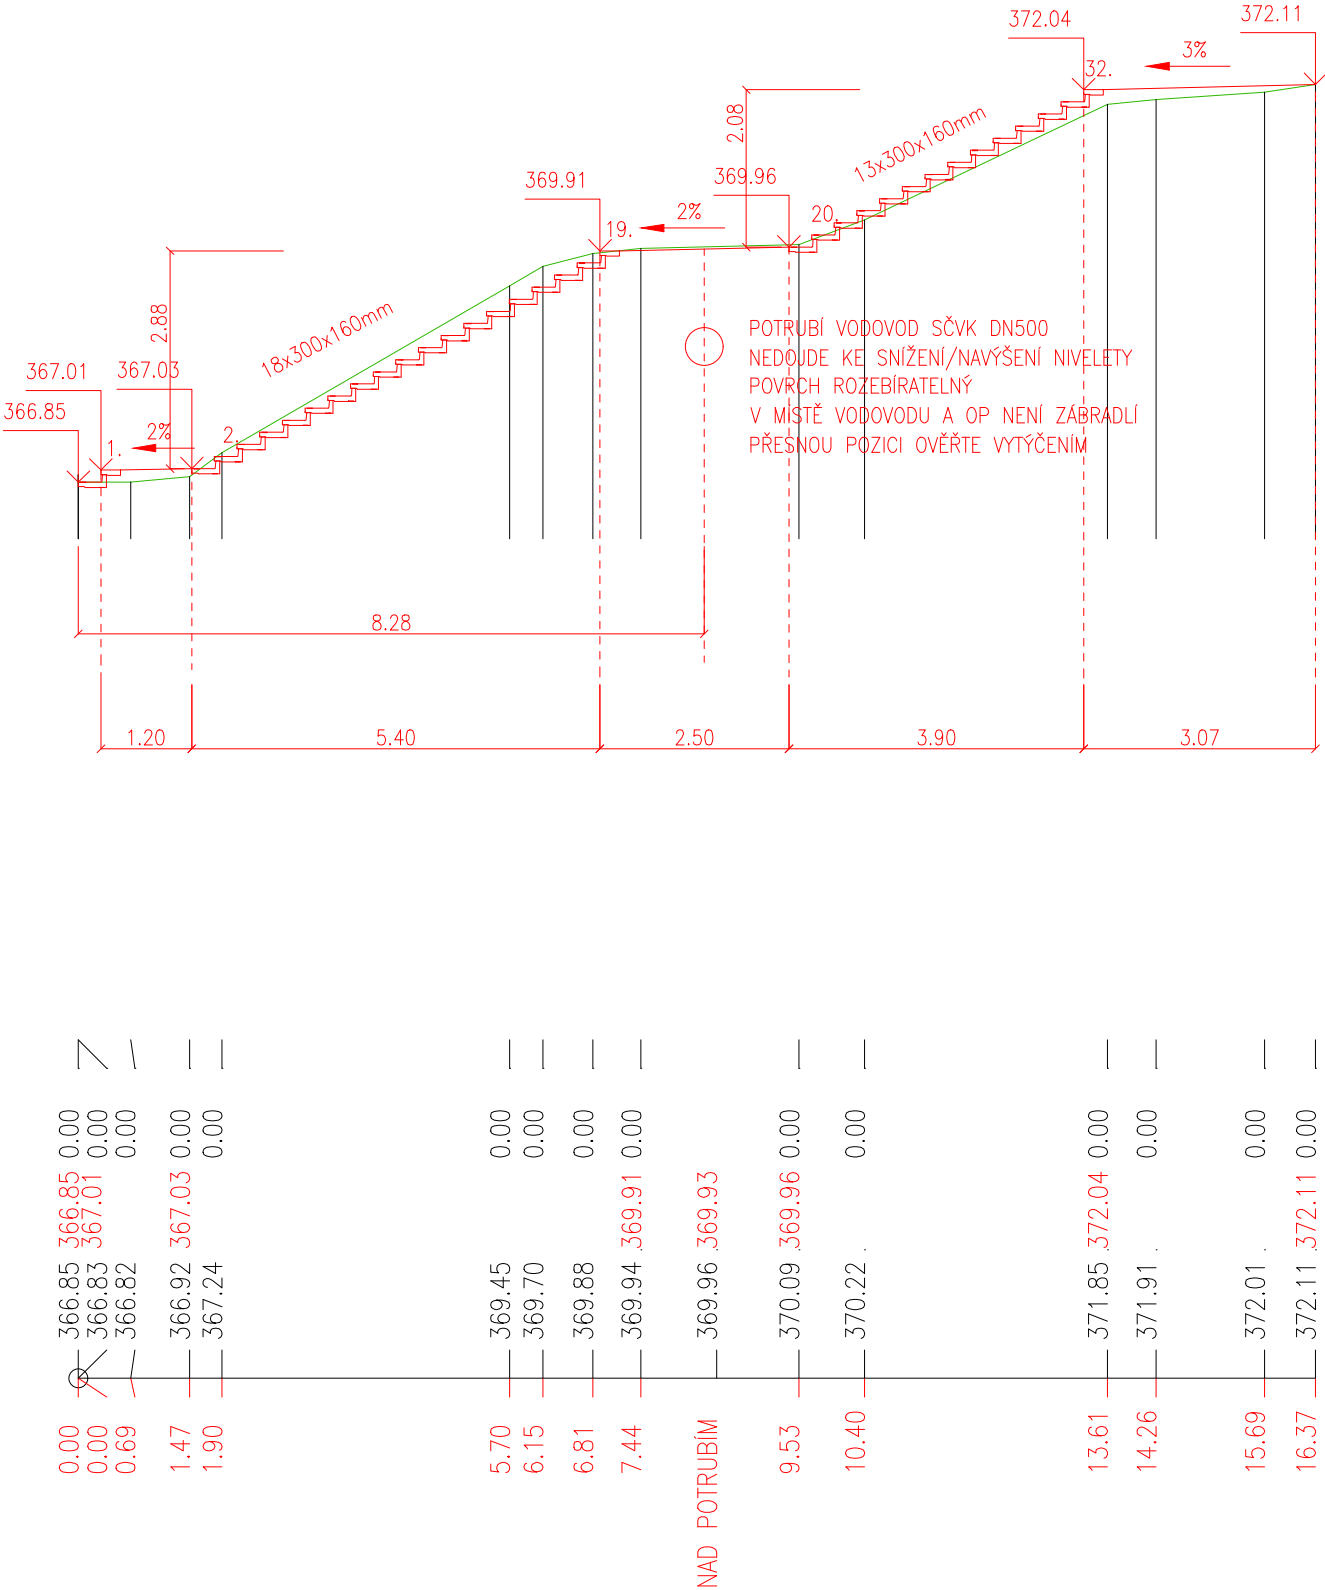

SPOLEČNOST  
MESSOR s.r.o., JANA ŠVERMY 11, 432 01 KADAŇ  
IČ:287 38 217,DÍČ:CZ28738217  
SPOLEČNOST ZAPSANÁ U KRAJSKÉHO SOUDU V ÚSTÍ NAD LABEM ODOL C, VLOŽKA 29648  
mob.: 607 604 304, e-mail: info@messor.cz, web:http://www.messor.cz  
PROJEKTY DOPRAVNÍCH A INŽENÝRSKÝCH STAVEB, TECHNICKÉ DOZORY, INŽENÝRSKÁ ČINNOST



RAZÍTKO:

ZMĚNA: (VE FORMÁTU ČÍSLO, DATUM, POPIS)

1.

NÁZEV STAVBY:

VÝSTAVBA SCHODIŠTĚ GORKÉHO  
-KE STŘELNICI  
k.ú. HORNÍ LITVÍNOV /686042/

ZODPOVĚDNÝ PROJEKTANT:

Ing. OTA VETTERMANN

PROJEKTANT:

Ing. OTA VETTERMANN

AUTORIZACE:

AI V OBORU POZEMNÍ STAVBY A KONSTRUKCE  
AT V OBORU DOPRAVNÍ STAVBY-NEKOLEJOVÁ DOPRAVA  
ČÍSLO AUTORIZAČNÍHO RAZÍTKA: 0402018

PROFESE:

DOPRAVNÍ STAVBA

ČÍSLO ZAKÁZKY:

23003

DATUM:

2/2023

STUPEŇ PROJEKTOVÉ DOKUMENTACE:

SPOLEČNÉ POVOLENÍ DÚR\_DSP\_DZS(příloha 11 k vyhlášce č.499/2006Sb)  
DOKUMENTACE PRO PROVÁDĚNÍ STAVBY (příloha 13 k vyhlášce č.499/2006Sb)  
DOKUMENTACE PRO ZADÁNÍ STAVBY (§2 odst.2 vyhlášky č.169/2016 Sb.)

INVESTOR:

MĚSTO LITVÍNOV  
NÁMĚSTÍ MÍRU 11  
43601

OBJEKT:

S0100 OBJEKTY POZEMNÍCH KOMUNIKACÍ

KÓTOVÁNO V:

m

MĚŘITKO:

1:100

FORMÁT:

A3

NÁZEV VÝKRESU:

PODÉLNÝ PROFIL  
S0100 OBJEKTY POZEMNÍCH  
KOMUNIKACÍ

ČÍSLO VÝKRESU:

D.1.2.  
b)