


KOMUNIKACE USEK A  
KM 0,080 – 0,120


km 0,080 00

KOMUNIKACE USEK B  
KM 0,000 – 0,018

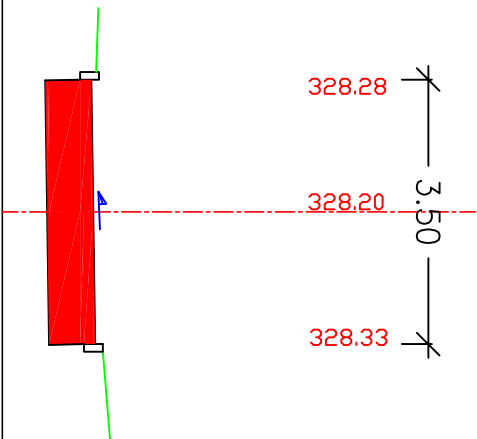

327.00

2.50

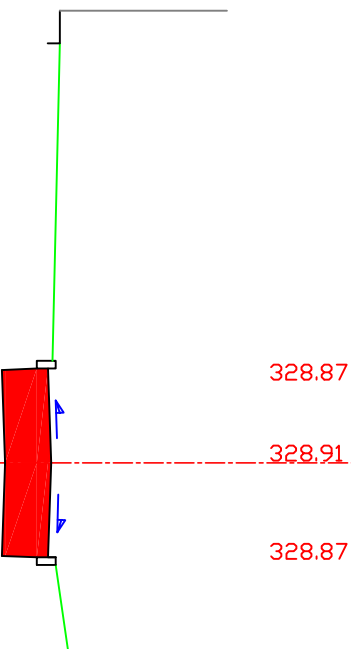

327.00

km 0,006 00

LEGENDA:

- Nový povrch vozovky

Parkovací stání
- Nový chodník

Jízdní pruh na parkovišti
- Kontejnerové stání

Úhnosnosti podkladních vrstev dle TP 170.
- Stávající terén

Zemní plán Edef,2 = min. 45 MPa
- Budova/plot

ŠDB 0/63 Edef,2 = min. 60 MPa
- SC 0/32 Edef,2 = min. 90 MPa

<b>ARTENDR®</b>		Kraj: Ústecký		Číslo paré:	
ARTENDR s.r.o.		K.ú.: Horní Litvínov [686042]			
Nádražní 67		Objednatel: Město Litvínov		Formát: A3	
281 51 Velký Osek		Akce: <b>K2201 Stavební úpravy komunikací ulice Ukrajinská u Scholy Humanitas v Litvínově</b>		Stupeň: DPS	
Vyracovali: Michal Douša, Benjamin Erben				Datum: Březen 2023	
Zodpovídá: Ing. Jan Chyba		Výkres: CHARAKTERISTICKÉ ŘEZY 2		Měřítko: 1:100	
				Výkres č.: D.1.1.1 - 007	