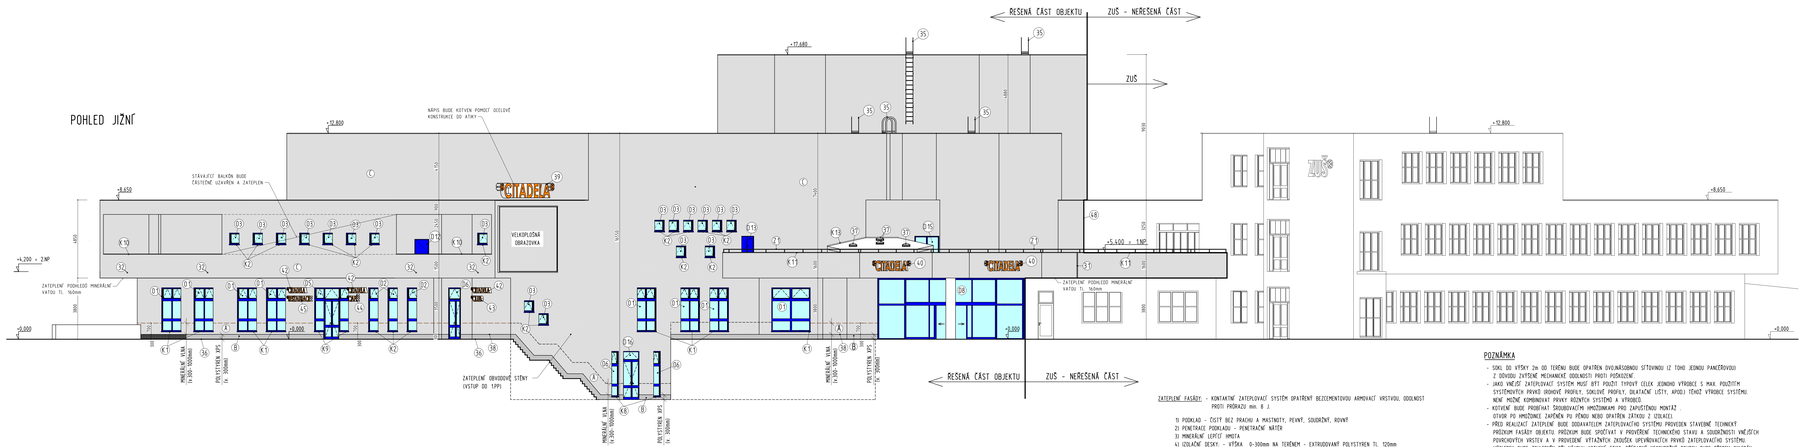

VÝPIS PRVKŮ

OZNAČ	POPIS	POZNÁMKA
O1	- PLASTOVÉ OKNO S IZOLAČNÍM BEZPEČNOSTNÍM DVOJSKLEM, SE SKLÁPĚCÍ VRCHNÍ ČÁSTÍ. Z VNĚJŠÍ STRANY OPATŘENÉ MODROU FÓLIÍ, Z VNITŘNÍ STRANY BÍLÉ.	viz. VÝPIS OKEN
O2	- PLASTOVÉ OKNO S IZOLAČNÍM BEZPEČNOSTNÍM DVOJSKLEM, SE SKLÁPĚCÍ VRCHNÍ ČÁSTÍ. Z VNĚJŠÍ STRANY OPATŘENÉ MODROU FÓLIÍ, Z VNITŘNÍ STRANY BÍLÉ.	viz. VÝPIS OKEN
O3	- PLASTOVÉ OKNO SKLÁPĚCÍ S IZOLAČNÍM BEZPEČNOSTNÍM DVOJSKLEM. Z VNĚJŠÍ STRANY OPATŘENÉ MODROU FÓLIÍ, Z VNITŘNÍ STRANY BÍLÉ.	viz. VÝPIS OKEN
O6	- PLASTOVÉ OKNO SKLÁPĚCÍ S IZOLAČNÍM BEZPEČNOSTNÍM DVOJSKLEM. Z VNĚJŠÍ STRANY OPATŘENÉ MODROU FÓLIÍ, Z VNITŘNÍ STRANY BÍLÉ.	viz. VÝPIS OKEN
D5	- PLASTOVÉ DVEŘE DVOUKŘÍDLÉ OTEVÍRAVÉ, ČÁSTEČNĚ PROSKLENÉ, Z VNĚJŠÍ STRANY S MODROU FÓLIÍ, Z VNITŘNÍ STRANY BÍLÉ, S BOČNÍM DNEM A NADSVĚTLÍKEM.	viz. VÝPIS DVEŘÍ
D6	- PLASTOVÉ DVEŘE DVOUKŘÍDLÉ OTEVÍRAVÉ ČÁSTEČNĚ PROSKLENÉ, Z VNĚJŠÍ STRANY S MODROU FÓLIÍ, Z VNITŘNÍ STRANY BÍLÉ, S NADSVĚTLÍKEM.	viz. VÝPIS DVEŘÍ
D8	- HLINÍKOVÁ PROSKLENÁ STĚNA S DVOUKŘÍDLÝM AUTOMATICKY POSUVNÝM DVEŘMI, S NADSVĚTLÍKY, S RÁMY MODRÉ BARVY	viz. VÝPIS DVEŘÍ
D12	- PLASTOVÉ DVEŘE JEDNOKŘÍDLÉ OTEVÍRAVÉ, PLNÉ, Z VNĚJŠÍ STRANY S MODROU FÓLIÍ, Z VNITŘNÍ STRANY BÍLÉ.	viz. VÝPIS DVEŘÍ
D13	- PLASTOVÉ DVEŘE DVOUKŘÍDLÉ OTEVÍRAVÉ, PLNÉ, Z VNĚJŠÍ STRANY S MODROU FÓLIÍ, Z VNITŘNÍ STRANY BÍLÉ.	viz. VÝPIS DVEŘÍ
D15	- PLASTOVÉ DVEŘE DVOUKŘÍDLÉ OTEVÍRAVÉ, ČÁSTEČNĚ PROSKLENÉ, Z VNĚJŠÍ STRANY S MODROU FÓLIÍ, Z VNITŘNÍ STRANY BÍLÉ, S NADSVĚTLÍKEM.	viz. VÝPIS DVEŘÍ
D16	- PLASTOVÉ DVOUKŘÍDLÉ OTEVÍRAVÉ DVEŘE, ČÁSTEČNĚ PROSKLENÉ, Z VNĚJŠÍ STRANY S MODROU FÓLIÍ, Z VNITŘNÍ STRANY BÍLÉ, S NADSVĚTLÍKEM.	viz. VÝPIS DVEŘÍ
K1	- VNĚJŠÍ PARAPET Z DVRSTVENÉHO PLECHU Z HLINÍKOVÉ SLITINY TL. min.1,2mm, S POVRCHOVOU ÚPRAVOU PRÁŠKOVÝM MODRÉ BARVY, S BOČNÍMI KRYTKAMI	viz. VÝPIS KLEMPÍŘSKÝCH PRVKŮ
K2	- VNĚJŠÍ PARAPET Z DVRSTVENÉHO PLECHU Z HLINÍKOVÉ SLITINY TL. min.1,2mm, S POVRCHOVOU ÚPRAVOU PRÁŠKOVÝM MODRÉ BARVY, S BOČNÍMI KRYTKAMI	viz. VÝPIS KLEMPÍŘSKÝCH PRVKŮ
K8	- VNĚJŠÍ PARAPET Z DVRSTVENÉHO PLECHU Z HLINÍKOVÉ SLITINY TL. min.1,2mm, S POVRCHOVOU ÚPRAVOU PRÁŠKOVÝM MODRÉ BARVY, S BOČNÍMI KRYTKAMI	viz. VÝPIS KLEMPÍŘSKÝCH PRVKŮ
K9	- VNĚJŠÍ PARAPET Z DVRSTVENÉHO PLECHU Z HLINÍKOVÉ SLITINY TL. min.1,2mm, S POVRCHOVOU ÚPRAVOU PRÁŠKOVÝM MODRÉ BARVY, S BOČNÍMI KRYTKAMI	viz. VÝPIS KLEMPÍŘSKÝCH PRVKŮ
K10	- OPLECHOVÁNÍ ATIKY Z DVRSTVENÉHO PLECHU Z HLINÍKOVÉ SLITINY TL. min.1,2mm, OPATŘENÉHO PRÁŠKOVOU MODROU BARVOU	viz. VÝPIS KLEMPÍŘSKÝCH PRVKŮ
K11	- OPLECHOVÁNÍ ATIKY Z DVRSTVENÉHO PLECHU Z HLINÍKOVÉ SLITINY TL. min.1,2mm, OPATŘENÉHO PRÁŠKOVOU MODROU BARVOU	viz. VÝPIS KLEMPÍŘSKÝCH PRVKŮ
K13	- OPLECHOVÁNÍ , R.Š. 250mm	viz. VÝPIS KLEMPÍŘSKÝCH PRVKŮ
31	- DILATAČNÍ PROFIL S PRŮVZDUŠNÍ DILATAČNÍ PÁSKOU, OBOUSTRANNÝM RÁMOVÝM PROFILEM A SKLENĚNOU SÍŤOVINOU	viz. VÝPIS PRVKŮ
32	- CHRLIČE DEŠŤOVÉ VODY OSAZENÉ DO STÁVAJÍCÍHO PROSTUPU - NEREZ TRUBKA ⌀60mm	viz. VÝPIS PRVKŮ
35	- NOVÉ VÝSTUPOVÉ ŽEBŘÍKY S OCHRANNÝM KOŠEM	viz. VÝPIS PRVKŮ
36	- ZAKLÁDACÍ LIŠTA ZATEPLENÍ Z ELOXOVANÉHO HLINÍKU TL.15mm	viz. VÝPIS PRVKŮ
37	- TUBUSOVÝ SVĚTLOVOD S KRUHOVOU KOPULÍ A TEPELNĚ IZOLAČNÍM PRVKEM V OBVODU STŘEŠNÍ IZOLACE, PROMĚR ⌀300mm - 4ks	viz. VÝPIS PRVKŮ
38	- PLASTOVÝ PROFIL PRO UKONČENÍ OMÍTKY V PLOŠE	viz. VÝPIS PRVKŮ
39	- 3D TEXT "CITADELA", SVĚTELNÝ	viz. VÝPIS PRVKŮ
40	- 3D TEXT "CITADELA"	viz. VÝPIS PRVKŮ
42	- 3D TEXT "CITADELA"	viz. VÝPIS PRVKŮ
43	- 3D TEXT "CLUB"	viz. VÝPIS PRVKŮ
44	- 3D TEXT "CAFE"	viz. VÝPIS PRVKŮ
45	- 3D TEXT "RESTAURACE"	viz. VÝPIS PRVKŮ
48	- ROHOVÝ DILATAČNÍ PROFIL S PRŮZVDUŠNOU DILATAČNÍ PÁSKOU	viz. VÝPIS PRVKŮ
Z1	- ZÁBRADLÍ Z NEREZOVÝCH TRUBEK D VÝŠCE 200mm	viz. VÝPIS PRVKŮ
A	- ZATEPLENÉ MINERÁLNÍ VATOU S PODLOŽNÝM VLÁKNY TL.120mm - TENKOVRSTVÁ OMÍTKA. VÝŠKA 300mm-1000mm NAD TERÉNEM	
B	- SOKL - EXTRUDOVANÝ POLYSTYREN TL.100mm + MOZAIKOVÁ OMÍTKOVINA CEGLOBÉTA BARVAU VÝŠKA 0-300mm NAD TERÉNEM, ZALOŽENO NA HLINÍKOVÉ ZAKLÁDACÍ LIŠTĚ.	
C	- ZATEPLENÉ SOKLU EPS 70 F TL.120mm + TENKOVRSTVÁ OMÍTKA. VÝŠKA 1000mm-ATIKA	

POZNÁMKA

- SOKL DO VÝŠKY 2m OD TERÉNU BUDE OPATŘEN DVOJNÁSOBNOU SÍŤOVINOU IZ TOHO JEDNOU PANCÉŘOVOU Z DŮVODU ZVÝŠENÉ MECHANICKÉ ODOLNOSTI PROTI POŠKOZENÍ.
- JAKO VNĚJŠÍ ZATEPLOVACÍ SYSTÉM MUSÍ BÝT POUŽIT TYPOVÝ CELEK JEDNOHO VÝROBCE S MAX. POUŽITÍM SYSTÉMOVÝCH PRVKŮ (KOVOVÉ PROFILY, SOKLOVÉ PROFILY, DILATAČNÍ LIŠTY, APOD.) TÍMTO VÝROBCE SYSTÉMU NENÍ MOŽNÉ KOMBINOVAT PRVKY RŮZNÝCH SYSTÉMŮ A VÝROBCŮ.
- KOTVENÍ BUDE PROVÁDĚNÍ SCHVÁLENÝCH HMOŽDINKAMI PRO ZATEPLOVACÍ MONTÁŽ.
- OTVORY PO HMOŽDINCE ZAPĚNĚN PU PĚNOU NEBO OPATŘEN ZÁTKOU Z IZOLACE.
- PŘED REALIZACÍ ZATEPLENÍ BUDE DODAVATELEM ZATEPLOVACÍHO SYSTÉMU PROVEDEN STAVEBNÍ TECHNICKÝ PRŮZKUM FASÁDY OBJEKTU. PRŮZKUM BUDE SPOČÍVAT V PROVĚRCE TECHNICKÉHO STAVU A SOUDRŽNOSTI VNĚJŠÍCH POVRCHOVÝCH VRSTEV A V PROVEDENÍ VYTAŽNÝCH ZKOUŠEK UPEVŇOVACÍCH PRVKŮ ZATEPLOVACÍHO SYSTÉMU. VÝSLEDEK BUDE ZDOKLADNĚN PŘÍ NÁVRHU KOTVENÍ (VČET PŘÍPADNÝ NEDOSAŽENÝCH POVRCH BUDE PŘEDEM ZKLEPÁN, ODSTÉN A DLE POTŘEBY VYDROVÁNA.
- NA DESKY Z ŠEDÉHO POLYSTYRÉNU MŮŽE PODOBAT PŘÍMÉ SLUNEČNÉ ZÁŘENÍ – JE NUTNO OPATŘIT LESKNÉ ZAKRÝVACÍ SÍŤ, KTERÁ ZŮSTANE ZAVĚŠENÁ AŽ DO NAMĚŘENÍ ZÁKLADNÍ (ARMOVACÍ) VRSTVY.
- VEŠKERÉ PRVKY ETICS (LEPIDLA, HMOŽDINKY, APOD.) MUSÍ BÝT SCHVÁLENY VÝROBCEM SYSTÉMU.
- TLOUŠŤKA TEPELNÉHO IZOLANTU NA OSTÉNÍ A NADPRAŽÍ OTVORŮ BUDE 30mm.
- TLOUŠŤKA TEPELNÉHO IZOLANTU NA PARAPETECH OKEN BUDE 30mm.
- DESKY ŠEDÉHO FASÁDNÍHO POLYSTYRÉNU SE NESMÍ UMOŤOVAT POD VNĚJŠÍ PARAPET, TAM BUDE UMÍSTĚN POLYSTYRÉN BÍLÝ EPS 70 F, PŘÍPADNĚ MINERÁLNÍ VATA (U SOKLU).
- VODOROVNÉ PODHLEDY OBJEKTU (SPODNÍ STRANA BALKÓNU, TERASY) BUDOU ZATEPLENY TEPELNÝM IZOLANTEM TL. 160mm
- PŘED REALIZACÍ ZATEPLENÍ BUDE ODSTRANĚN KAMENNÝ OBKLAD SÍTĚ BALKÓNU A SOKLU Z JEHO STRANY OBJEKTU.
- NÁPISY "CITADELA" (2x) NAD HLAVNÍM VSTUPEM BUDOU PROVEDENY JAKO 3D PÍSMENA, PŘÍSAZENÁ (cca o 100mm) NA TENKÉM PRUH (ČÍ FASÁDY NÁPIS "CITADELA" NA STŘEŠE OBJEKTU BUDE PROVEDEN JAKO 3D SVĚTELNÁ PÍSMENA, UCHYCENÁ NA OCELOVÉ ZÁROVNÉ ZMKOVANÉ KONSTRUKCI, KTERÁ BUDE KOTVENA SESHORA DO ATIKY. KOTVENÉ KONSTRUKCE BUDE JAKO ZÁMEČNICKÝ VÝROBEK SOUČASTÍ DODÁVKY PÍSMEN. VÝROBCE PÍSMEN VYHOTOVÍ DÍLENSKOU DOKUMENTACI KONSTRUKCE.
- DO ZATEPLENÍ FASÁDY BUDOU OSAZENY NOVÉ ELEKTRICKÉ KRABICE PRO MOŽNOST PŘÍPOJENÍ ELEKTRICKÝCH ZAŘÍZENÍ (VELKOPLOŠNÁ OBRAZOVKA, SVĚTELNÉ NÁPISY, REKLAMNÉ POUTAČE,...). mCŽST ELEKTRO STÁVAJÍCÍ BUDOU DEMONTOVÁNY.
- STÍRAJÍCÍ VZDUCHOTECHNICKÉ PROSTUPY DO FASÁDY ZŮSTANOU ZACHOVÁNY. DOJDE POUZE K VYMĚNĚ STÁVAJÍCÍCH ZAKLOPEK ZA NOVÉ.
- PŘED REALIZACÍ ZATEPLENÍ MUSÍ DOJÍT K INSTALACI DRŽÁKŮ VELKOPLOŠNÉ OBRAZOVKY. TYP DRŽÁKŮ A JEJICH ROZMÍSTĚNÍ ZÁVISÍ NA TYPU ZVOLENÉ OBRAZOVKY A BUDE DEFINOVÁN PO VÝBĚRU KONKRÉTNÍHO MODELU ZAŘÍZENÍ.

LEGENDA

OZNAČ	POPIS
	- ZATEPLOVANÉ PLOCHY
	- NEZATEPLOVANÉ PLOCHY

SCHÉMA OBJEKTU

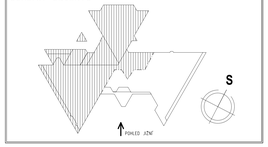

PARÉ Č.

C					
B					
A					
DZN	POPIS ZMĚNY			NAHRAZUJE VÝKR. Č	DATUM
ZODP.PROJEKTANT	VYPRACOVAL		KRESLIL	KONTROLOVAL	
ing. arch. PAVLÍNA ŠKUBALOVÁ	ing. arch. ZUZANA ŠKUBALOVÁ		ing. arch. ZUZANA ŠKUBALOVÁ	ing. arch. MONIKA ŠKUBALOVÁ	
KRAJ	OKRESNÍ ÚŘAD	MÍSTO	LITVÍNOV		
OBJEDNATEL	MĚSTO LITVÍNOV, NÁMĚSTÍ MÍRU 11, 436 01 LITVÍNOV				

Bohemia Arch s.r.o.
Sportovců 599, Sopotice

AKCE	REVITALIZACE OBJEKTU CITADELA, LITVÍNOV 1.ETAPA - ZATEPLENÍ OBJEKTU PODKRUŠNOHORSKÁ 1720, LITVÍNOV
VÝKRES	POHLED JIŽNÍ

ČÁST	S
DATUM	červenec/2014
STUPEŇ	DPS
Č. ZAKÁZKY	1435
MĚŘÍTKO	1 : 100
C.VÝKRESU	S-11

Bohemia Arch ©2013 - 2022 PROJEKTY JSOU CHRÁNĚNY AUTORSKÝM ZÁKONEM