


## REZ RAMPOU 6-6
M 1:25

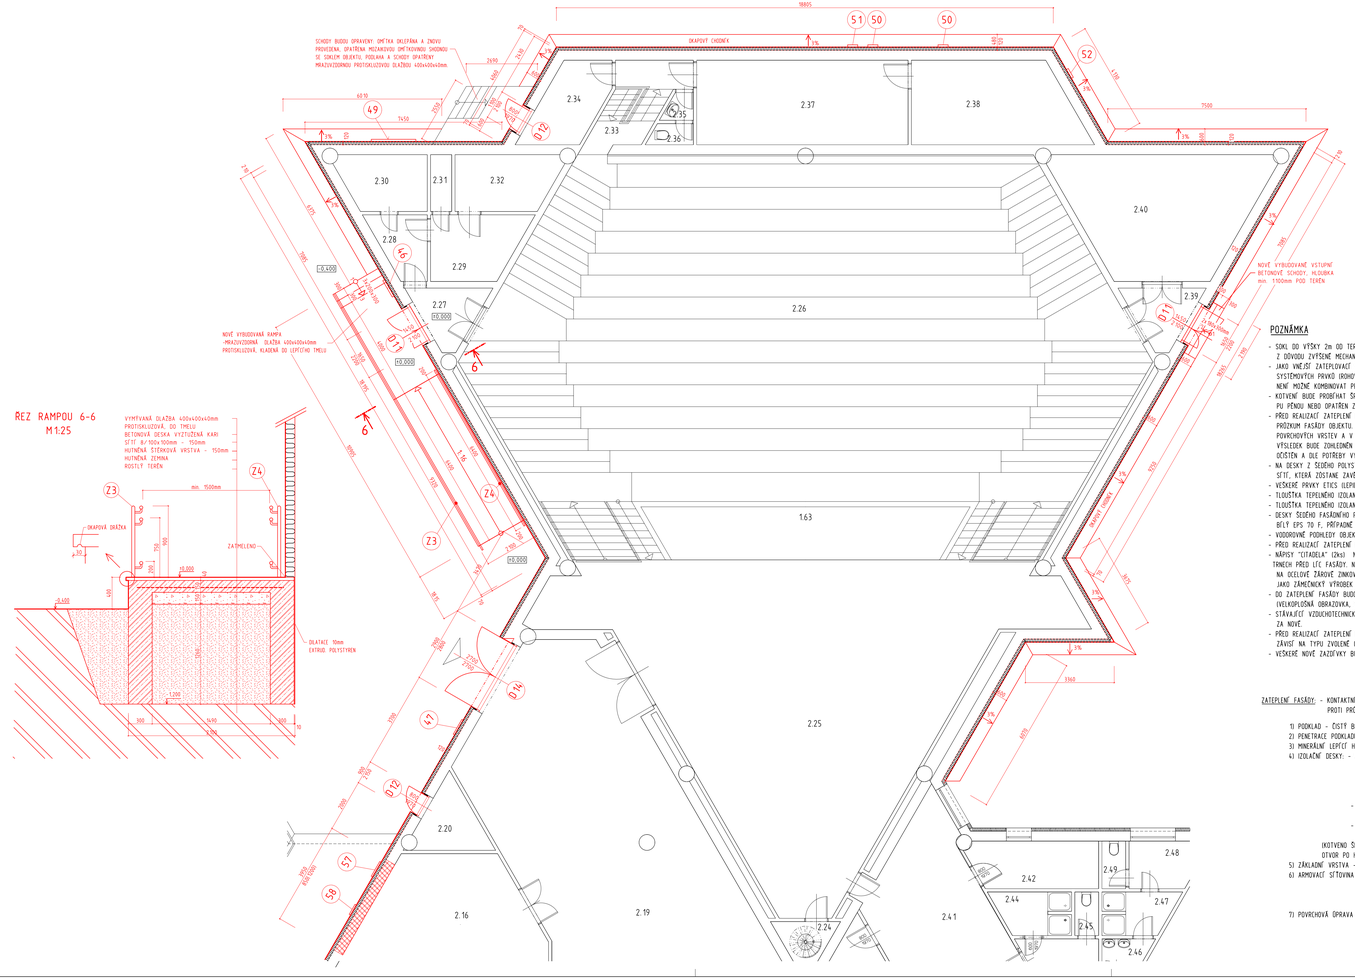


## LEGENDA STAVEBNÍCH HMOT

| OZNAČ. | POPIS HMOTY | OZNAČ. | POPIS HMOTY |
|---|---|---|---|
| | STÁVAJÍCÍ KONSTRUKCE | | ZAZDÍVKY POROBETONOVÝM TVÁRNICEMI (375x249x499mm) |
| | NOVÉ KONSTRUKCE | | |

## LEGENDA MÍSTNOSTÍ

| ČÍSLO M. | ÚČEL MÍSTNOSTI | PLOCHA |
|---|---|---|
| 2.01 | SPOLEČENSKÝ SÁL | 566,70 |
| 2.02 | SCHODIŠTĚ | 68,48 |
| 2.03 | FOYER | 165,16 |
| 2.04 | WC ŽENY | 32,34 |
| 2.05 | WC MUŽI | 30,94 |
| 2.06 | WC IMOBILNÍ | 2,93 |
| 2.07 | KUCHYNĚ | 85,59 |
| 2.08 | SKLAD | 10,99 |
| 2.09 | ZÁZEMÍ KUCHYNĚ | 9,09 |
| 2.10 | ZÁZEMÍ KUCHYNĚ | 11,93 |
| 2.11 | WC PERSONÁL | 3,04 |
| 2.12 | VÝTAH | 1,08 |
| 2.13 | VÝTAH | 1,08 |
| 2.14 | VÝTAH | 1,08 |
| 2.15 | ÚNIKOVÝ VÝCHOD | 4,43 |
| 2.16 | SKLAD | 41,51 |
| 2.17 | VZDUCHOTECHNIKA | 2,61 |
| 2.18 | VZDUCHOTECHNIKA | 1,80 |
| 2.19 | SKLAD NÁBYTKU | 112,79 |
| 2.20 | SKLAD | 5,32 |
| 2.21 | CHODBA | 44,23 |
| 2.22 | ŠATNA | 44,05 |
| 2.23 | SKLAD | 16,16 |
| 2.24 | PROVOZNÍ SCHODIŠTĚ | 3,00 |
| 2.25 | JEVIŠTĚ | 142,61 |
| 2.26 | HLEDIŠTĚ DIVADLO-KINO | 335,41 |
| 2.27 | ÚNIKOVÝ VÝCHOD | 4,72 |
| 2.28 | PŘEDSÍŇ | 4,36 |
| 2.29 | VZDUCHOTECHNIKA | 8,17 |
| 2.30 | VZDUCHOTECHNIKA | 6,71 |
| 2.31 | VZDUCHOTECHNIKA | 1,72 |
| 2.32 | VZDUCHOTECHNIKA | 7,96 |
| 2.33 | CHODBA | 8,27 |
| 2.34 | DENNÍ MÍSTNOST | 7,48 |
| 2.35 | PŘEDSÍŇ WC | 1,04 |
| 2.36 | WC | 1,27 |
| 2.37 | PROMÍTAČ | 25,61 |
| 2.38 | OSVĚTLOVAČ | 19,23 |
| 2.39 | ÚNIKOVÝ VÝCHOD | 4,72 |
| 2.40 | ROZVODNA | 30,61 |
| 2.41 | ŠATNA | 44,39 |
| 2.42 | ŠATNA | 8,53 |
| 2.43 | PŘEDSÍŇ | 4,48 |
| 2.44 | SPRCHA | 4,37 |
| 2.45 | WC | 1,49 |
| 2.46 | PŘEDSÍŇ | 2,58 |
| 2.47 | SPRCHA | 4,15 |
| 2.48 | WC | 4,55 |
| 2.49 | WC | 1,62 |

## VÝPIS PRVKŮ

| OZNAČ | POPIS | POZNÁMKA |
|---|---|---|
| D 11 | - PLASTOVÉ DVOUKŘÍDLÉ OTEVÍRAVÉ DVEŘE, PLNÉ, Z VNĚJŠÍ STRANY S MODROU FÓLIÍ, Z VNITŘNÍ STRANY BÍLÉ | viz. VÝPIS DVEŘÍ |
| D 12 | - PLASTOVÉ DVEŘE JEDNOKŘÍDLÉ OTEVÍRAVÉ, PLNÉ, Z VNĚJŠÍ STRANY S MODROU FÓLIÍ, Z VNITŘNÍ STRANY BÍLÉ | viz. VÝPIS DVEŘÍ |
| D 14 | - PLECHOVÁ DVOUKŘÍDLÁ OTEVÍRAVÁ ZATEPLENÁ VRATA PLNÁ, OPATŘENÉ MODROU PRÁŠKOVOU BARVOU | viz. VÝPIS DVEŘÍ |
| 46 | - HLINÍKOVÁ PROTIDĚŠTOVÁ ŽALUZIE | viz. VÝPIS PRVKŮ |
| 47 | - HLINÍKOVÁ PROTIDĚŠTOVÁ ŽALUZIE | viz. VÝPIS PRVKŮ |
| 49 | - HLINÍKOVÁ PROTIDĚŠTOVÁ ŽALUZIE | viz. VÝPIS PRVKŮ |
| 50 | - HLINÍKOVÁ PROTIDĚŠTOVÁ ŽALUZIE | viz. VÝPIS PRVKŮ |
| 51 | - HLINÍKOVÁ PROTIDĚŠTOVÁ ŽALUZIE | viz. VÝPIS PRVKŮ |
| 52 | - HLINÍKOVÁ PROTIDĚŠTOVÁ ŽALUZIE | viz. VÝPIS PRVKŮ |
| 57 | - HLINÍKOVÁ PROTIDĚŠTOVÁ ŽALUZIE | viz. VÝPIS PRVKŮ |
| 58 | - HLINÍKOVÁ PROTIDĚŠTOVÁ ŽALUZIE | viz. VÝPIS PRVKŮ |
| Z3 | - ZÁBRADLÍ Z NEREZ TRUBEK | viz. VÝPIS ZÁMEČNICKÝCH PRVKŮ |
| Z4 | - ZÁBRADLÍ Z NEREZ TRUBEK | viz. VÝPIS ZÁMEČNICKÝCH PRVKŮ |

## POZNÁMKA

- SOKL DO VÝŠKY 2m OD TERÉNU BUDE OPATŘEN DVOJNÁSOBNOU SÍŤOVINOU (Z TOHO JEDNOU PANCÉŘOVOU) Z DŮVODU ZVÝŠENÉ MECHANICKÉ ODOLNOSTI PROTI POŠKOZENÍ
- JAKO VNĚJŠÍ ZATEPLOVACÍ SYSTÉM MUSÍ BÝT POUŽIT TYPOVÝ CELEK JEDNOHO VÝROBCE S MAX. POUŽITÍM SYSTÉMOVÝCH PRVKŮ (ROHOVÉ PROFILY, SOKLOVÉ PROFILY, DILATAČNÍ LIŠTY, APOD.) TÉHOŽ VÝROBCE SYSTÉMU. NENÍ MOŽNÉ KOMBINOVAT PRVKY RŮZNÝCH SYSTÉMŮ A VÝROBCŮ.
- KOTVENÍ BUDE PROBÍHAT ŠROUBOVACÍMI HMOŽDINKAMI PRO ZAPUŠTĚNOU MONTÁŽ, OTVOR PO HMOŽDINCE ZAPĚNĚN PU PĚNOU NEBO OPATŘEN ZÁTKOU Z IZOLACE).
- PŘED REALIZACÍ ZATEPLENÍ BUDE DODAVATELEM ZATEPLOVACÍHO SYSTÉMU PROVEDEN STAVEBNĚ TECHNICKÝ PRŮZKUM FASÁDY OBJEKTU. PRŮZKUM BUDE SPOČÍVAT V PROVĚŘENÍ TECHNICKÉHO STAVU A SOUDRŽNOSTI VNĚJŠÍCH POVRCHOVÝCH VRSTEV A V PROVEDENÍ VÝTAŽNÝCH ZKOUŠEK (PEVNĚNOVACÍCH PRVKŮ ZATEPLOVACÍHO SYSTÉMU). VÝSLEDEK BUDE ZOHLEDNĚN PŘI NÁVRHU KOTVENÍ ETICS, PŘÍPADNÝ NESOUDRŽNÝ POVRCH BUDE PŘEDEM OKLEPÁN, ODSTRAN A DLE POTŘEBY VYROVNÁN.
- NA DESKY Z ŠEDÉHO POLYSTYRENU NESMÍ PŮSOBIT PŘÍMÉ SLUNEČNÍ ZÁŘENÍ - JE NUTNO OPATŘIT LEŠENÍ ZAKRYTÍ SÍTÍ, KTERÁ ZŮSTANE ZAVĚŠENÁ AŽ DO NANESENÍ ZÁKLADNÍ (ARMOVACÍ) VRSTVY.
- VEŠKERÉ PRVKY ETICS (LIŠTOVÁ, HMOŽDINKY, APOD.) MUSÍ BÝT SCHVÁLENY VÝROBCEM SYSTÉMU.
- TLOUŠŤKA TEPELNÉHO IZOLANTU NA OSTĚNÍ A NADPRAŽÍ OTVORŮ BUDE 30mm.
- TLOUŠŤKA TEPELNÉHO IZOLANTU NA PARAPETECH OKEN BUDE 30mm.
- DESKY ŠEDÉHO FASÁDNÍHO POLYSTYRENU SE NESMÍ UMISŤOVAT POD VNĚJŠÍ PARAPET, TAM BUDE UMÍSTĚN POLYSTYREN BÍLÝ EPS 70 F, PŘÍPADNĚ MINERÁLNÍ VATA (U SOKLU).
- VODOROVNÉ PODHLEDY OBJEKTU (SPOJENÍ STRANA BALKONU, TERASY) BUDOU ZATEPLENY TEPELNÝM IZOLANTEM TL. 160mm.
- PŘED REALIZACÍ ZATEPLENÍ BUDE ODSTRANĚN KAMENNÝ OBKLAD STĚN BALKONU A SOKLU Z JIŽNÍ STRANY OBJEKTU.
- NÁPISY "CITADELA" (2ks) NAD HLAVNÍM VSTUPEM BUDOU PROVEDENY JAKO 3D PÍSMENA, PŘEDSAZENÁ (cca o 100mm) NA TMENÉM PŘÍD. LÍC FASÁDY. NÁPIS "CITADELA" NA STŘEŠE OBJEKTU BUDE PROVEDEN JAKO 3D SVĚTELNÁ PÍSMENA, UCHYCENÁ NA OCELOVÉ ŽÁROVĚ ZINKOVANÉ KONSTRUKCI, KTERÁ BUDE KOTVENA SESHORA DO ATIKY. KOTEVNÍ KONSTRUKCE BUDE JAKO ZÁMEČNICKÝ VÝROBEK SOUČÁSTÍ DODÁVKY PÍSMEN. VÝROBCE PÍSMEN VYHOTOVÍ DÍLENSKOU DOKUMENTACI KONSTRUKCE.
- DO ZATEPLENÉ FASÁDY BUDOU OSAZENY NOVÉ ELEKTRICKÉ KRABICE PRO MOŽNOSTI PŘÍPOJENÍ ELEKTRICKÝCH ZAŘÍZENÍ (VELKOPLOŠNÁ OBRAZOVKA, SVĚTELNÉ NÁPISY, REKLAMNÍ POUTAČ...)- viz.ČÁST ELEKTRO. STÁVAJÍCÍ BUDOU DEMONTOVÁNY.
- STÁVAJÍCÍ VZDUCHOTECHNICKÉ PROSTUPY DO FASÁDY ZŮSTANOU ZACHOVÁNY, DOJDE POUZE K VÝMĚNĚ STÁVAJÍCÍCH ZÁLUŽÍ ZA NOVÉ.
- PŘED REALIZACÍ ZATEPLENÍ MUSÍ DOJÍT K INSTALACI DRŽÁKŮ VELKOPLOŠNÉ OBRAZOVKY. TYP DRŽÁKŮ A JEJICH ROZMÍSTĚNÍ ZÁVISÍ NA TYPU ZVOLENÉ OBRAZOVKY A BUDE DEFINOVÁN PO VÝBĚRU KONKRÉTNÍHO MODELU ZAŘÍZENÍ.
- VEŠKERÉ NOVÉ ZAZDÍVKY BUDOU Z VNITŘNÍ STRANY OMÍTNUTY A OPATŘENY NÁTĚREM BÍLÉ BARVY.

ZATEPLENÍ FASÁDY: - KONTAKTNÍ ZATEPLOVACÍ SYSTÉM OPATŘENÝ BEZCEMENTOVOU ARMOVACÍ VRSTVOU, ODOLNOST PROTI PRŮRAZU min. 8 J.

1) PODKLAD - ČISTÝ BEZ PRACHU A MASTNOTY, PEVNÝ, SOUDRŽNÝ, ROVNÝ
2) PENETRACE PODKLADU - PENETRAČNÍ NÁTĚR.
3) MINERÁLNÍ LEPÍCÍ HMOTA
4) IZOLAČNÍ DESKY: - VÝŠKA 0-300mm NA TERÉNEM - EXTRUDOVANÝ POLYSTYREN TL. 120mm NA ZÁKLADACÍ LIŠTĚ Z ELOX. HLINÍKU TL.1,5mm. SOKL BUDE OPATŘEN MOZAIKOVOU OMÍTKOVINOU V ŠEDOBÉLÉ BARVĚ. DO STYKU SOKLU A HORNÍ FASÁDY BUDE UMÍSTĚN PLASTOVÝ PROFIL PRO UKONČENÍ OMÍTKY V PLOŠE.
- VÝŠKA 300mm-1000mm NAD TERÉNEM - MINERÁLNÍ VLNA S PODÉLNÝM VLÁKNEM, LAMBDA IZOLACE max.0,039 W/mK - TL. 120mm
- VÝŠKA 1000mm - ATIKA - GRAFITOVÁ FASÁDNÍ EPS 70F DESKA (ŠEDÁ), LAMBDA IZOLACE max. 0,032 W/mK - TL.120mm

(KOTVENÍ ŠROUBOVACÍMI HMOŽDINKAMI PRO ZAPUŠTĚNOU MONTÁŽ, OTVOR PO HMOŽDINCE ZAPĚNĚN PU PĚNOU NEBO OPATŘEN ZÁTKOU Z IZOLACE).

5) ZÁKLADNÍ VRSTVA - ARMOVACÍ HMOTA - ODOLNÁ PROTI TVORBĚ TRHLIN A ODOLNOST PROTI NÁRAZŮM
6) ARMOVACÍ SÍŤOVINA - ODOLNÁ PROTI TVORBĚ TRHLIN A ODOLNÁ PROTI NÁRAZŮM.
DO VÝŠKY 2m OD TERÉNU BUDE POD ARMOVACÍ SÍŤOVINU PŘIDÁNA JEŠTĚ PANCÉŘOVÁ SÍŤOVINA Z DŮVODŮ ZVÝŠENÍ MECHANICKÉ ODOLNOSTI PROTI POŠKOZENÍ NA 60J.
7) POVRCHOVÁ ÚPRAVA - TENKOVRSTVÁ BÍLÁ SILIKONOVÁ OMÍTKA NA BÁZI SILIKONOVÉ PRYSKYŘICE (SKRÁBANÁ STRUKTURA 2mm), S KONZERVACÍ PROTI MIKROORGANISMŮM.

## SCHÉMA OBJEKTU




PARE Č.

| | | | |
|---|---|---|---|
| C | | | |
| B | | | |
| A | | | |
| OZN. | POPIS ZMĚNY | NAHRAZUJE VÝKR. Č. | DATUM |

| ZODP.PROJEKTANT | VYPRACOVAL | KRESLIL | KONTROLOVAL |
|---|---|---|---|
| ing. arch. MAŇKA | ing. LÁSKORA | ing. arch. MAŇKA | ing. arch. MAŇKA |
| KRAJ: ÚSTECKÝ | | MĚ LITVÍNOV | |

OBJEDNATEL: MĚSTO LITVÍNOV, NÁMĚSTÍ MÍRU 11, 436 01 LITVÍNOV

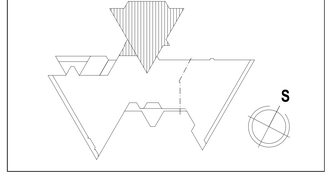Bohemia Arch s.r.o. Spořická 599, Spořice

AKCE: REVITALIZACE OBJEKTU CITADELA, LITVÍNOV
1.ETAPA - ZATEPLENÍ OBJEKTU
PODKRUŠNOHORSKÁ 1720, LITVÍNOV

ČÁST: S
DATUM: červenec/2014
STUPEŇ: DPS
Č. ZAKÁZKY: 1435

VÝKRES: PŮDORYS 2.NP- 1.ČÁST NOVÉ KONSTRUKCE
MĚŘÍTKO: 1 : 75
C.VÝKRESU: S-07

Bohemia Arch/07/122/AUTORSKÁ PRÁVA/KE PROJEKTU BEZ SUBDODÁVEK