LEGENDA

- hranice statuty - řešené území
- hranice dotčeného území - dotčený zábor
- nově navržený objekt
- stávající objekty
- komunikace - betonová dlažba pochozí
- komunikace - betonová dlažba s úpravou pro nevidomé
- komunikace - betonová dlažba pojízdná
- komunikace - živičný povrch
- betonové schodiště
- kašírek
- zatravněná plocha
- vstupy do objektů
- úniková východy z objektů
- stávající zeleň
- nová výsadba zeleně - keře, stromy
- nová výsadba zeleně - trvalkové záhony
- stávající oplocení
- rušené oplocení
- nově navržené oplocení
- nově navržené zábradlí
- katastrální mapa
- vytyčovací body
- geologické sondy
- požární bezpečnostní řešení
- požárně nebezpečný prostor
- požární hydrant
- stávající technická infrastruktura
- vodovod
- kanalizace - splašková
- horkovod
- veřejné osvětlení
- kabelové vedení NN
- kabelové vedení VN ZBV
- rozvody elektro
- rozvody elektro
- sdělovací vedení - CETIN
- sdělovací vedení - UPC
- navržená technická infrastruktura
- kanalizace - dešťová
- kanalizace - splašková
- vodovod
- horkovod
- rozvody NN
- venkovní osvětlení
- svítidla VO

POZNÁMKA:
TRASY SÍTÍ TECHNICKÉ INFRASTRUKTURY JSOU PŘEVZATY Z DOSTUPNÝCH PODKLADŮ JEDNOTLIVÝCH SPRÁVCŮ A VLASTNÍKŮ A JSOU ZAKRESLENY POUZE ORIENTAČNĚ. PŘED ZAHÁJENÍM STAVEBNÍCH PRACÍ NUTNO POŽÁDAT SPRÁVCE ČI VLASTNÍKA O JEJICH VYTYČENÍ, ABY NEDOŠLO K JEJICH POŠKOZENÍ V PRŮBĚHU PROVÁDĚNÍ PRACÍ. PŘED ZAHÁJENÍM STAVEBNÍCH PRACÍ NUTNO PŘEDĚM ZKONTROLOVAT VŠECHNY MÍRY A OVĚŘIT S PROJEKTOVOU DOKUMENTACÍ.

Tabulka vytyčovacích bodů		
Číslo bodu	Souřadnice X [m]	Souřadnice Y [m]
1	– 789589,60	– 977471,62
2	– 789534,09	– 977491,10
3	– 789544,97	– 977522,08
4	– 789591,24	– 977505,84
5	– 789589,24	– 977500,13
6	– 789588,47	– 977498,88

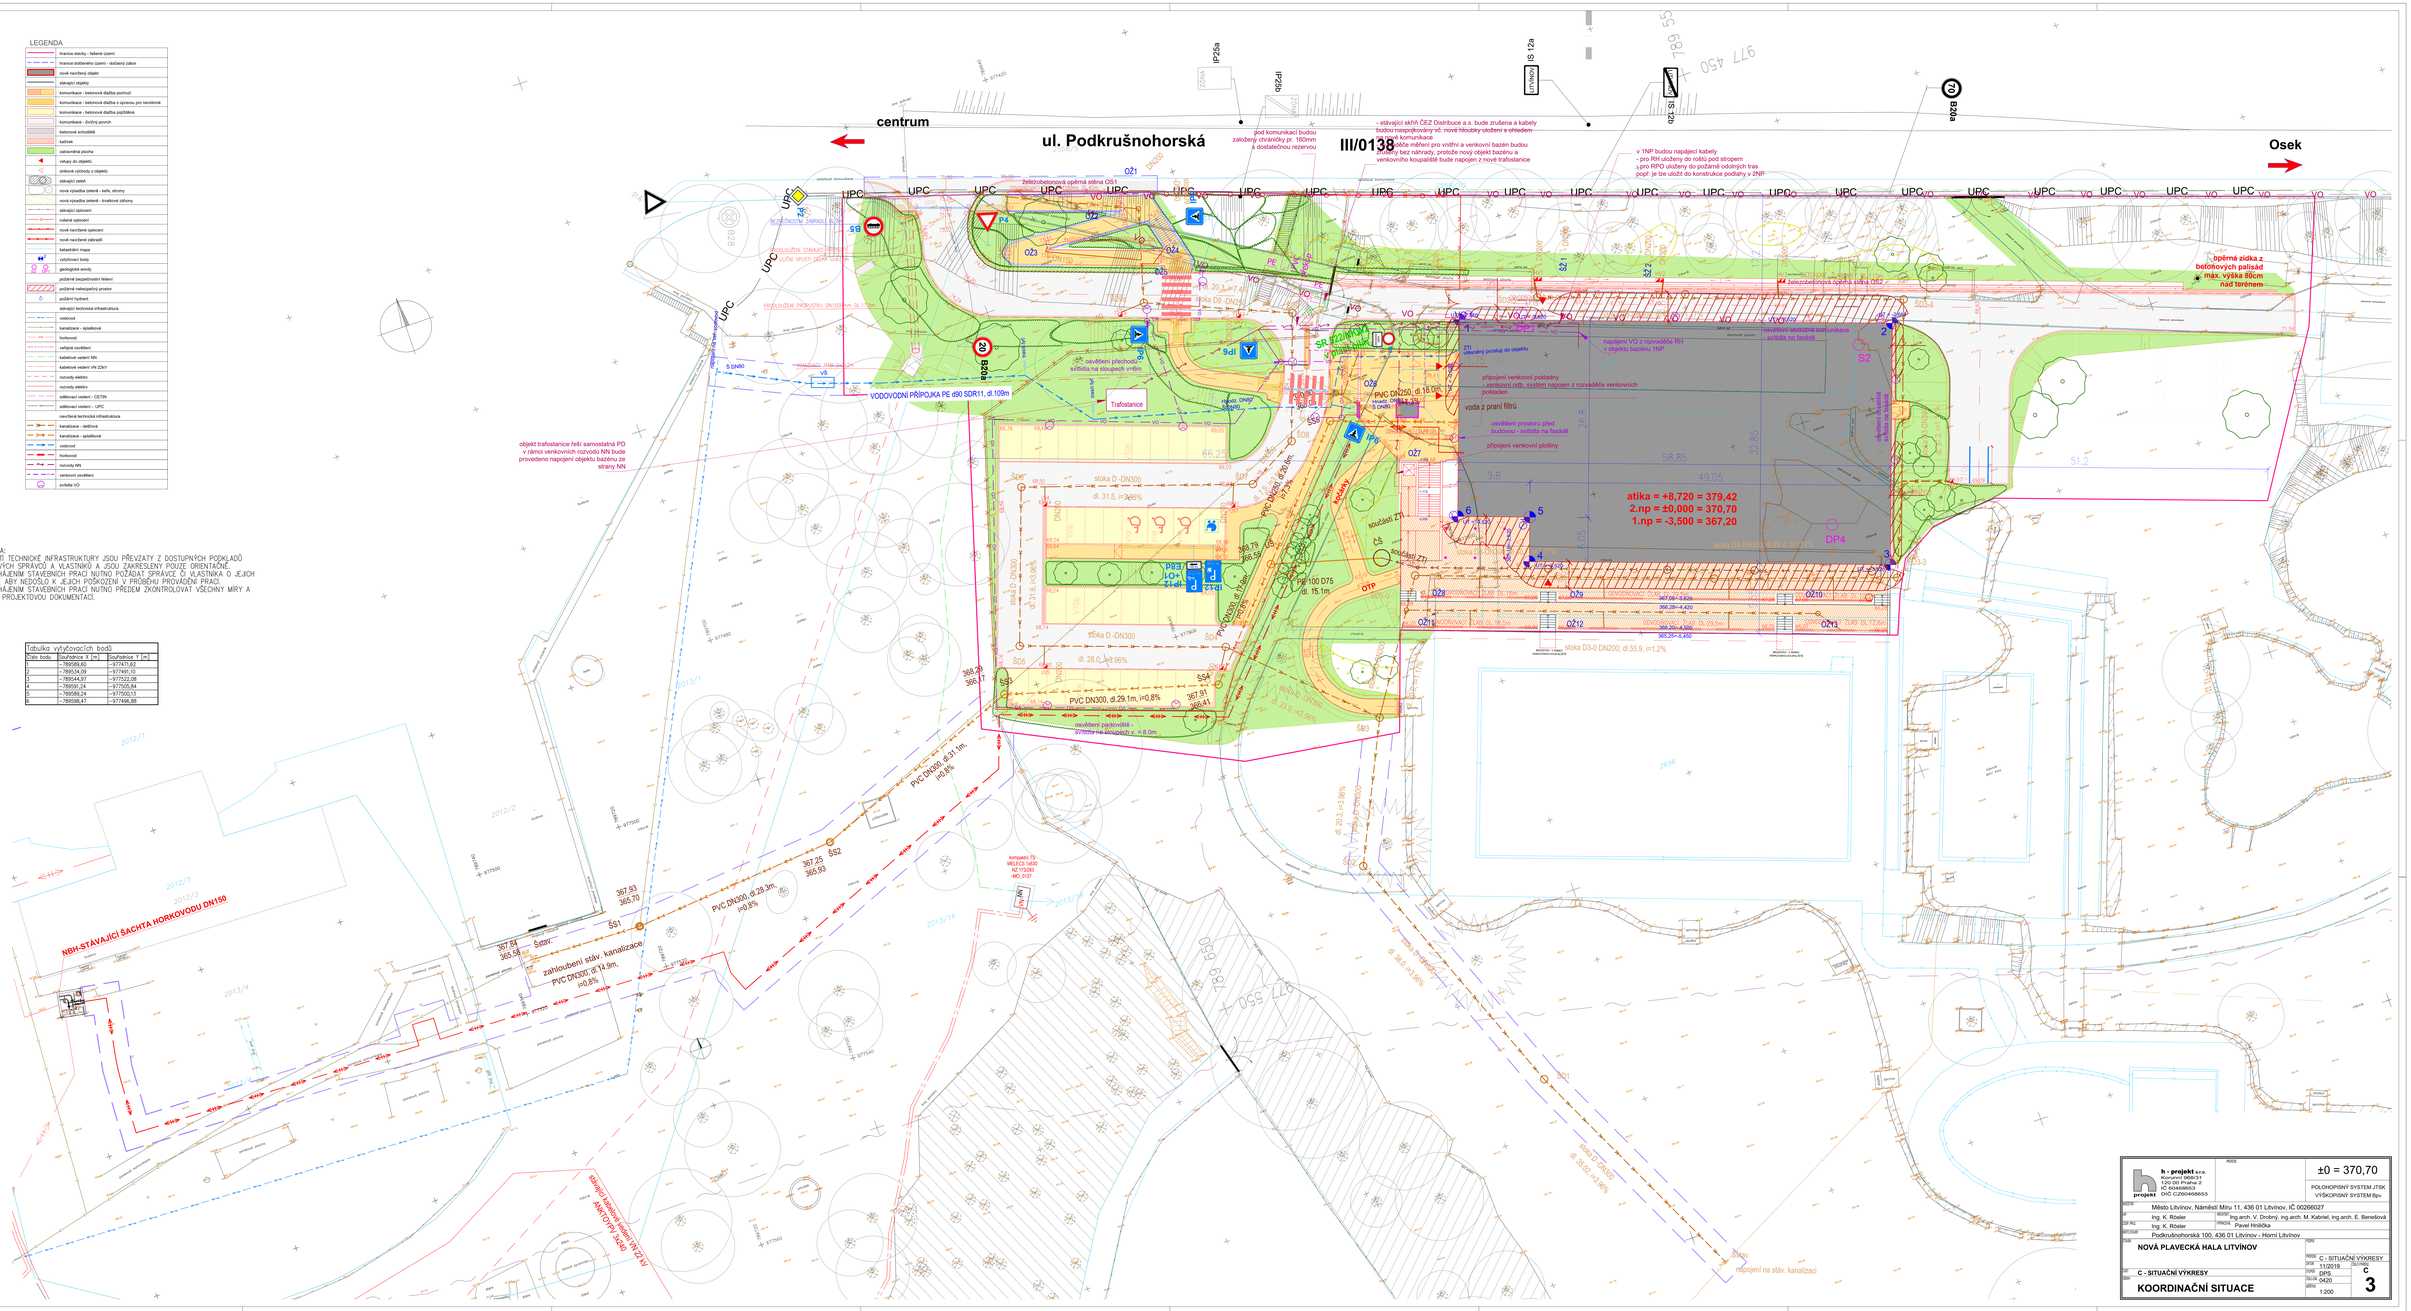

h - projekt s.r.o. Kubánské 860/31 120 00 Praha 2 IČ: 60458653 DIČ: CZ60458653			±0 = 370,70
			POLOHOPISNÝ SYSTÉM JTSK VÝŠKOPISNÝ SYSTÉM Bpv
INVESTOR	Město Litvínov, Náměstí Míru 11, 436 01 Litvínov, IČ 00266027		
ZOD RC	Ing. K. Rösler	SPRACOVAL	Ing.arch. V. Drobný, ing.arch. M. Kabriel, ing.arch. E. Benešová
ZOD RC	Ing. K. Rösler	PŘEDAL	Pavel Hrdlička
ARCHITEKT	Podkrušnohorská 100, 436 01 Litvínov - Horní Litvínov		
STAVBA	NOVÁ PLAVECKÁ HALA LITVÍNOV		
		PARÉ	
		NÁZEV	C - SITUAČNÍ VÝKRESY
		DATUM	11/2019
PŘÍL	C - SITUAČNÍ VÝKRESY	FORMÁT	DPS
		DILČÍ DIL.	0420
		PŘÍLOHA	C
	KOORDINAČNÍ SITUACE	MĚŘÍTKO	1:200
			3