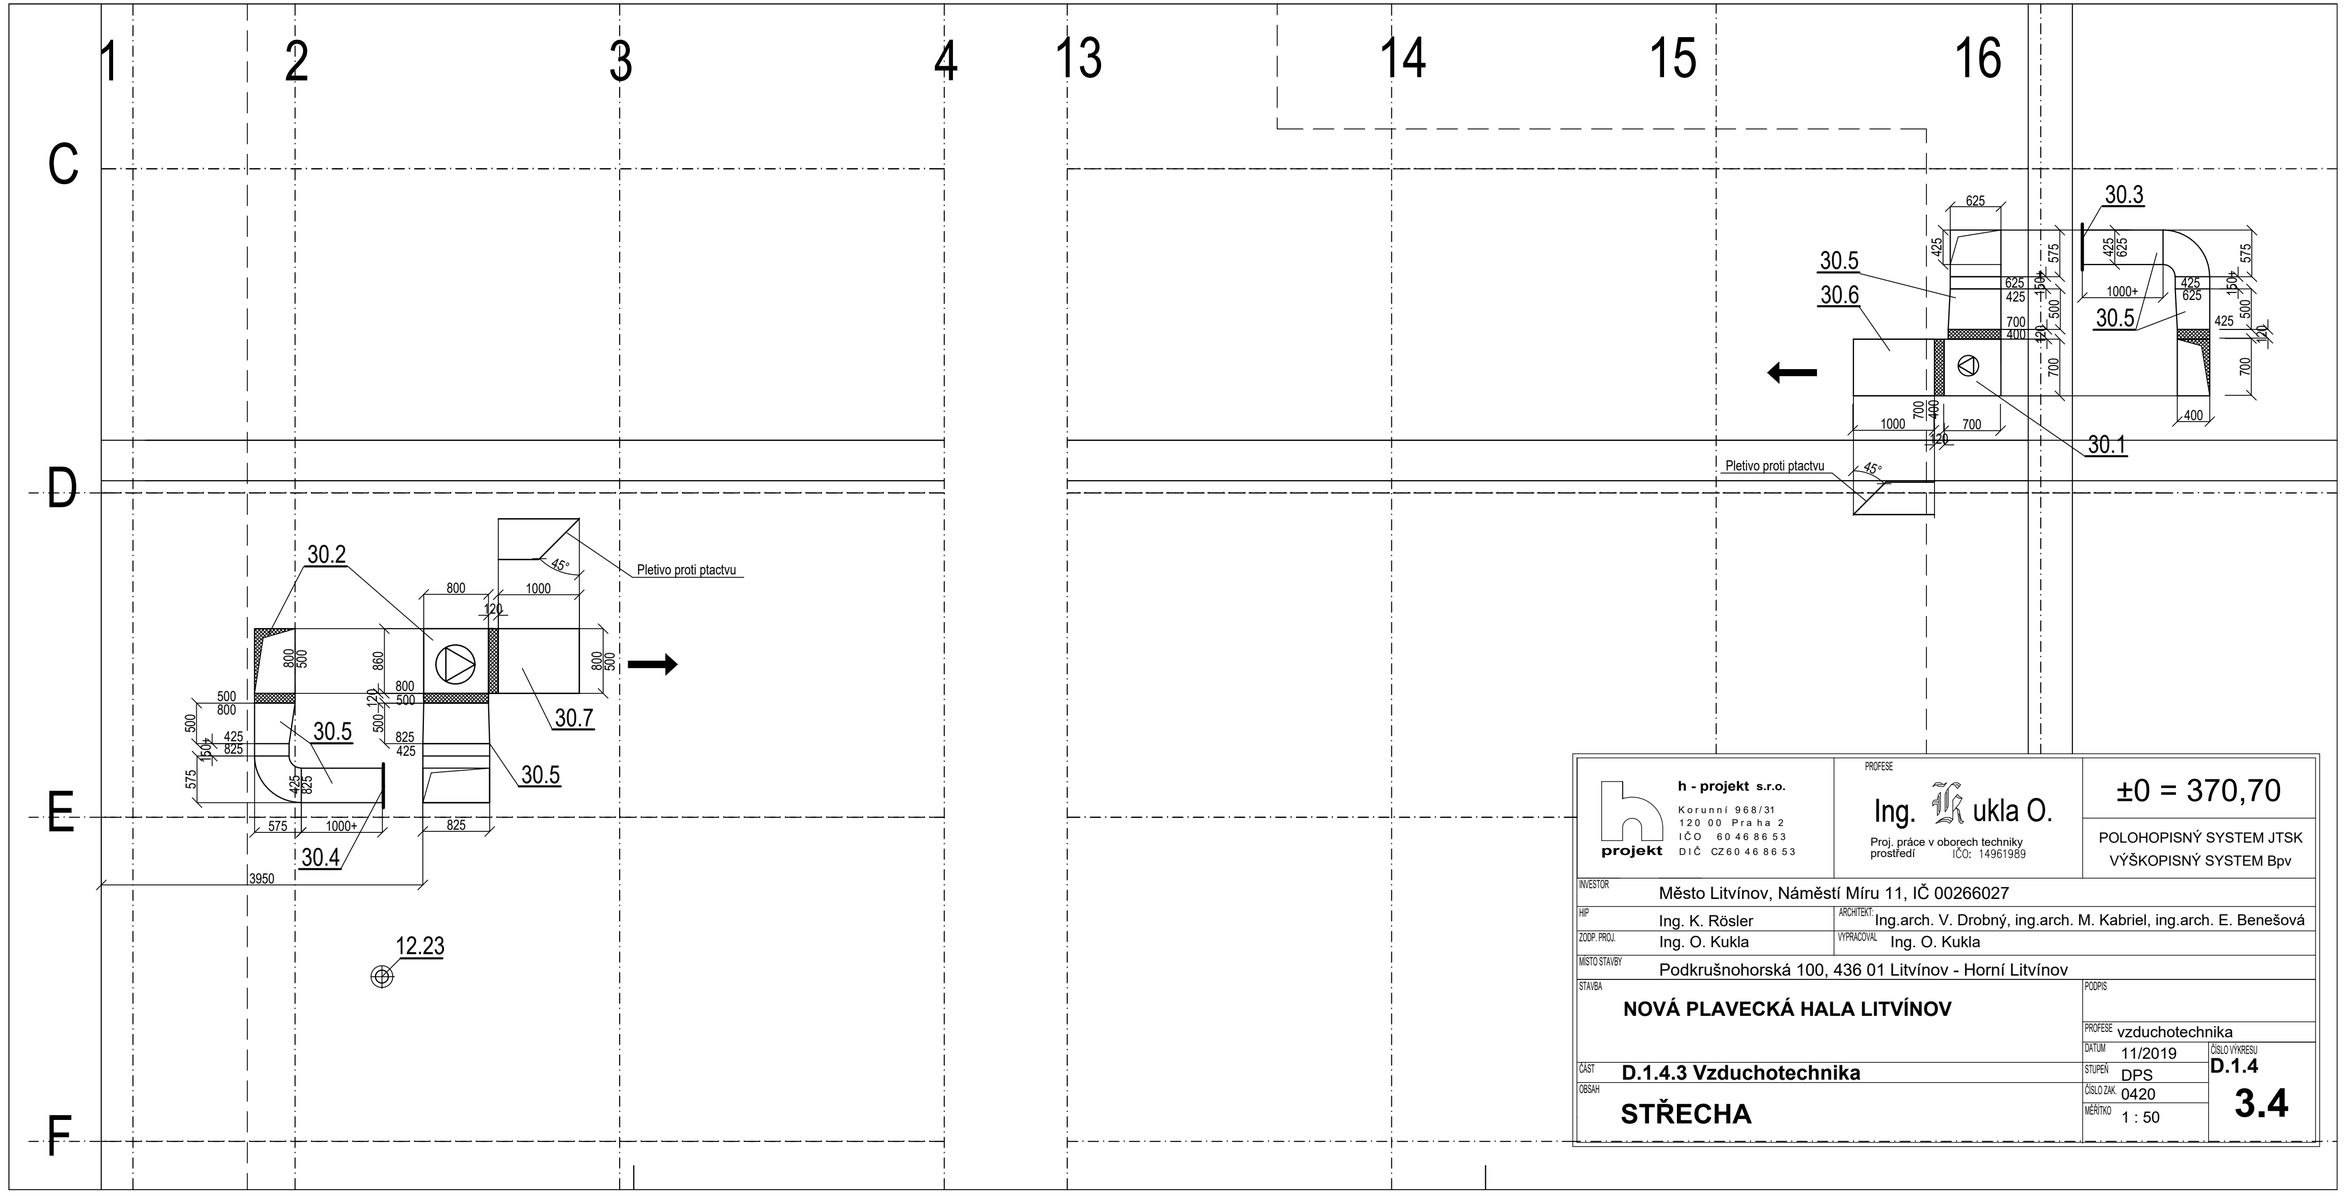

h - projekt s.r.o. Korunní 968/31 120 00 Praha 2 IČO 60468653 DIČ CZ60468653	PROFESE Ing. Ukla O. Proj. práce v oborech techniky prostředí IČO: 14961989	±0 = 370,70 POLOHOPISNÝ SYSTEM JTSK VÝŠKOPISNÝ SYSTEM Bpv
INVESTOR: Město Litvínov, Náměstí Míru 11, IČ 00266027		
HIP: Ing. K. Rösler	ARCHITEKT: Ing.arch. V. Drobný, ing.arch. M. Kabriel, ing.arch. E. Benešová	
ZODP. PROJ.: Ing. O. Kukla	VYPRACOVAL: Ing. O. Kukla	
MÍSTO STAVBY: Podkrušnohorská 100, 436 01 Litvínov - Horní Litvínov		
STAVBA: **NOVÁ PLAVECKÁ HALA LITVÍNOV**	PODPIS	
	PROFESE: vzduchotechnika	
	DATUM: 11/2019	ČÍSLO VÝKRESU: **D.1.4**
ČÁST: **D.1.4.3 Vzduchotechnika**	STUPEŇ: DPS	
OBSAH: **STŘECHA**	ČÍSLO ZAK.: 0420	**3.4**
	MĚŘÍTKO: 1 : 50	