



SCHÉMA ZÁBRADLÍ, M 1:25


ZÁBRADLÍ Z1 - NÁTOKOVÁ STRANA - KS=1
PŮDORYSNÝ POHLED

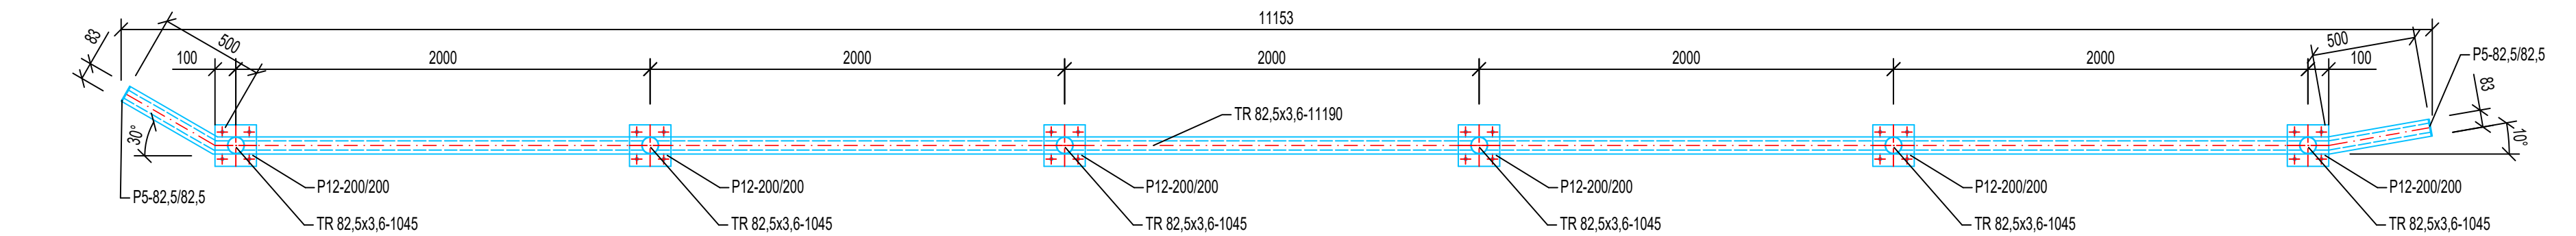

ZÁBRADLÍ Z2 - VÝTOKOVÁ STRANA - KS=1
PŮDORYSNÝ POHLED

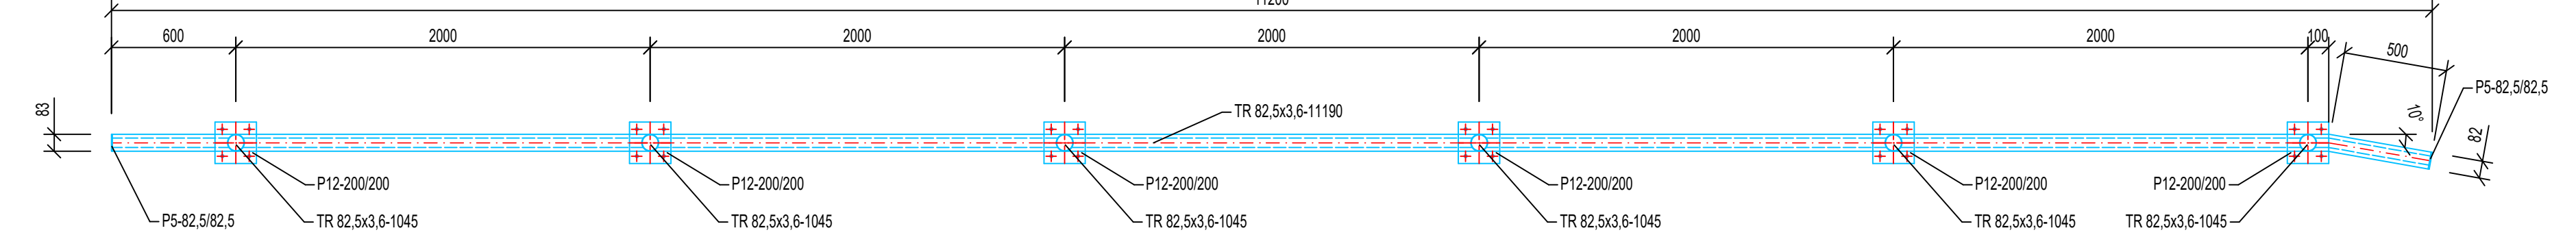


ZÁBRADLÍ Z1 - NÁTOKOVÁ STRANA - KS=1, ZÁBRADLÍ Z2 - VÝTOKOVÁ STRANA - KS=1
VZOROVÝ ROZVINUTÝ BOČNÍ POHLED

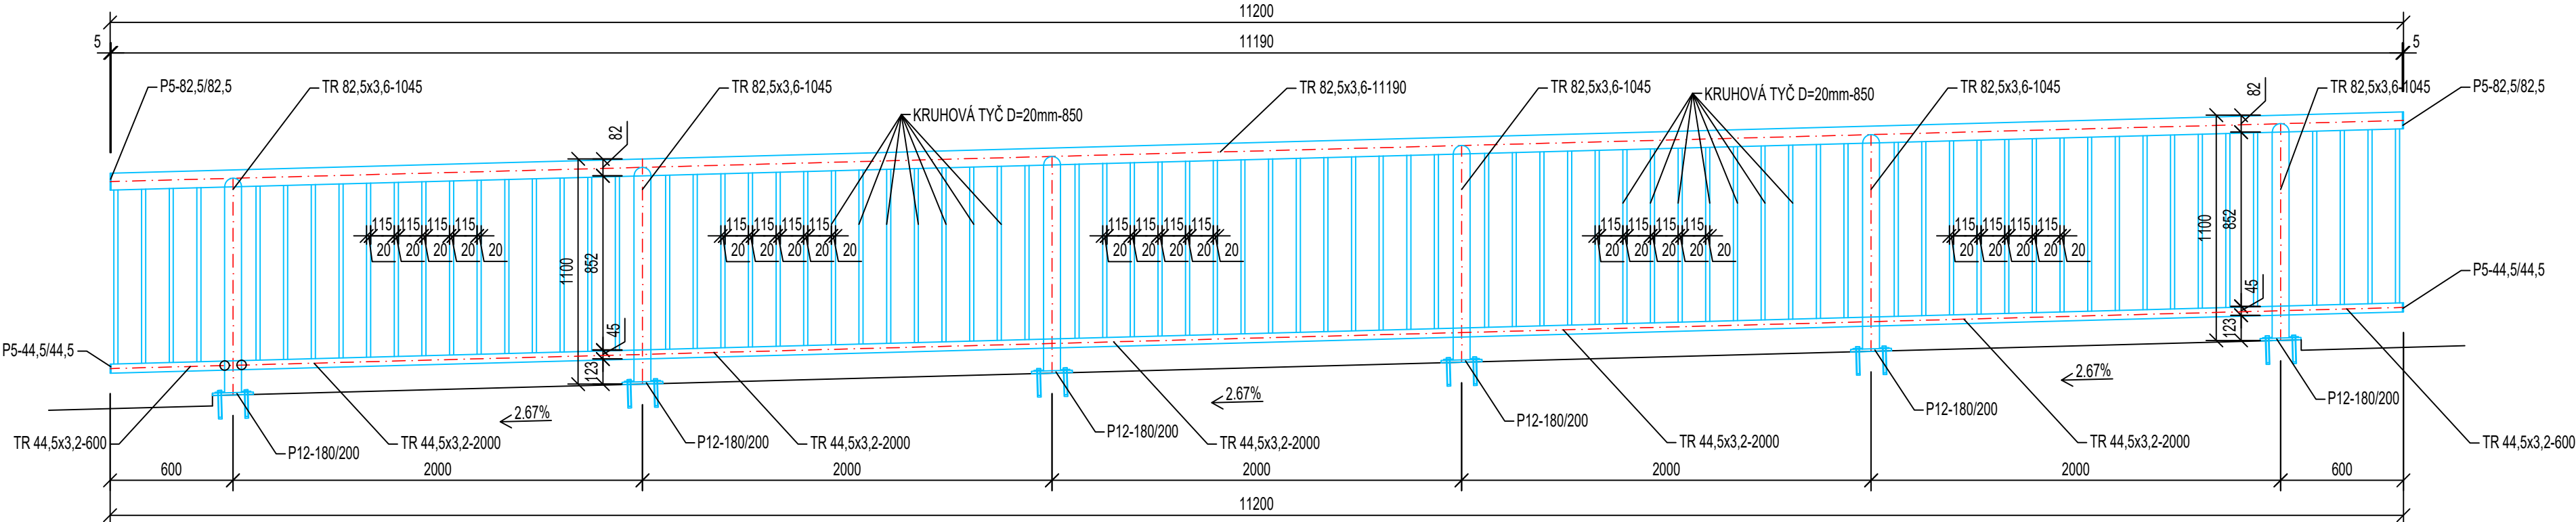


ORIENTAČNÍ VÝPIS OCELI ZÁBRADLÍ:

ROZVINUTÁ DÉLKA ZÁBRADLÍ Z1 - 1ks	11,20m	717kg (64kg/m')
ROZVINUTÁ DÉLKA ZÁBRADLÍ Z2 - 1ks	11,20m	717kg (64kg/m')
CELKOVÁ DÉLKA ZÁBRADLÍ Z1 +Z2	23,00m	1434kg

VZOROVÝ PŮDORYSNÝ ŘEZ NAD KOTVENÍM

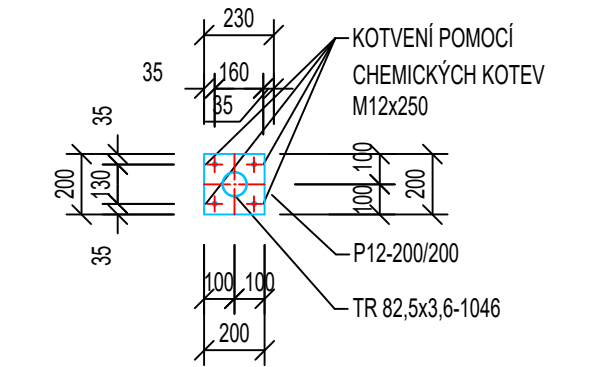

VZOROVÝ PŘÍČNÝ ŘEZ

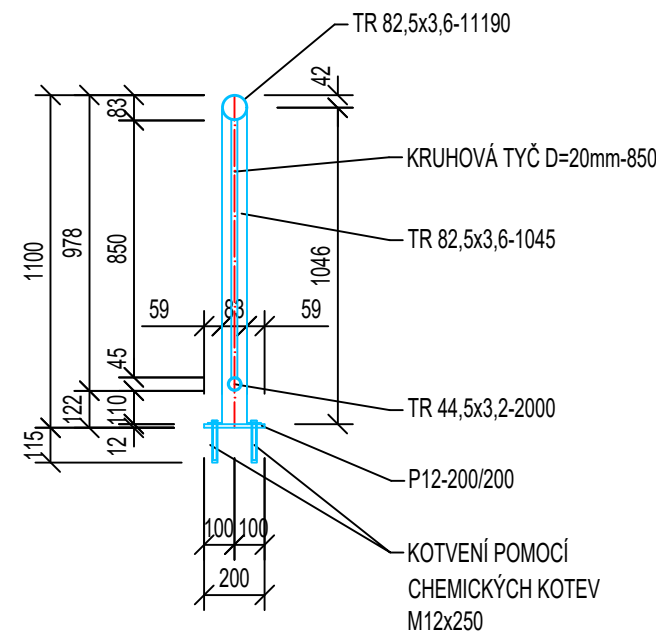


POZNÁMKY:

- DOKUMENTACE NEZAHRAJUJE DODAVATELSKOU DÍLENSKOU A MONTÁŽNÍ DOKUMENTACI
- VŠECHNY SLOUPKY ZÁBRADLÍ A VÝPLŇ JSOU SVISLÉ. ÚHEL MEZI SLOUPKEM A MADLY NEJÍ PRÁVÝ A JE ZÁVISLÝ NA PODÉLNÉM SKLONU LÁVKY
- VYROVNÁNÍ PODÉLNÉHO A PŘÍČNÉHO SKLONU ŘÍMSY POD PATNÍ DESKOU SE PROVEDE PODLITÍM JEMNOZRNNOU POLYMEROVOU MALTOU A VIZUÁLNĚ ZKONTROLOVAT
- DŘÍK KOTEVNÍHO ŠROUBU ZABROUSIT A MATICI ZAJISTIT PROTI ODCIZENÍ
- STAVEBNÍ PRÁCE BUDOU PROVEDENY DLE PLATNÝCH PŘEDPISŮ A TECHNICKÝCH NOREM
- PŘED VÝROBOU OCELOVÝCH KONSTRUKCÍ JE NUTNÉ OVĚŘIT STÁVAJÍCÍ ROZMĚRY STAVBY, ABY NEDOŠLO K NEPŘESNOSTEM MEZI PROJEKTOVOU DOKUMENTACÍ A STAVBOU
- ZÁBRADLÍ BUDE PŘÍZPŮSOBENO DLE AKTUÁLNÍHO TVARU ZAKŘIVENÍ ŘÍMS A PODÉLNÉMU SKLONU ŘÍMS A CHODNÍKU!

OCEL:	S235 J2 (J0)
KOUTOVÉ SVARY:	Amin=3,4mm
ŠROUBOVÉ SPOJE:	TŘ.8.8
TŘÍDA PROVEDENÍ KONSTRUKCE:	EXC2 DLE EN 1090
TŘÍDA AGRESIVITY:	C4 + K8
PROTIKOROZNÍ OCHRANA:	- PŘÍPRAVA POVRCHU OTRYSKÁNÍM NA Sa3
DLE TKP 19A,19B	1.VRSTVA - ŽÁROVÝ ZINEK: 80µm
	2.VRSTVA - EPOXID ZINKFOSFÁT: 70µm
	3.VRSTVA - EPOXID ZINKFOSFÁT: 70µm
	4.VRSTVA - ALIFATICKÝ POLYURETAN: 60µm
VRCHNÍ ODSŤÍN:	
(MATNÝ, VÝBĚR DLE INVESTORA)	CELKEM 280µm

Lávka ev.č. 28

KONTROLOVAL:	VYPRACOVAL:	HIP:	 Nerudova 2215, 412 01 Litoměřice tel.: 416 732 335, fax.: 416 732 330	
Ing. DAVID MAREČEK, Ph.D.	Ing. DAVID MAREČEK, Ph.D.	Ing. VÍT MATĚJOVSKÝ, DiS.		
ZÁDAVATEL : Město Litvínov, nám. Míru 11, 436 01 Litvínov				
MÍSTO STAVBY : p.p.č. 2446/10, 2453/58 a 2568/1, katastrální území Horní Litvínov				
NÁZEV AKCE			FORMÁT	4xA4
K 1909 STAVEBNÍ ÚPRAVY LÁVKY PŘES BÍLÝ POTOK U PENNY V LITVÍNOVĚ			DATUM	05/2020
			ÚČEL	PDPS
			Č. ZAKÁZKY	ST-2019-NN-01
NÁZEV PŘÍLOHY			MĚŘÍTKO	Č. VÝKRESU
SCHÉMA ZÁBRADLÍ			M 1:25	D.1.2.2p