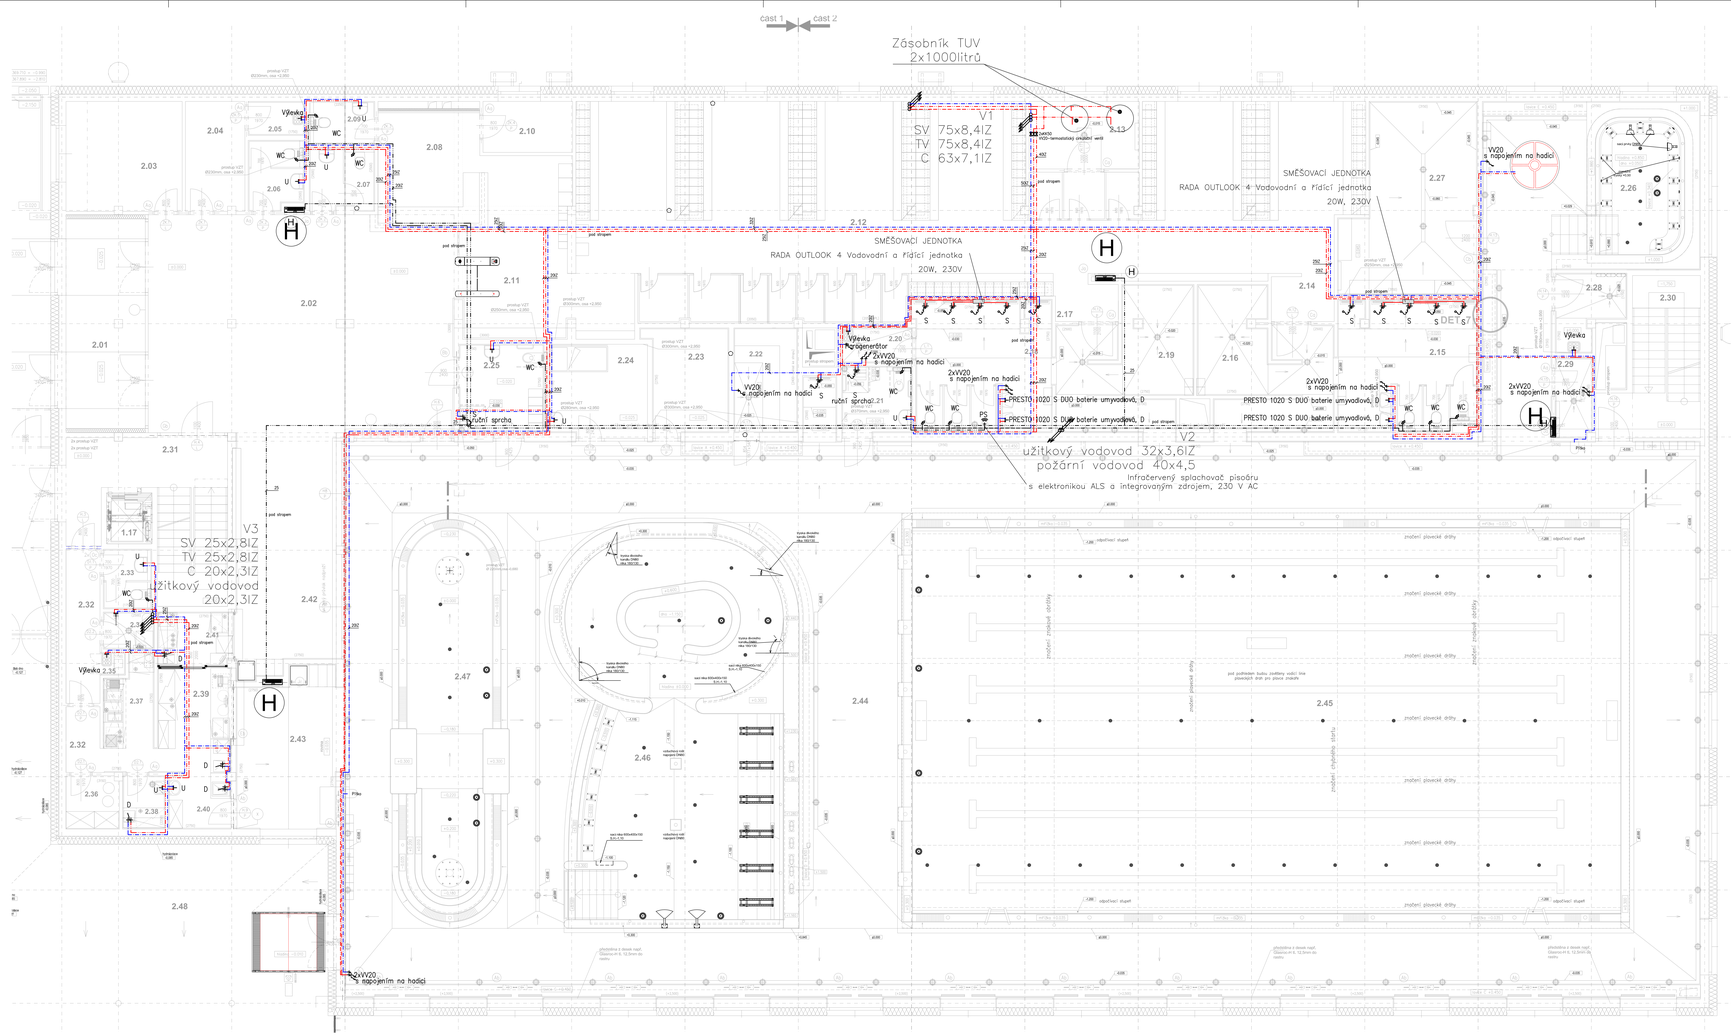

č.m.	ÚČEL MÍSTNOSTI	PLOCHA m²
2.01	ZÁZEMÍ	21,91
2.02	VSTUPNÍ HALA	80,11
2.03	KANCELÁŘ	13,87
2.04	KUCHYŇKA	8,72
2.05	SKLAD	2,38
2.06	WC ŽENY NAVŠTĚVNÍCI	4,73
2.07	WC MUŽI NAVŠTĚVNÍCI	4,99
2.08	RECEPCE	14,85
2.09	WC – RECEPCE	3,47
2.10	ÚKLIDOVÁ KOMORA	6,70
2.11	PŘEZOUVACÍ LAVICE ŠATNA CHODBA	22,61
2.12	ŠATNA+PŘEZOUVACÍ KABINKY - SATELITY	182,86
2.13	SKŘÍŇKY 1LN	9,67
2.14	CHODBA – ŽENY	14,61
2.15	WC - SPRCHA – ŽENY	22,21
2.16	OSUŠÁRNA – ŽENY	9,58
2.17	CHODBA – MUŽI	14,38
2.19	WC - SPRCHA – MUŽI	22,25
2.20	OSUŠÁRNA – MUŽI	9,92
2.21	SKLAD STRUKOVNÝ KRBY	3,59
2.22	WC - SPRCHA – OTP	8,59
2.23	PARNÍ KOMORA	8,54
2.24	PLAVČINA ŠKOLA	10,37
2.25	SAUNA	11,36
2.26	SAUNA - WC - SPRCHA	9,59
2.27	PŘESTUP MINIVOZÍK	26,13
2.28	SKLAD PLAVECKÝCH POMŮCEK	28,09
2.29	SKLAD	5,83
2.30	SKLAD	3,66
2.31	SCHODIŠTĚ ÚNIKU A	13,84
2.32	SCHODIŠTĚ ÚNIKU A, ÚNIK	23,15
2.33	CHODBA GASTRO	8,46
2.34	WC – GASTRO	3,80
2.35	SKLAD ZÁPORNÁ C - GASTRO	2,35
2.36	SKLAD – GASTRO	8,72
2.37	SKLAD MATERIÁL PORTÁNÍ	3,52
2.38	TECHNICKÁ LINKA – GASTRO	4,89
2.39	ČISTÁ VÝDEJNÁ ZÁZEMÍ	2,82
2.40	VÝDEJ GASTRO DO SKLOPNÁ HALY	9,82
2.41	MYTÍ NÁDOBÍ	4,14
2.42	VÝDEJ GASTRO DO SKLOPNÁ HALY	4,79
2.43	HOSPODÁŘSKÉ PROSTORY VSTUPNÍ HALA	18,46
2.44	SKŘÍŇKY HALA	51,75
2.45	PLAVECKÝ BAZÉN 25m	740,00
2.46	REKREAČNÍ BAZÉN	99,67
2.47	ZÁZEMÍ SPOLEČNÉ	31,19
2.48	VÝMĚNÁ TŘÍDA 3 NP	34,51
	LETNÍ ZAHLEDÍ	0,00

Schema zapojení zásobníku TV

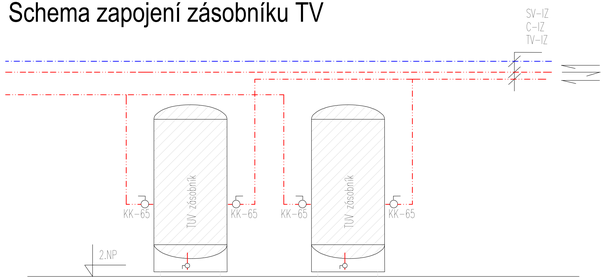

Legenda:

- D Baterie–dřezová
- S Baterie–sprchová
- U Baterie–umyvadlová
- V3 Kleso(ic) potrubí
- V2 Stoupací(ic) potrubí
- PS Pisoárový ventil
- RV rohový ventil
- studená voda
- teplá voda
- Hydrant D25/30
- požární vodovod
- užitkový vodovod
- hydrant

- PŘI NEJASNOSTECH JE NUTNÉ KONTAKTOVAT PROJEKTANTA
- PŘI REALIZACI STAVBY JE NUTNÉ DODRŽOVAT POŽADAVKY POŽÁRNĚ BEZPEČNOSTNÍHO ŘEŠENÍ
- VEŠKERÉ ROZMĚRY JSE TŘEBA PROVĚŘIT NA STAVBĚ DŮKLADNÝM ZAMĚŘENÍM PŘED ZADÁNÍM PRVKU DO VÝROBY
- JAKÉKOLIV PŘÍPADNÉ ZMĚNY ČI ÚPRAVY V PROJEKTOVÉ DOKUMENTACE JE TŘEBA KONZULTOVAT A NECHAT SCHVÁLIT GENERÁLNÍM PROJEKTANTEM
- DOKUMENTACE PRO PROVEDENÍ STAVBY NAZAHRNUJE DODAVATELSKOU

DÍLENSKOU A MONTÁŽNÍ DOKUMENTACI.

- STAVEBNÍ PRÁCE BUDOU PROVEDENY DLE PLATNÝCH PŘEDPISŮ A TECHNICKÝCH NOREM.

Poznámka:

Kotvení potrubí PPR, podlní vodovod osové potrubí veškerá rozvody budou tepelně izolovány, rozvody vedené pod stropem v v podlažích budou uspořádány vedle sebe. Rozvody ve stínidlo budou vedeny nad sebou.

projekt	h-r projekt s.r.o. Kovanecká 668/21 190 00 Praha 9 IČO: 02494383 DIČ: CZ02494383	FÁZE	±0 = 370,70 POLOHOPISNÝ SYSTÉM JTSK VÝŠKOPISNÝ SYSTÉM Bpv
INVESTOR	Město Litvínov, Náměstí Míru 11, IČ 00266027		
ARCHITEKT	Ing. K. Rösler	AUTOR	Ing.arch. V. Drobný, ing. arch. M. Kabrel, ing. arch. E. Benešová
STAV. INŽ.	Ing. K. Rösler	PROJ.	Ing. Petr Zůbrecký
KONZULT.	ulice Krušnohorská, k.ú. Horní Litvínov		
STUPEŇ	NOVÁ PLAVECKÁ HALA LITVÍNOV	ČÍSLO	
		PROFI	D.1.4.1 - ZTI
		DATE	1/1/2019
OBJ.	D.1.4.1 - ZTI	STAV.	D.1.4.1
NÁZEV	PŮDORYS 2.NP - vodovod	MĚŘ.1:	0420 003
		MĚŘ.2:	1:50