


LEGENDA MÍSTNOSTÍ:

| OZN. | ÚČEL           | M <sup>2</sup> | PODLAŽÍ | POURAZENÍ | POZEMEK |
|------|----------------|----------------|---------|-----------|---------|
| 201  | SCHODIŠTĚ      | 28,70          |         |           |         |
| 202  | DVORANA        | 25,50          |         |           |         |
| 203  | CHOLBA         | 12,00          |         |           |         |
| 204  | UČEBNA         | 40,00          |         |           |         |
| 205  | KABINET        | 12,50          |         |           |         |
| 206  | UČEBNA         | 48,00          |         |           |         |
| 207  | KABINET        | 12,40          |         |           |         |
| 208  | UČEBNA         | 27,80          |         |           |         |
| 209  | KABINET        | 8,00           |         |           |         |
| 210  | PŘEDSÍŇ - WC Ž | 10,60          |         |           |         |
| 211  | PŘEDSÍŇ - WC M | 11,60          |         |           |         |
| 212  | SKLAD PŘÍPRAVY | 17,20          |         |           |         |
| 213  | LABORATOR      | 4,70           |         |           |         |

| OZN. | ÚČEL          | M <sup>2</sup> | PODLAŽÍ | POURAZENÍ | POZEMEK |
|------|---------------|----------------|---------|-----------|---------|
| 214  | DVORANA       | 27,70          |         |           |         |
| 215  | SCHODIŠTĚ     | 13,60          |         |           |         |
| 216  | WC MUŽI       | 3,00           |         |           |         |
| 217  | WC ŽENY+UKLID | 5,00           |         |           |         |
| 218  | SACROVNA      | 27,60          |         |           |         |
| 219  | KABINET       | 14,50          |         |           |         |
| 220  | KABINET       | 15,00          |         |           |         |
| 221  | UČEBNA        | 55,00          |         |           |         |
| 222  | UČEBNA        | 54,30          |         |           |         |
| 223  | CHOLBA        | 29,00          |         |           |         |

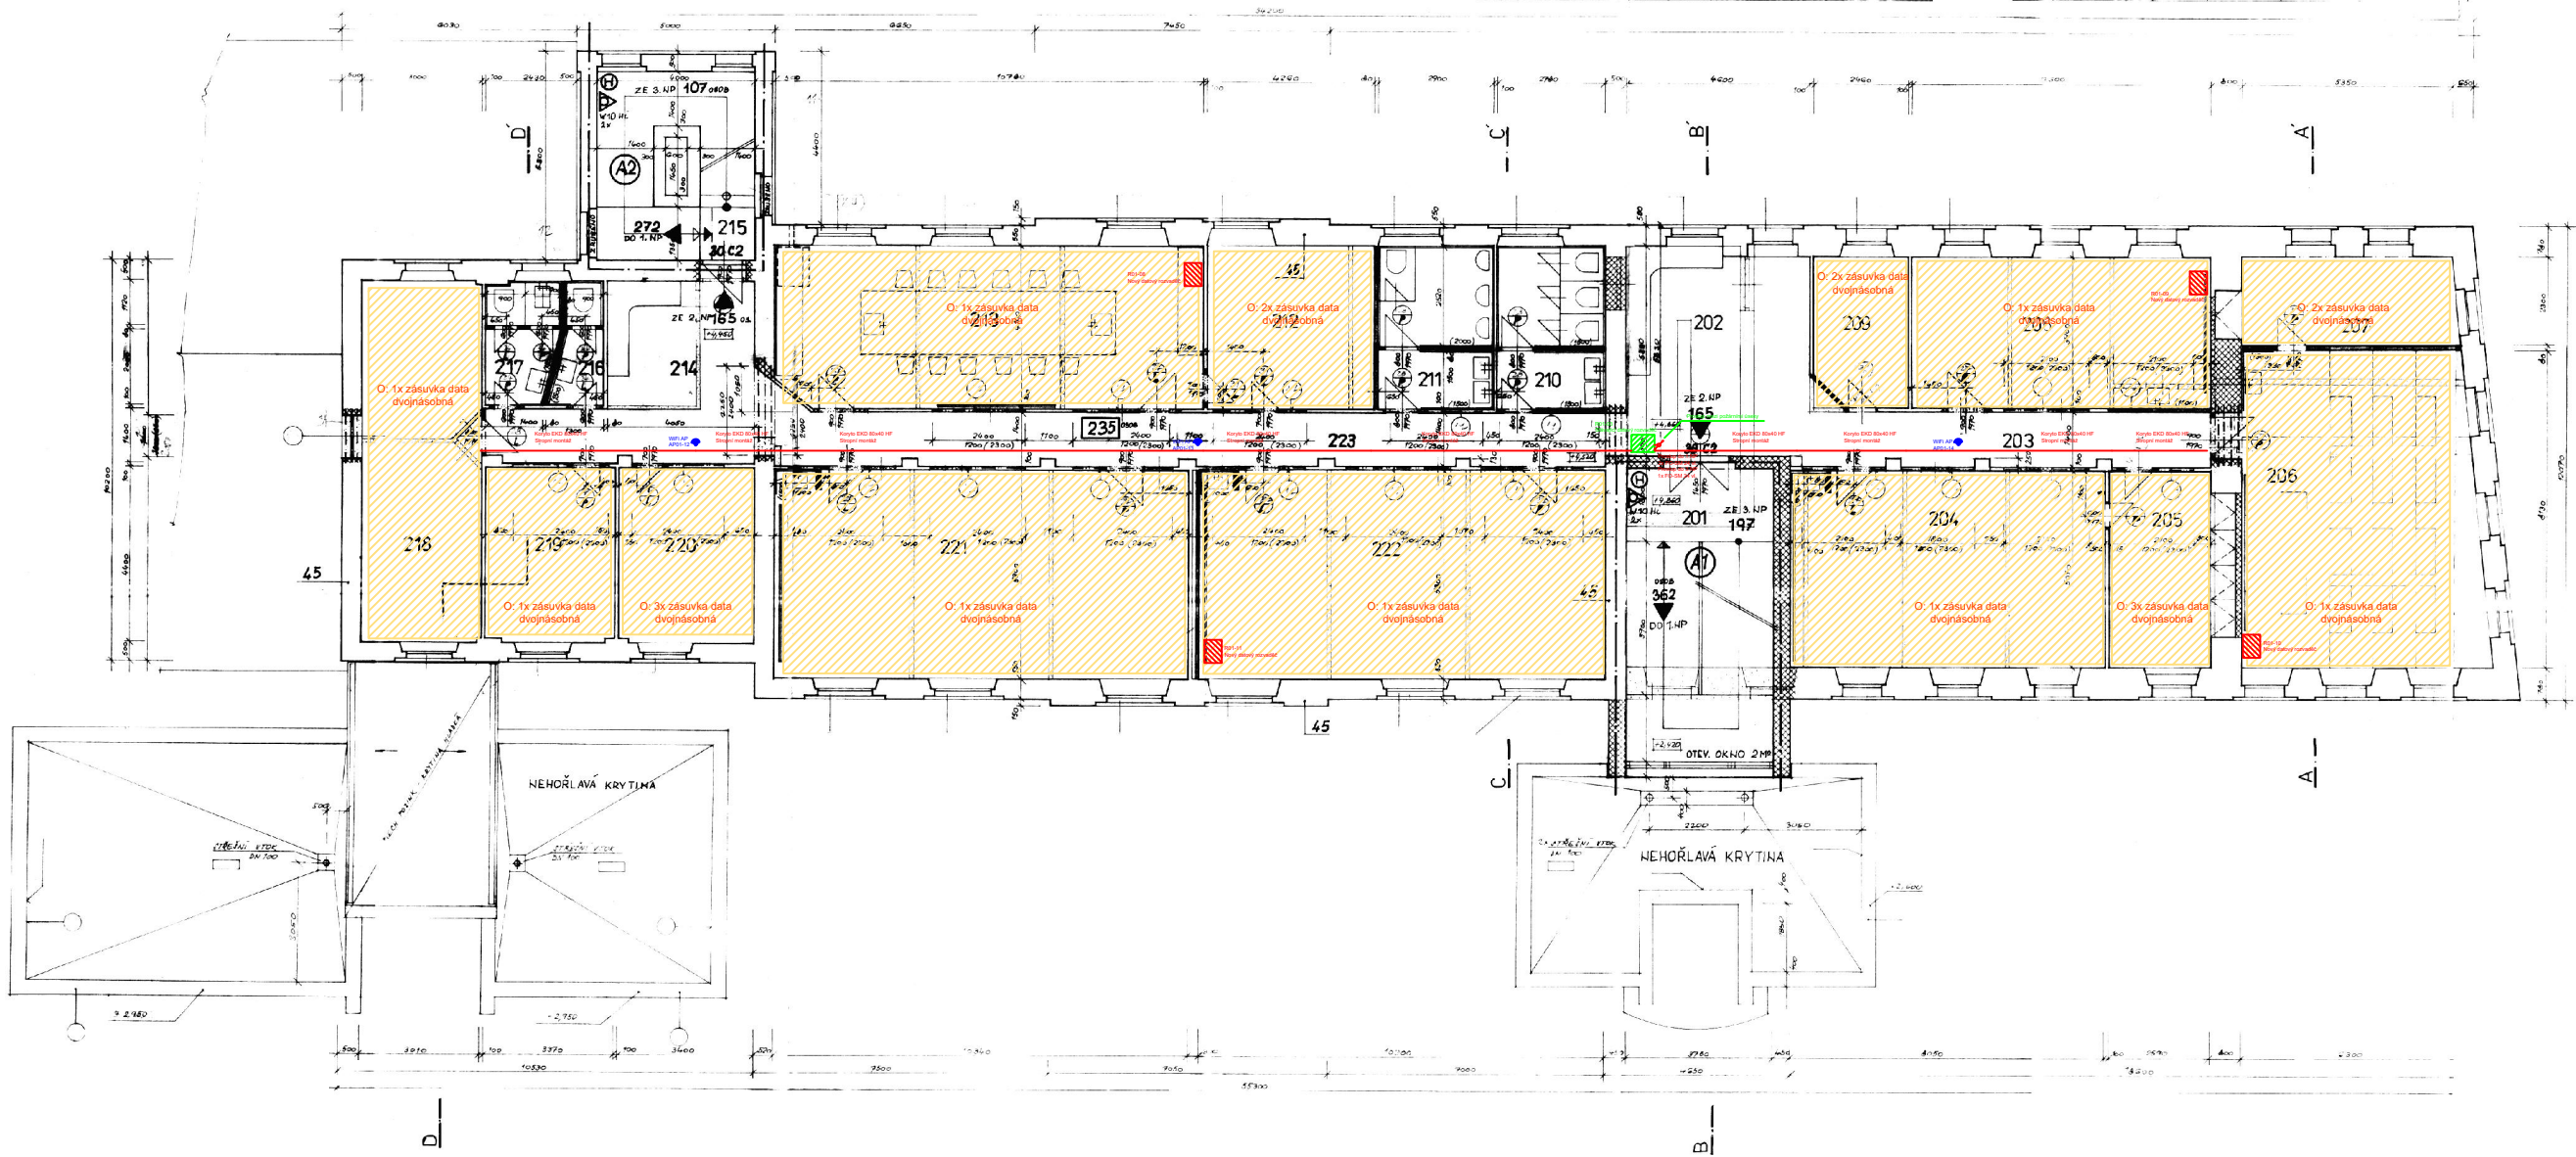

|  |                                 |                   |   |                        |
|--|---------------------------------|-------------------|---|------------------------|
| VYPRACOVAL:<br>Ing. Martin Pluhař  | SCHVÁLIL:<br>Ing. Martin Pluhař | DATUM:<br>12/2023 | IMP engineering s.r.o.<br>Sportovní 3239, 434 01 Most |                        |
| INVESTOR:<br>SOŠ pro ochranu a obnovu životního prostředí - Schola Humanitas | STUPEŇ PD:<br>DSP               |                   |   |                        |
| AKCE: Rekonstrukce sítě LAN<br>SOŠ pro ochranu a obnovu životního prostředí  |                                 |                   | ZMĚNA:<br>--  | ZAKÁZKOVÉ Č.:<br>--    |
| VÝKRES:<br>Hlavní budova - 2. NP - pravá část                                |                                 |                   | MĚŘÍTKO:<br>--  | VÝKRES Č.:<br>01-02N-P |