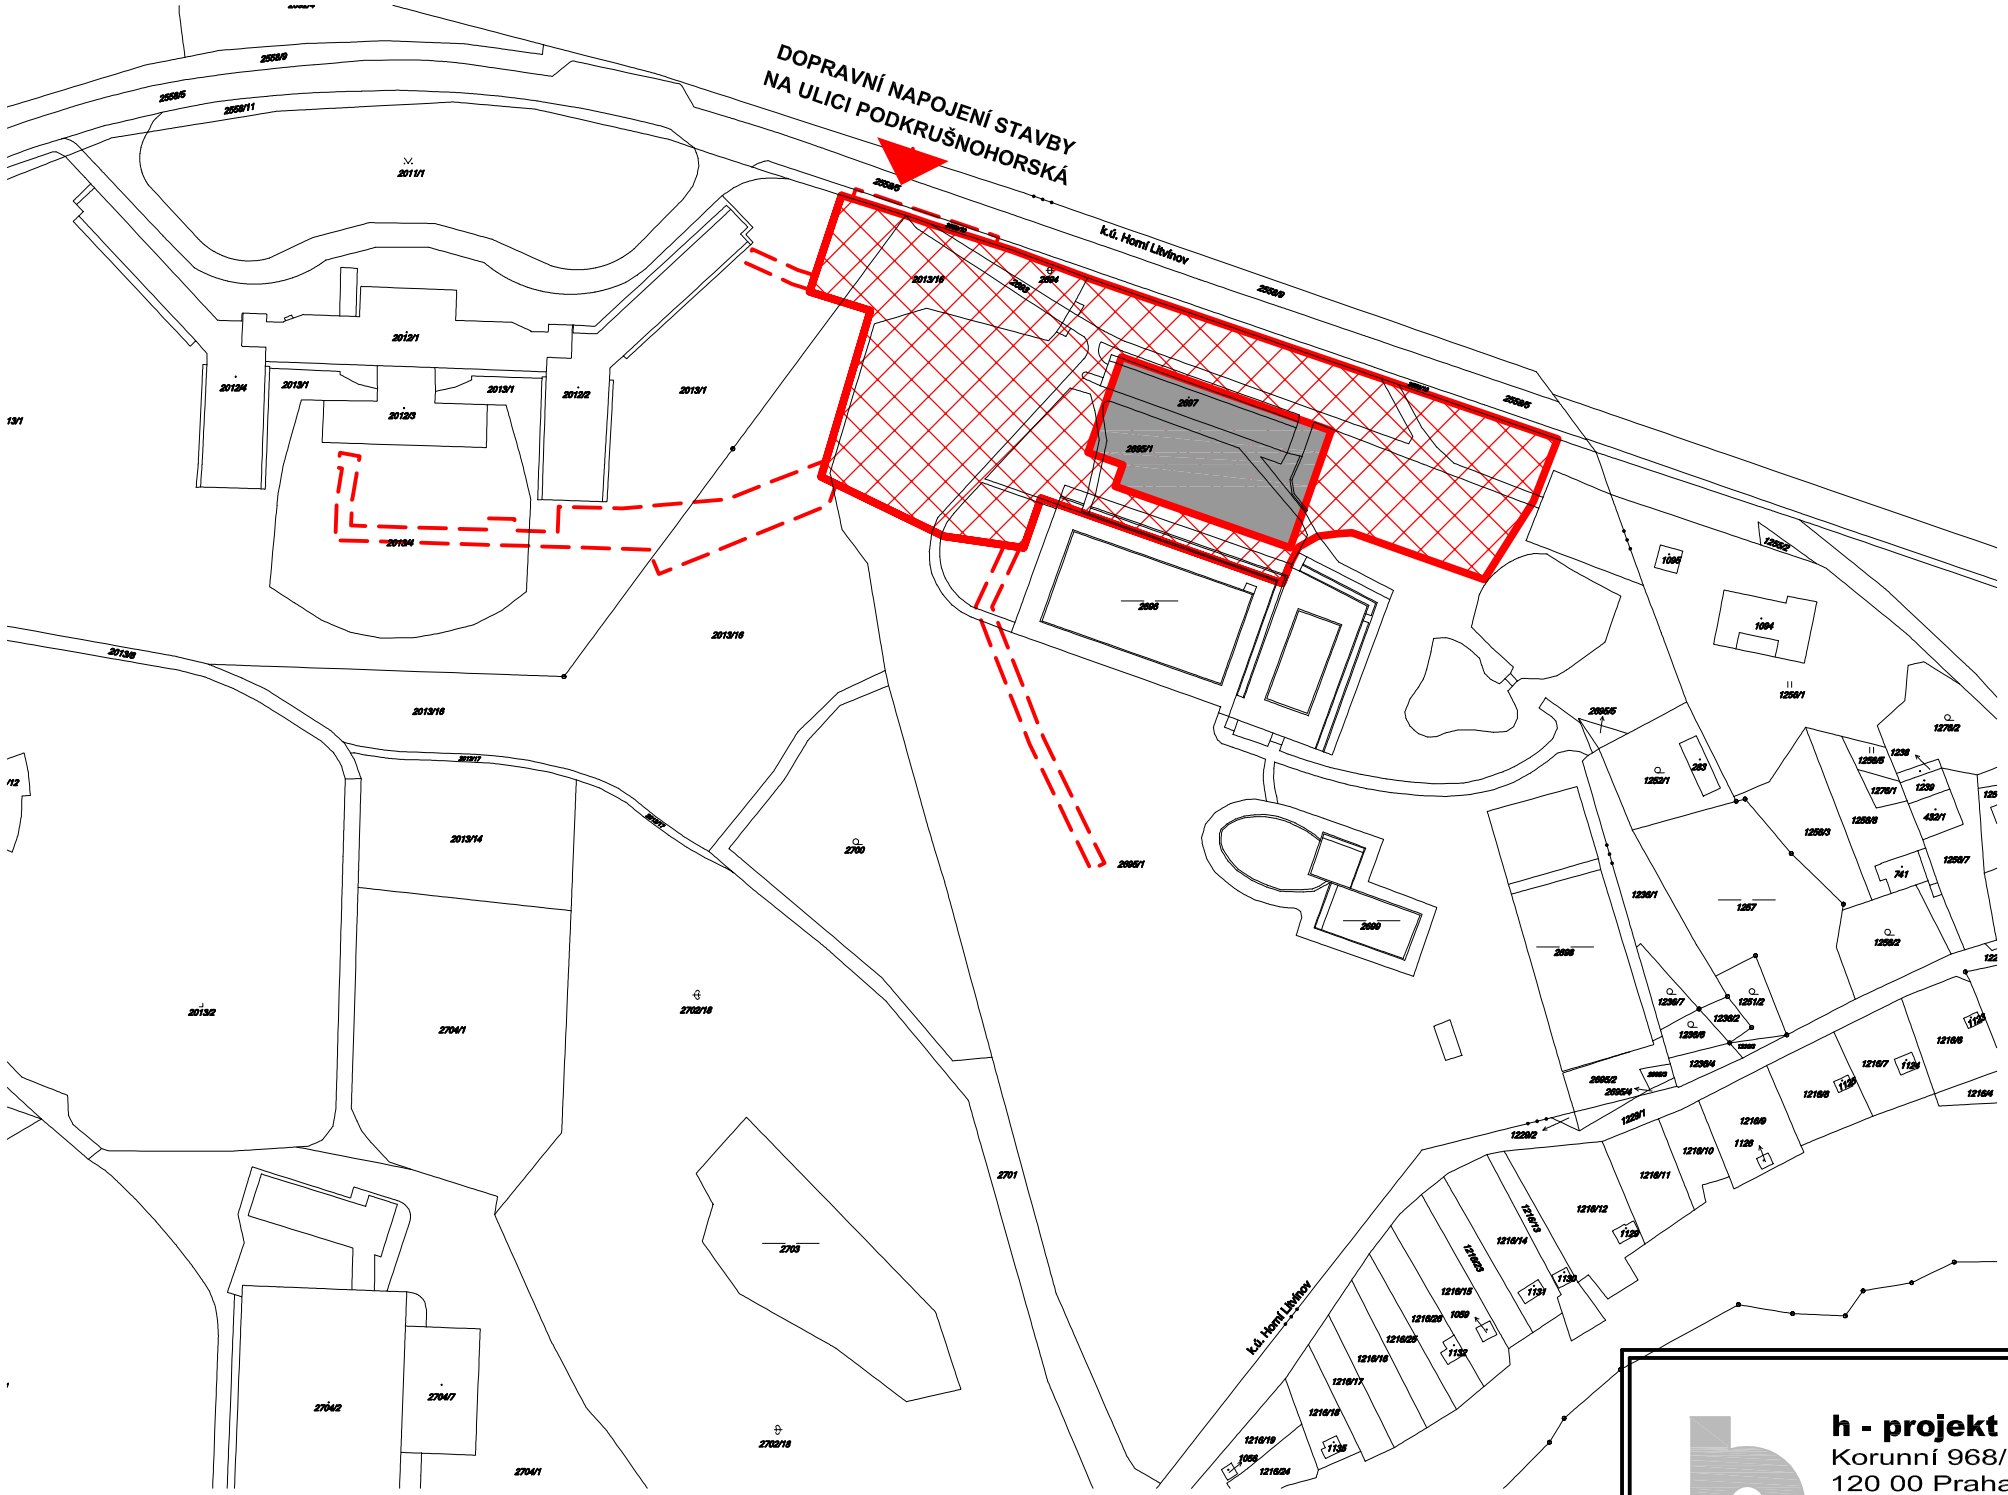

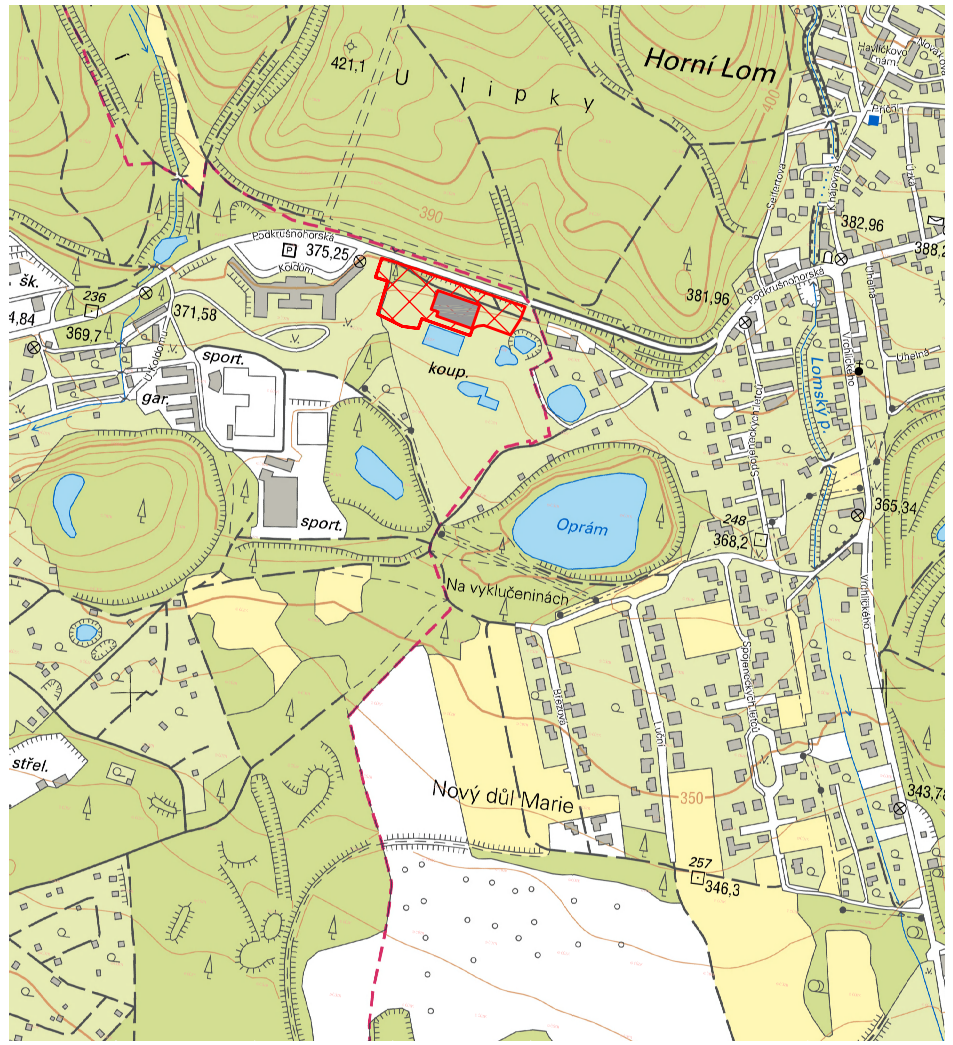

HRANICE STAVBY

ÚZEMÍ DOTČENÉ STAVBOU - DOČASNÝ ZÁBOR

NAVRŽENÁ BAZÉNOVÁ HALA

KATASTRÁLNÍ HRANICE

h - projekt s.r.o. Korunní 968/31 120 00 Praha 2 IČ 60468653 DIČ CZ60468653	PROFESE	±0 = 370,70 POLOHOPISNÝ SYSTEM JTSK VÝŠKOPISNÝ SYSTEM Bpv
INVESTOR	Město Litvínov, Náměstí Míru 11, 436 01 Litvínov, IČ 00266027	
HIP	Ing. K. Rösler	ARCHITEKT: Ing.arch. V. Drobný, ing.arch. M. Kabriel, ing.arch. E. Benešová
ZODP. PROJ.	Ing. K. Rösler	VYPRACOVAL Pavel Hnilička
MÍSTO STAVBY	Podkrušnohorská 100, 436 01 Litvínov - Horní Litvínov	
STAVBA	**NOVÁ PLAVECKÁ HALA LITVÍNOV**	PODPIS
		PROFESE C - SITUAČNÍ VÝKRESY
		DATUM 11/2019 — ČÍSLO VÝKRESU C
ČÁST	**C - SITUAČNÍ VÝKRESY**	STUPEŇ DPS
OBSAH		ČÍSLO ZAK. 0420
SITUAČNÍ VÝKRES ŠIRŠÍCH VZTAHŮ		MĚŘÍTKO 1:2000 1:10000 — **1**