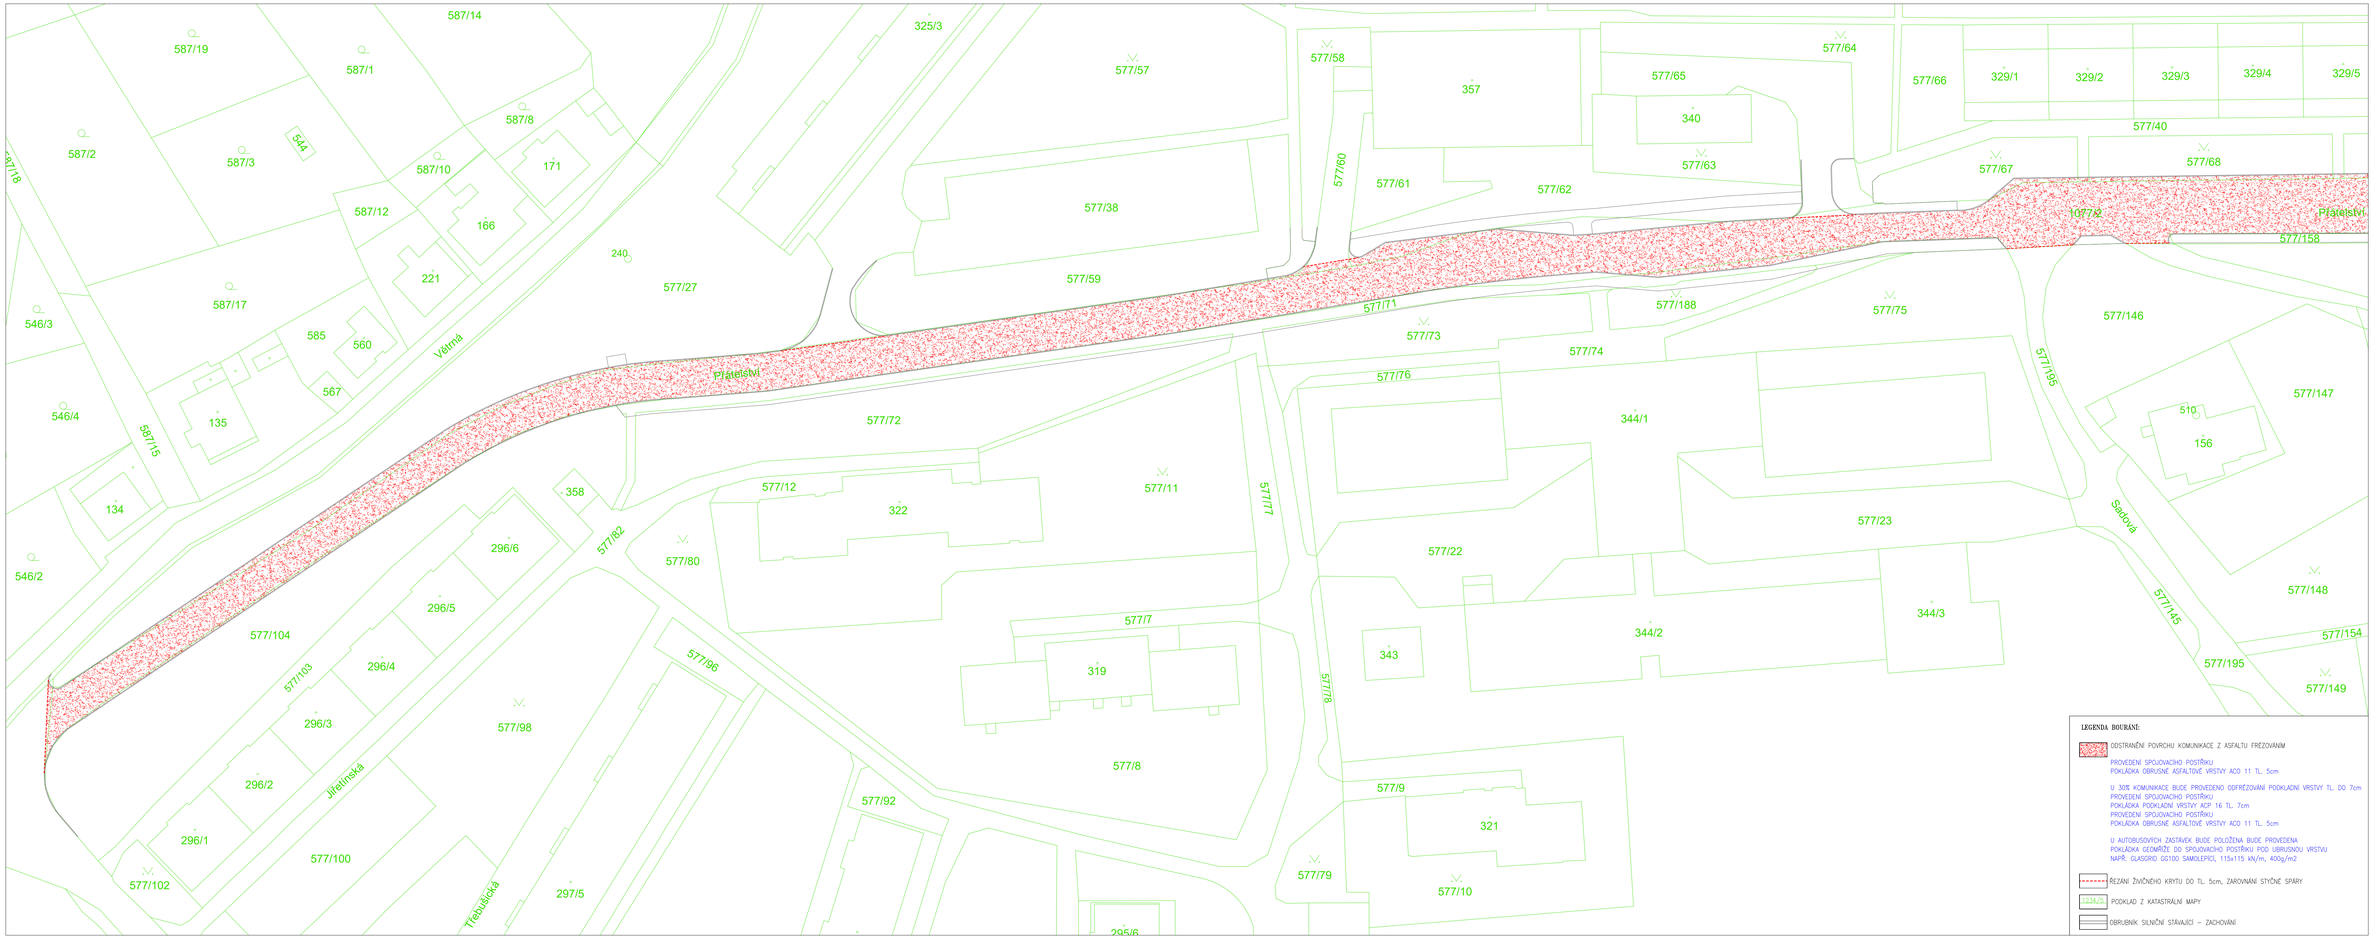

LEGENDA BOURÁNÍ:

- ODSTRANĚNÍ POVRCHU KOMUNIKACE Z ASFALTU FRÉZOVÁNÍM
  - PROVEDENÍ SPOJOVACÍHO POSTŘIKU
  - POKLÁDKA OBRUSNÉ ASFALTOVÉ VRSTVY AC0 11 TL. 5cm
  - U 30% KOMUNIKACE BUDE PROVEDENO ODFRÉZOVÁNÍ PODKLADNÍ VRSTVY TL. DO 7cm
  - PROVEDENÍ SPOJOVACÍHO POSTŘIKU
  - POKLÁDKA PODKLADNÍ VRSTVY ACP 16 TL. 7cm
  - PROVEDENÍ SPOJOVACÍHO POSTŘIKU
  - POKLÁDKA OBRUSNÉ ASFALTOVÉ VRSTVY AC0 11 TL. 5cm
  - U AUTOBUSOVÝCH ZASTÁVEK BUDE POLOŽENA BUDE PROVEDENA
  - POKLÁDKA GEOMŘÍŽE DO SPOJOVACÍHO POSTŘIKU POD UBRUSNOU VRSTVU
  - NAPŘ. GLASGRID GG100 SAMOLEPÍCÍ, 115x115 kN/m, 400g/m2
- ŘEZÁNÍ ŽIVIČNÉHO KRYTU DO TL. 5cm, ZAROVNÁNÍ STYČNÉ SPÁRY
- 1234/5 PODKLAD Z KATASTRÁLNÍ MAPY
- OBRUBNÍK SILNIČNÍ STAVAJÍCÍ – ZACHOVÁNÍ

SPOLEČNOST:
MESSOR s.r.o., JANA ŽIŽKY 11, 432 01 KADAŇ
IČ:287 38 217,DIČ:CZ28738217
SPOLEČNOST ZAPSÁNA V KRAJSKÉM SOUDU V ÚSTÍ NAD LABEM ODDÍL C, VLOŽKA 28648
mob.: 607 824 304, e-mail: info@messor.cz, web:http://www.messor.cz
PROJEKTY DOPRAVNÍCH A INŽENÝRSKÝCH STAVEB, TECHNICKÉ DOZORY, AUTORSKÝ DOHLED

MĚŘÍTKO: FORMÁT:

ZMĚNA: (VČ. FORMÁTU ČÍSLO, DATUM, POPIS)

1.

NÁZEV STAVBY:

OBNOVA POVRCHU KOMUNIKACE UL. PŘÁTELSTVÍ, LITVÍNOV

k.ú. Horní u Litvínova /637050/
k.ú. Janov u Litvínova /637068/

ZODPOVĚDNÝ PROJEKTANT: Ing. MAREK RAPANT

PROJEKTANT: Ing. MAREK RAPANT

AUTORIZACE:

ČESKÁ KOMORA AUTORIZOVANÝCH INŽENÝRŮ A TECHNICKÝCH ČINNÝCH VE VÝSTAVBĚ
ČESKÁ KOMORA STAVEBNÍ INŽENÝRSKÉ ZOZNAM – ČÍSLO AUTORIZACE: 01 01 522

PROFESE: DOPRAVNÍ STAVBA

ČÍSLO ZAKÁZKY: 24024

DATUM: 07/2024

ČÍSLEM PROJEKTOVÉ DOKUMENTACE: 025

INVESTOR:
MĚSTO LITVÍNOV
NÁMĚSTÍ MÍRU 11
436 01 LITVÍNOV
IČ:00266027

OBJEKT: –

KÓTOVÁNO V: m

MĚŘÍTKO: 1:500

FORMÁT: 3x4

NÁZEV VÝKRESU: SITUACE BOURÁNÍ

ČÍSLO VÝKRESU: C.4.b 02