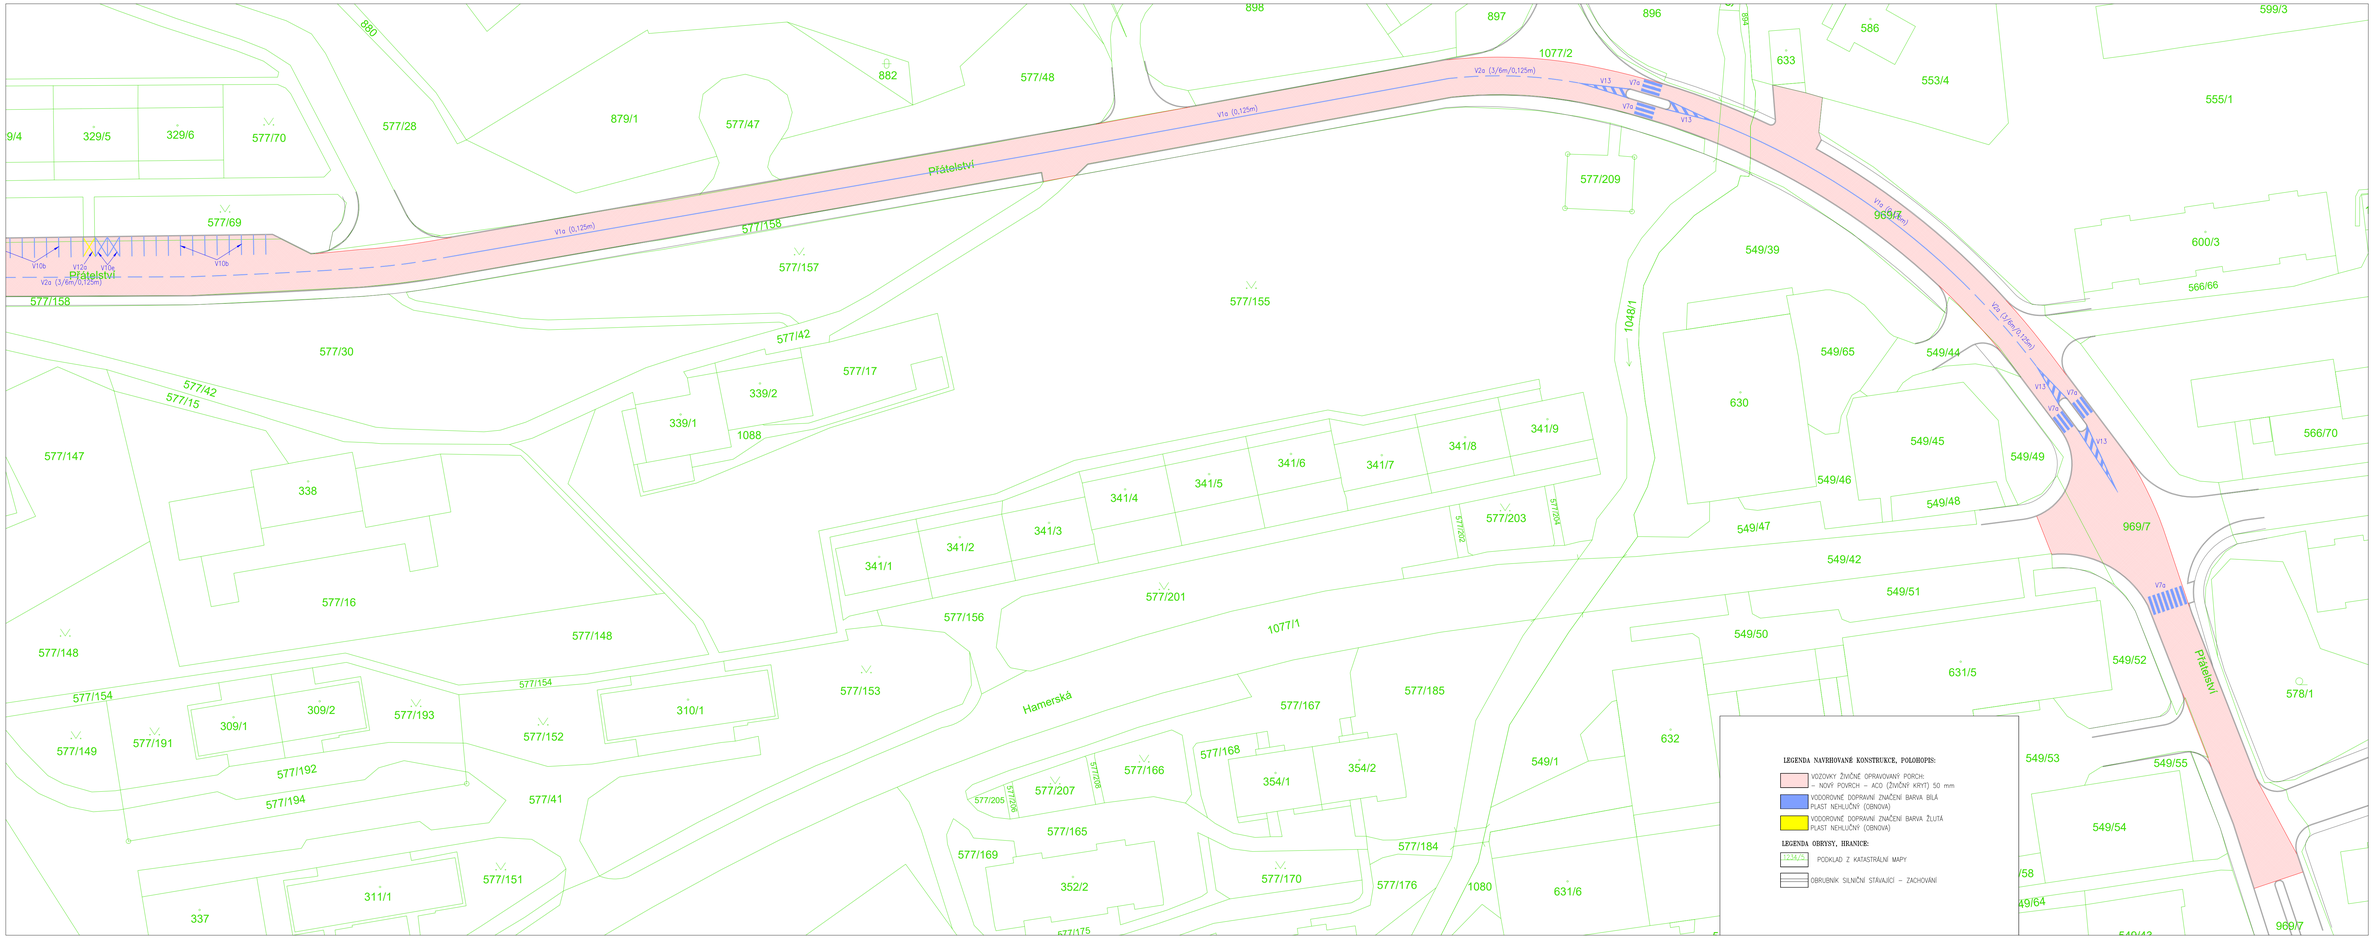

SPOLEČNOST:

MESSOR a.r.o., ZANA ŠVERKY 11, 432 01 KADAŇ
IČ:287 38 217,DIČ:CZ28738217
SPOLEČNOST ZAPSANÁ V KRAJSKÉM SOUDU V ÚSTÍ NAD LABEM ODDÍL C, KLÁDKA 2046
MOB: 607 604 206, e-mail: info@messor.cz, web:http://www.messor.cz
PROJEKTY DOPRAVNÍCH A INŽENÝRSKÝCH STAVEB, TECHNICKÉ DOZORY, INŽENÝRSKÁ ČINNOST

MESSOR
PROJEKČNÍ KANCELÁŘ

KNJTKO: PARÉ:

ZMĚNA: (VE FORMÁTU ČÍSLO, DATUM, POPIS)

1.

NÁZEV STAVBY:

OBNOVA POVRCHU KOMUNIKACE UL. PŘÁTELSTVÍ, LITVÍNOV
k.ú. Hamr u Litvínova /637050/
k.ú. Janov u Litvínova /637068/

ZODPOVĚDNÝ PROJEKTANT: Ing. MAREK RAPANT

PROJEKTANT: Ing. MAREK RAPANT

AUTORIZACE:

ČESKÁ KOMORA AUTORIZOVANÝCH INŽENÝRŮ A TECHNIKŮ ČINNÝCH VE VÝSTAVBĚ DRUH ZAPSANÉ STAVBY NEHLUČNÁ DOPRAVA – ČÍSLO AUTORIZACE: 03 01 107

PROFESE: DOPRAVNÍ STAVBA

ČÍSLO ZAKÁZKY: 24024

DATUM: 07/2024

STUPEŇ PROJEKTOVÉ DOKUMENTACE: DZS

INVESTOR: **MĚSTO LITVÍNOV**
NÁMĚSTÍ MÍRU 11
436 01 LITVÍNOV
IČ:00266027

OBJEKT: –

KÓTOVÁNO V: m

MĚŘÍTKO: 1:500

FORMÁT: 3xA4

NÁZEV VÝKRESU: **KOORDINAČNÍ SITUACE**

ČÍSLO VÝKRESU: C.3 01