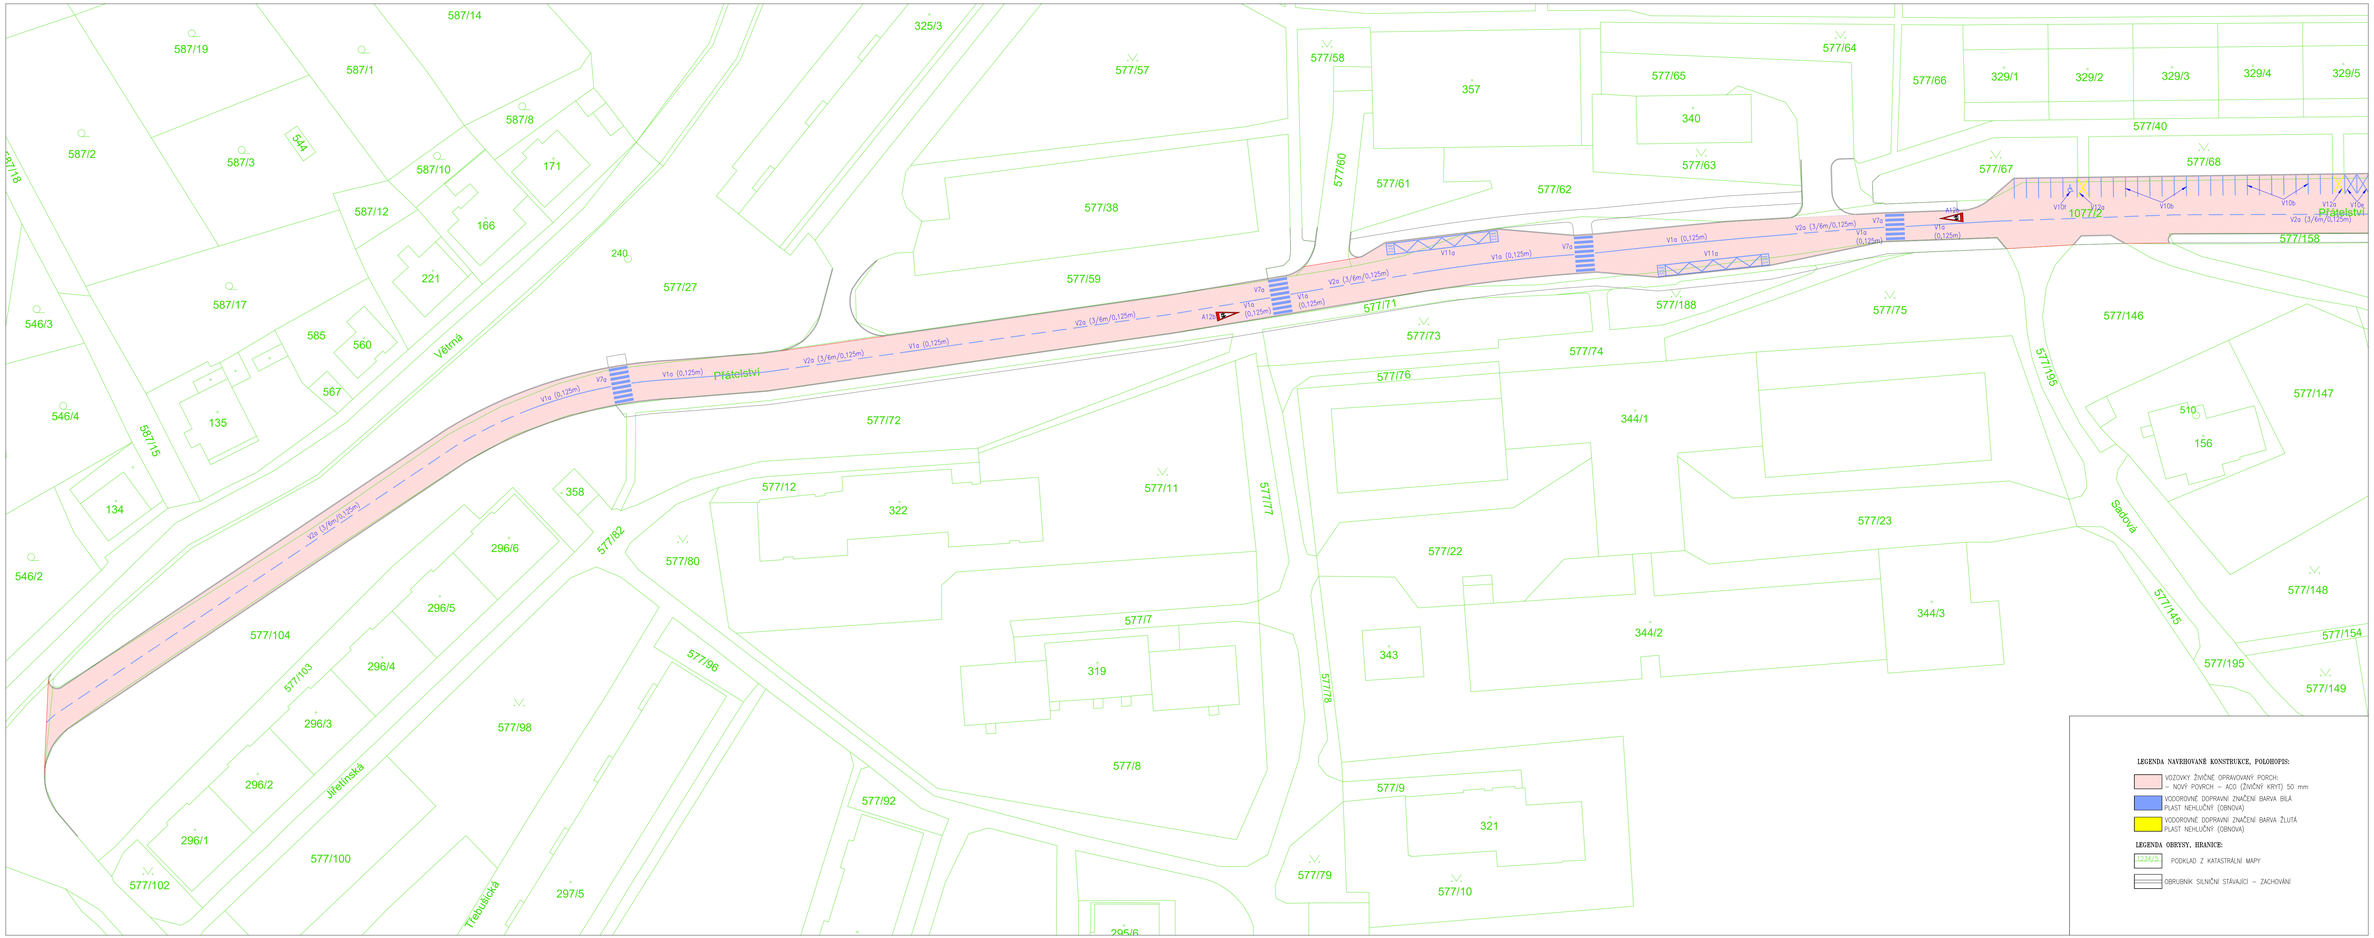

LEGENDA NAVRHOVANÉ KONSTRUKCE, POLOROPIS:

- VOZOVKY ŽIVIČNÉ OPRAVOVANÝ POVRCH – NOVÝ POVRCH – ACO (ŽIVIČNÝ KRYT) 50 mm
- VODOROVNÉ DOPRAVNÍ ZNAČENÍ BARVA BÍLÁ PLAST NEHLUČNÝ (OBNOVA)
- VODOROVNÉ DOPRAVNÍ ZNAČENÍ BARVA ŽLUTÁ PLAST NEHLUČNÝ (OBNOVA)

LEGENDA OBRYSY, HRANICE:

- 1234/23 PODKLAD Z KATASTRÁLNÍ MAPY
- OBRUBNÍK SILNIČNÍ STÁVAJÍCÍ – ZACHOVÁNÍ

SPOLEČNOST:
MESSOR s.r.o., JANA ŠVERMY 11, 432 01 KADAŇ
IČ:287 38 217,DIČ:CZ28738217
SPOLEČNOST ZAPSÁNÁ V KRAJSKÉM SOUDU V ÚSTÍ NAD LABEM ODDÍL C, VLOŽKA 28648
mob.: 607 824 304, e-mail: info@messor.cz, web:http://www.messor.cz
PROJEKTY DOPRAVNÍCH A INŽENÝRSKÝCH STAVEB, TECHNICKÉ DOZOR, AUTORSKÝ DOHLED

MESSOR PROJEKČNÍ KANCELÁŘ

MĚŘÍTKO: PARC:

ZMĚNA: (VČ. FORMÁTU ČÍSLO, DATUM, PODPIS)

1.

NÁZEV STAVBY:

OBNOVA POVRCHU KOMUNIKACE UL. PŘÁTELSTVÍ, LITVÍNOV

k.ú. Horní u Litvínova /637050/
k.ú. Janov u Litvínova /637068/

ZODPOVĚDNÝ PROJEKTANT: Ing. MAREK RAPANT

PROJEKTANT: Ing. MAREK RAPANT

AUTORSKÉ:

ČESKÁ KOMORA AUTORIZOVANÝCH INŽENÝRŮ A TECHNICKÝCH ČINNÝCH VE VÝSTAVBĚ OSVH, DOPRAVNÍ STAVBY NOVOSLOVNÍ DOPRAVA – ČÍSLO AUTORIZACE: 03 01 522

PROFESE: DOPRAVNÍ STAVBA

ČÍSLO ZAKÁZKY: 24024

DATUM: 07/2024

ČÍSLEM PROJEKTOVÉ DOKUMENTACE: 025

INVESTOR:
MĚSTO LITVÍNOV
NÁMĚSTÍ MÍRU 11
436 01 LITVÍNOV
IČ:00266027

OBJEKT: –

KÓTOVÁNO V: m

MĚŘÍTKO: 1:500

FORMÁT: 3x4

NÁZEV VÝKRESU: KOORDINAČNÍ SITUACE

ČÍSLO VÝKRESU: C.3 02