



POHLED NA OCHRANNÉ SÍŤ VÝŠKY 4000 mm

pohled od hřiště

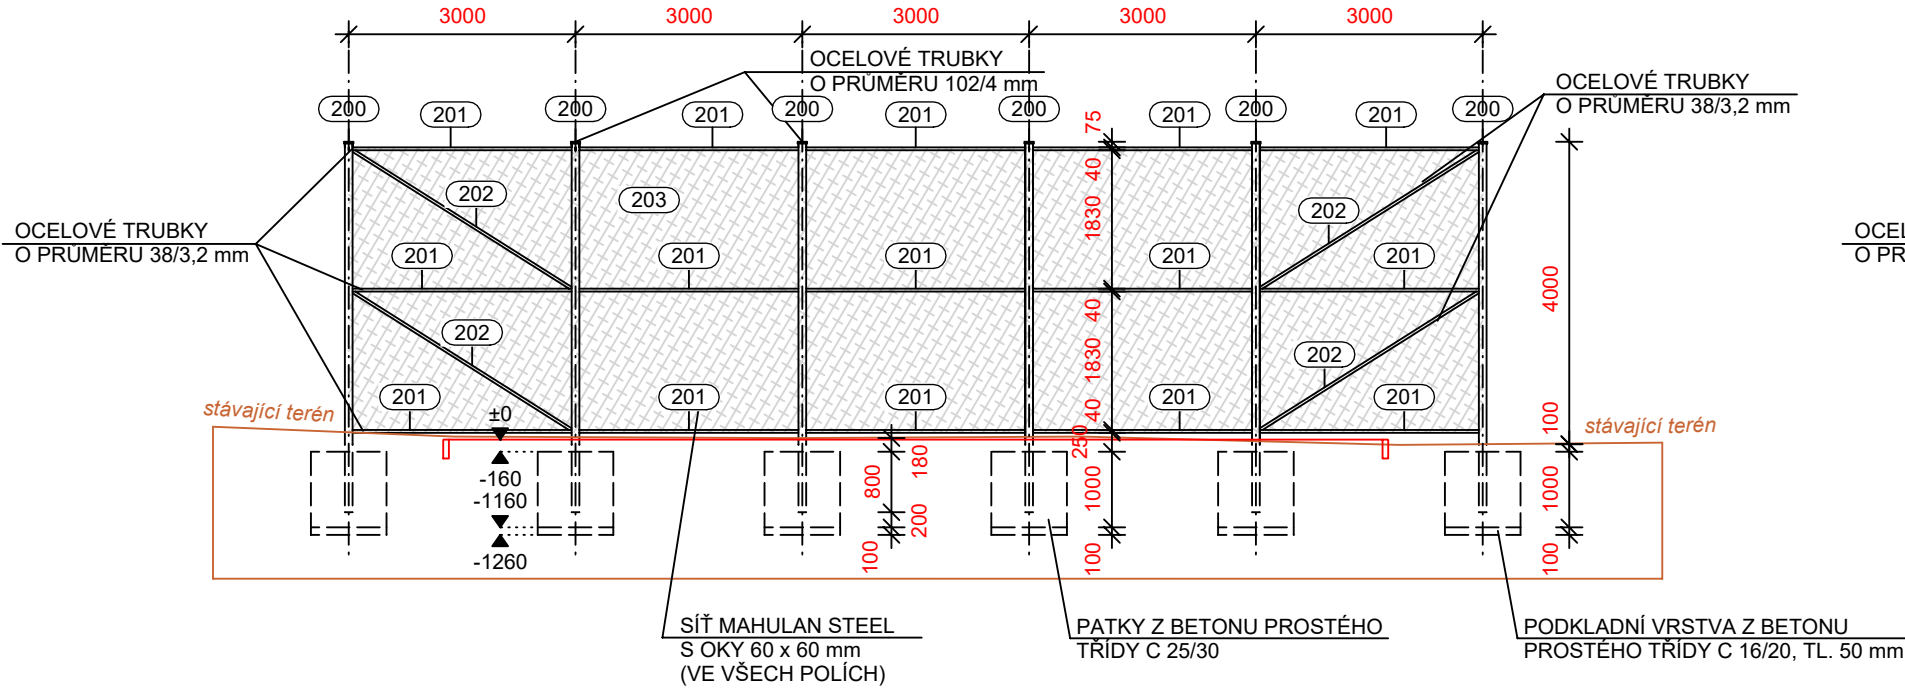


POHLED NA OCHRANNÉ SÍŤ VÝŠKY 4000 mm


pohled vně hřiště

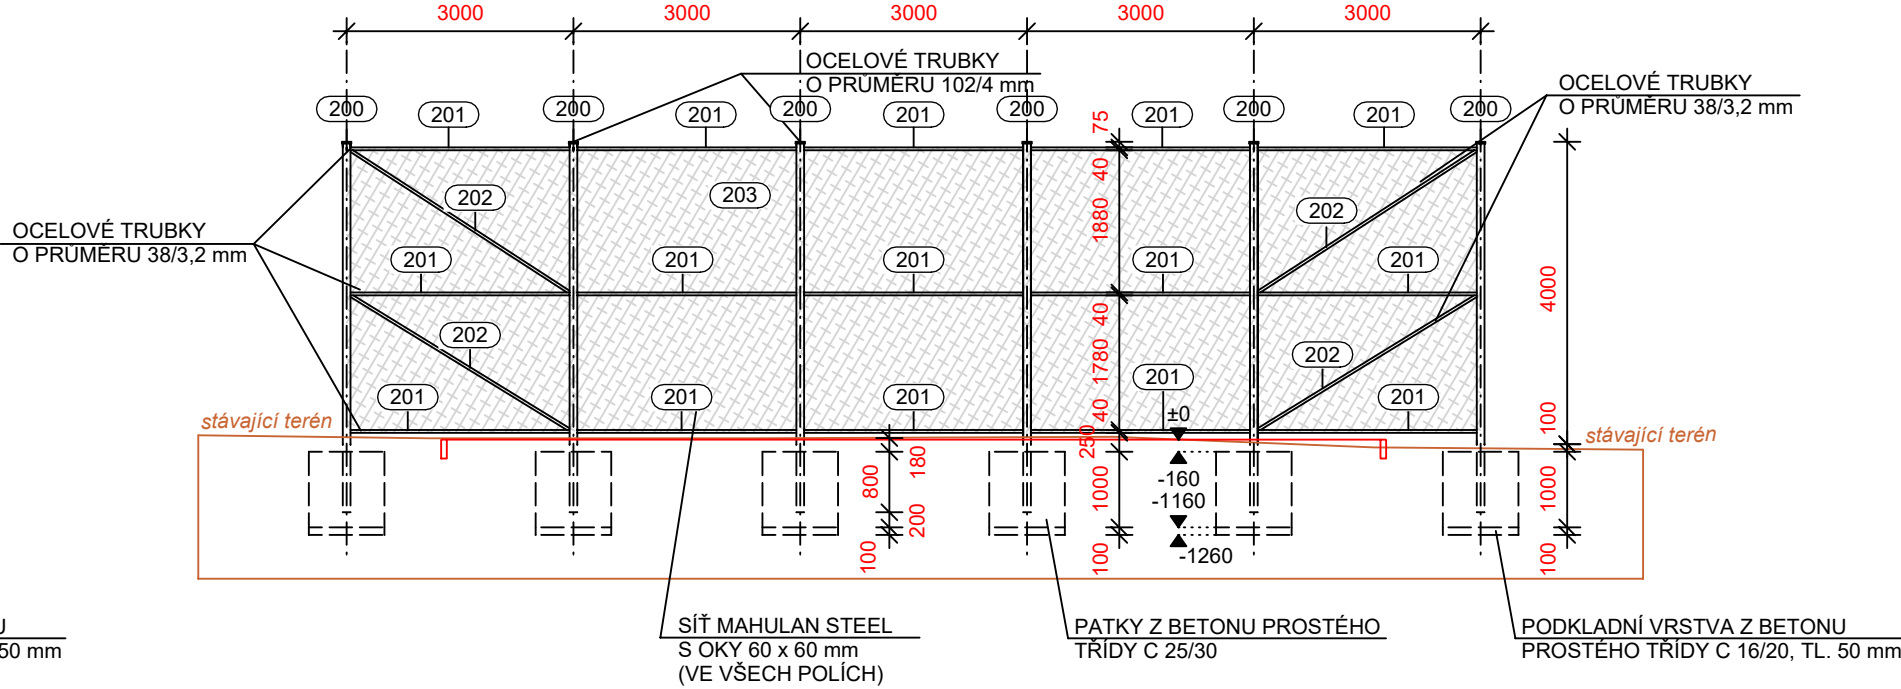


PŮDORYS OCHRANNÉ SÍŤ VÝŠKY 4000 mm - SEVER

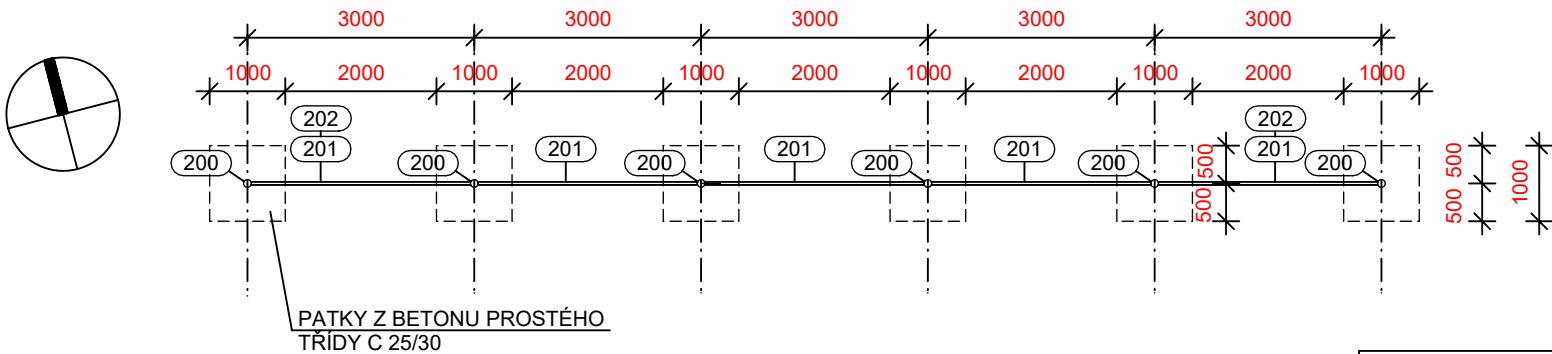

PŮDORYS OCHRANNÉ SÍŤ VÝŠKY 4000 mm - JIH

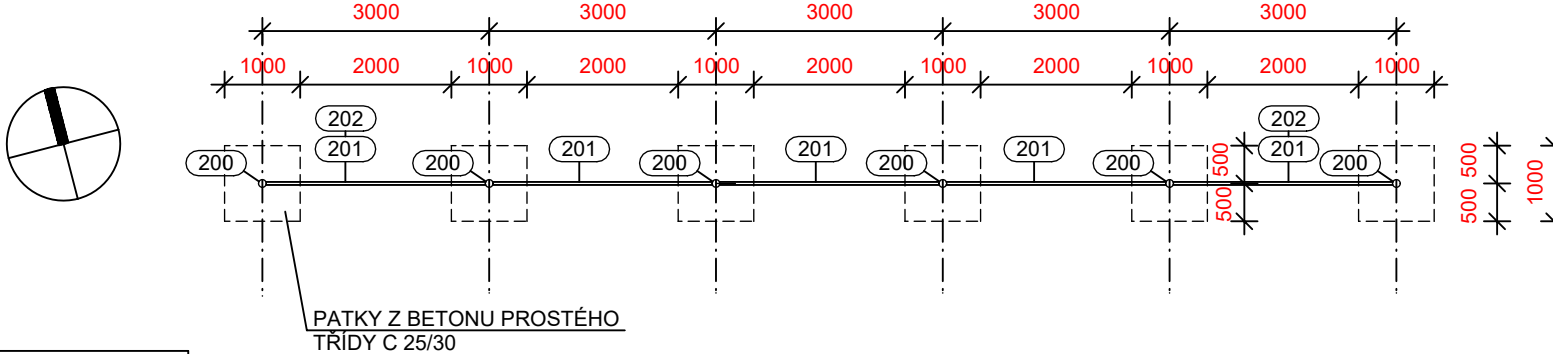

PATKY Z BETONU PROSTÉHO			
TRIDY C 25/30			
PATKY OPLOCENÍ	<table><tr><td>-0,160</td></tr><tr><td>-1,160</td></tr></table>	-0,160	-1,160
-0,160			
-1,160			
± 0,000 = 319,90			
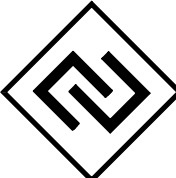
<div></div> <div>A3 DETAIL s.r.o. U Stadionu 841, 434 01, Most IČ:64651509, DIČ:CZ64651509</div>				Investor:  MĚSTSKÝ ÚŘAD LITVÍNOV náměstí Míru 11 LITVÍNOV, 436 01		Objednatel:  MĚSTSKÝ ÚŘAD LITVÍNOV náměstí Míru 11 LITVÍNOV, 436 01	
Řízení projektu: Ing. Rostislav Tomáš				podpis:		Název a účel díla:	
						STAVEBNÍ ÚPRAVY SPORTOVIŠŤ ul. Chemiků, ul. Soukenická	
Stupeň projektové dokumentace :				DSP			
Zodpovědný projektant :				podpis :		Název přílohy:	
Ing. Rostislav Tomáš						Číslo výkresu:	
Vypracoval :				podpis :		Číslo přílohy:	
Ing. Rostislav Tomáš						14.	
Datum:	04/2024	Počet formátů:	3 A 4	D.1.1 ARCHITEKTONICKO STAVEBNÍ ŘEŠENÍ			
		Měřítko:	1 : 100	Identifikační číslo dokumentu:		2024-382	