
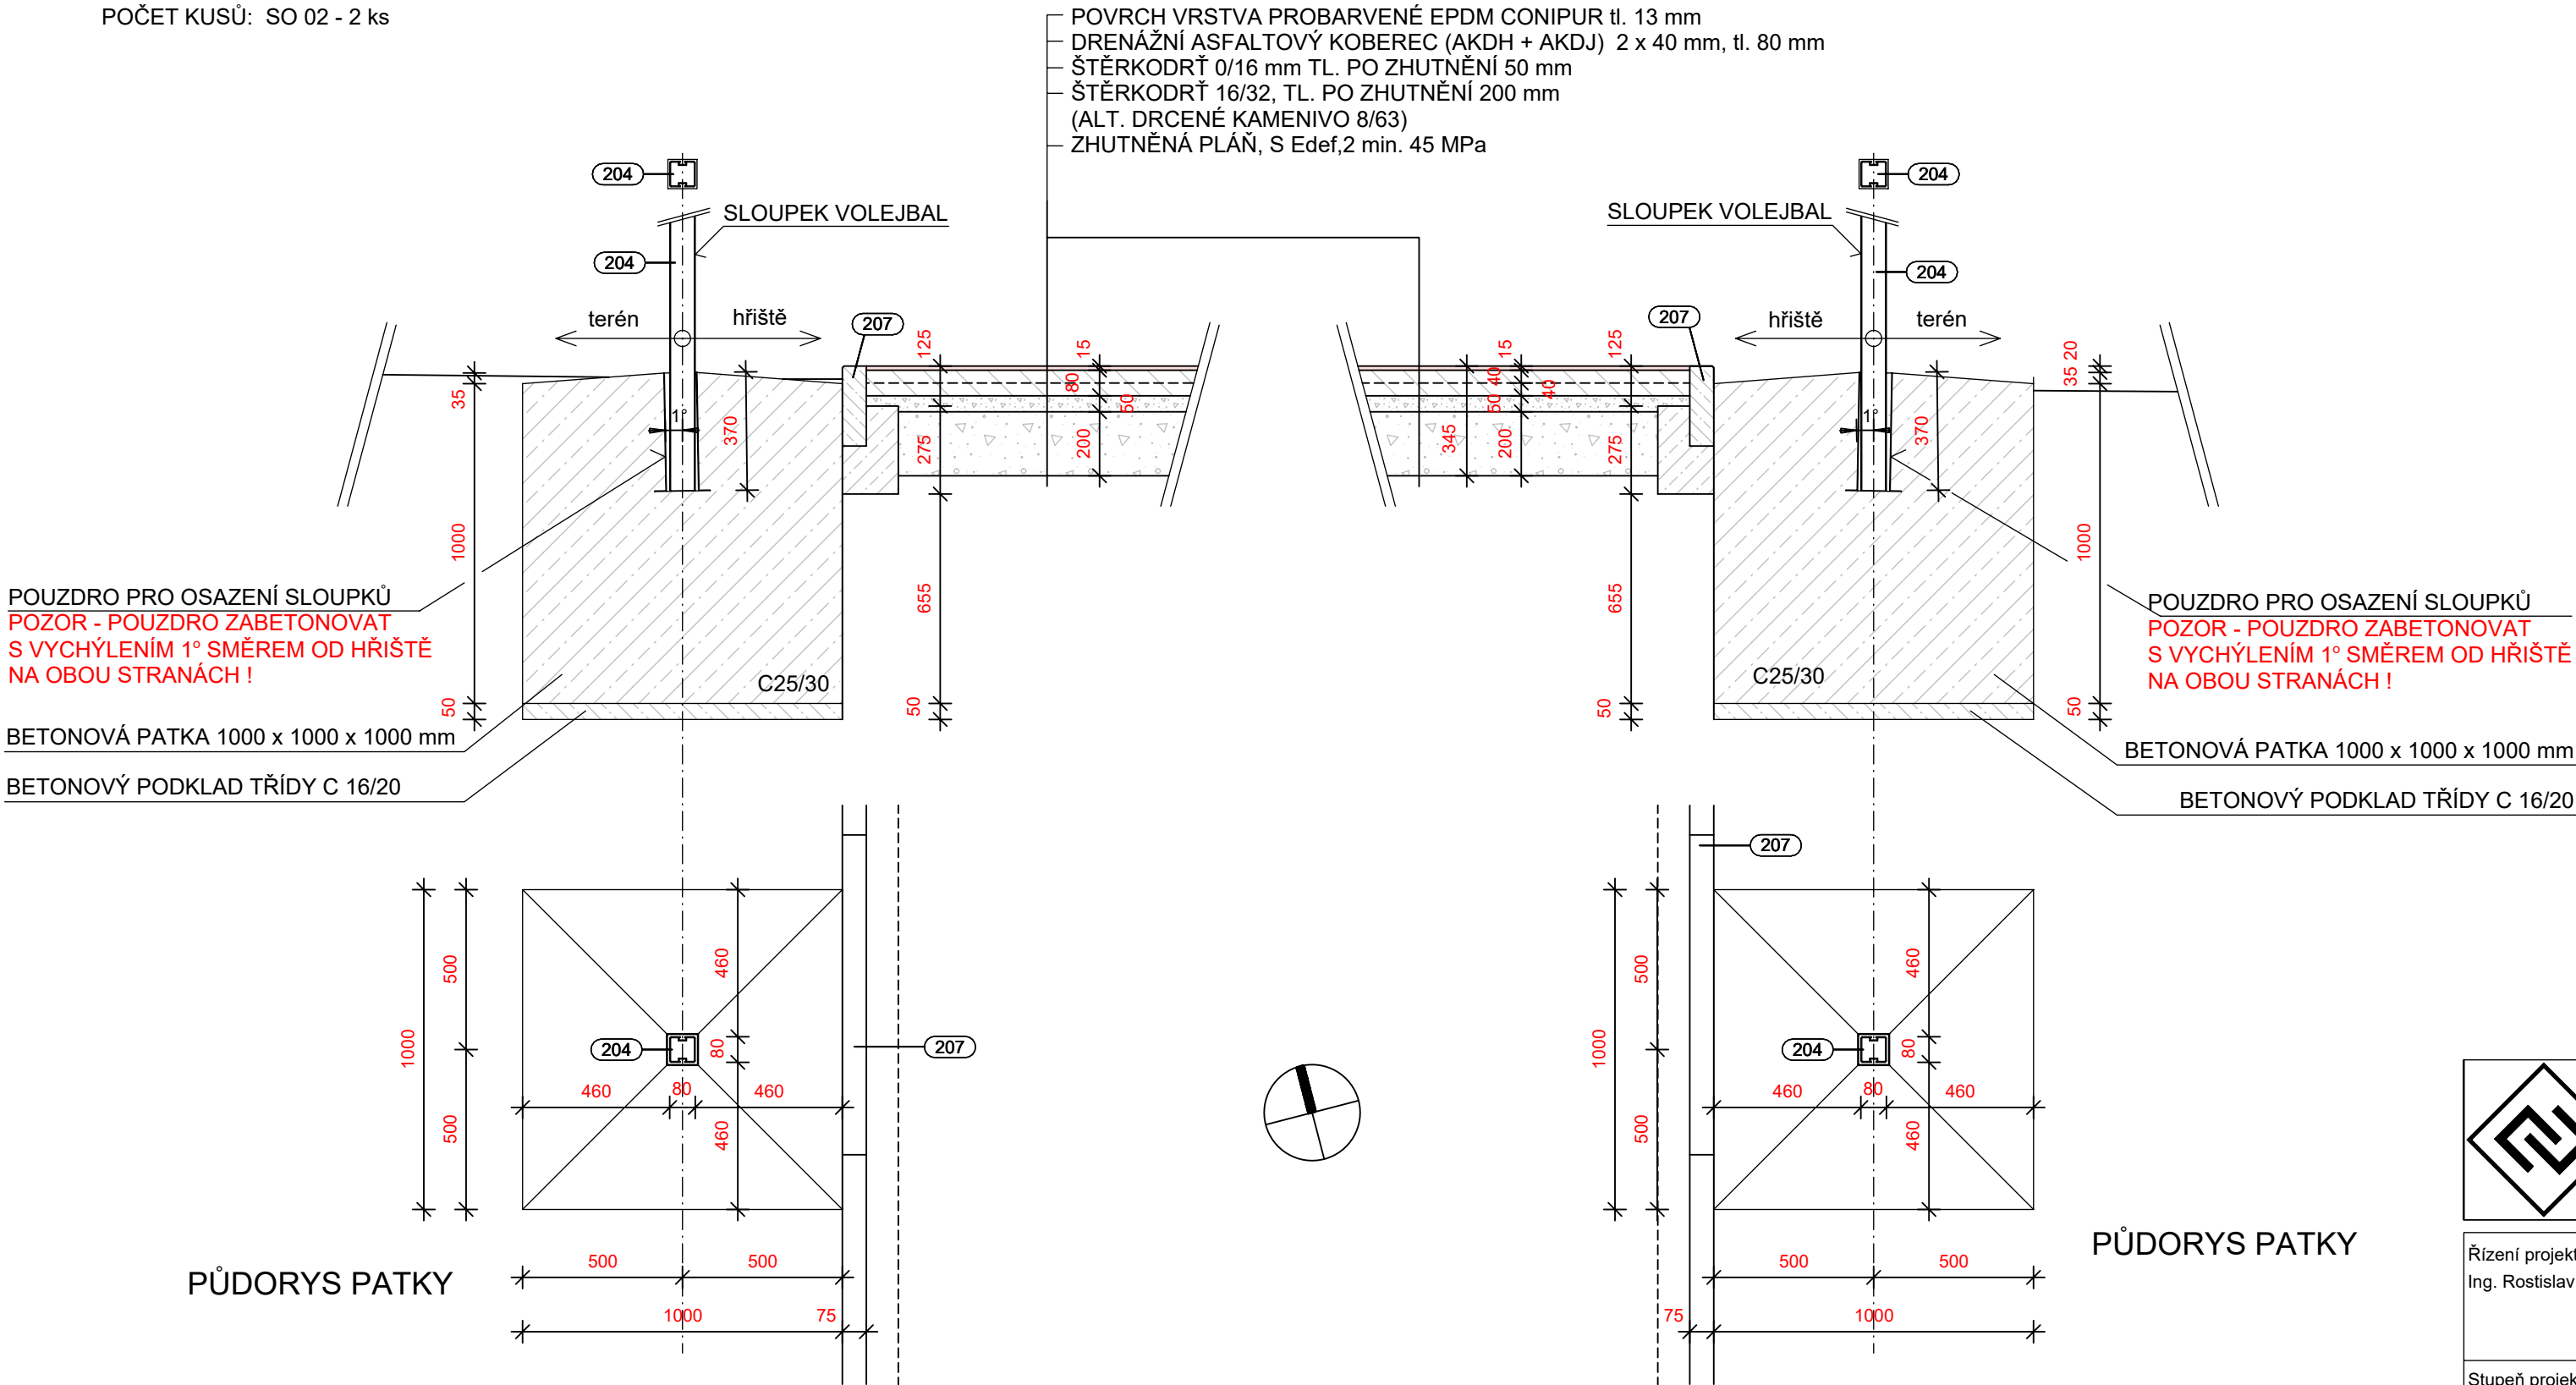


VZOROVÝ ŘEZ ZÁKLADY PRO ULOŽENÍ POZDER
SLOUPKŮ VOLEJBAL a TENIS
m 1 : 20

POČET KUSŮ: SO 02 - 2 ks

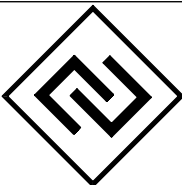

 <div>A3 DETAIL s.r.o. U Stadionu 841, 434 01, Most IČ:64651509, DIČ:CZ64651509</div>		Investor: <div>MĚSTSKÝ ÚŘAD LITVÍNOV náměstí Míru 11 LITVÍNOV, 436 01</div>	Objednatel: <div>MĚSTSKÝ ÚŘAD LITVÍNOV náměstí Míru 11 LITVÍNOV, 436 01</div>
Řízení projektu: Ing. Rostislav Tomáš		Název a účel díla: <div>STAVEBNÍ ÚPRAVY SPORTOVIŠŤ ul. Chemiků, ul. Soukenická</div>	
Stupeň projektové dokumentace : DSP			
Zodpovědný projektant : Ing. Rostislav Tomáš		Název přílohy: <div>ul. Soukenická - SO 02 DETAIL ZÁKLADŮ SLOUPKŮ NA VOLEJBAL D.1.1 ARCHITEKTONICKO STAVEBNÍ ŘEŠENÍ</div>	Číslo výkresu: <div>17.</div>
Vypracoval : Ing. Rostislav Tomáš			
Datum:	04/2024	Počet formátů:	3 A 4
		Měřítka:	1 : 20
		Identifikační číslo dokumentu:	2024-382