

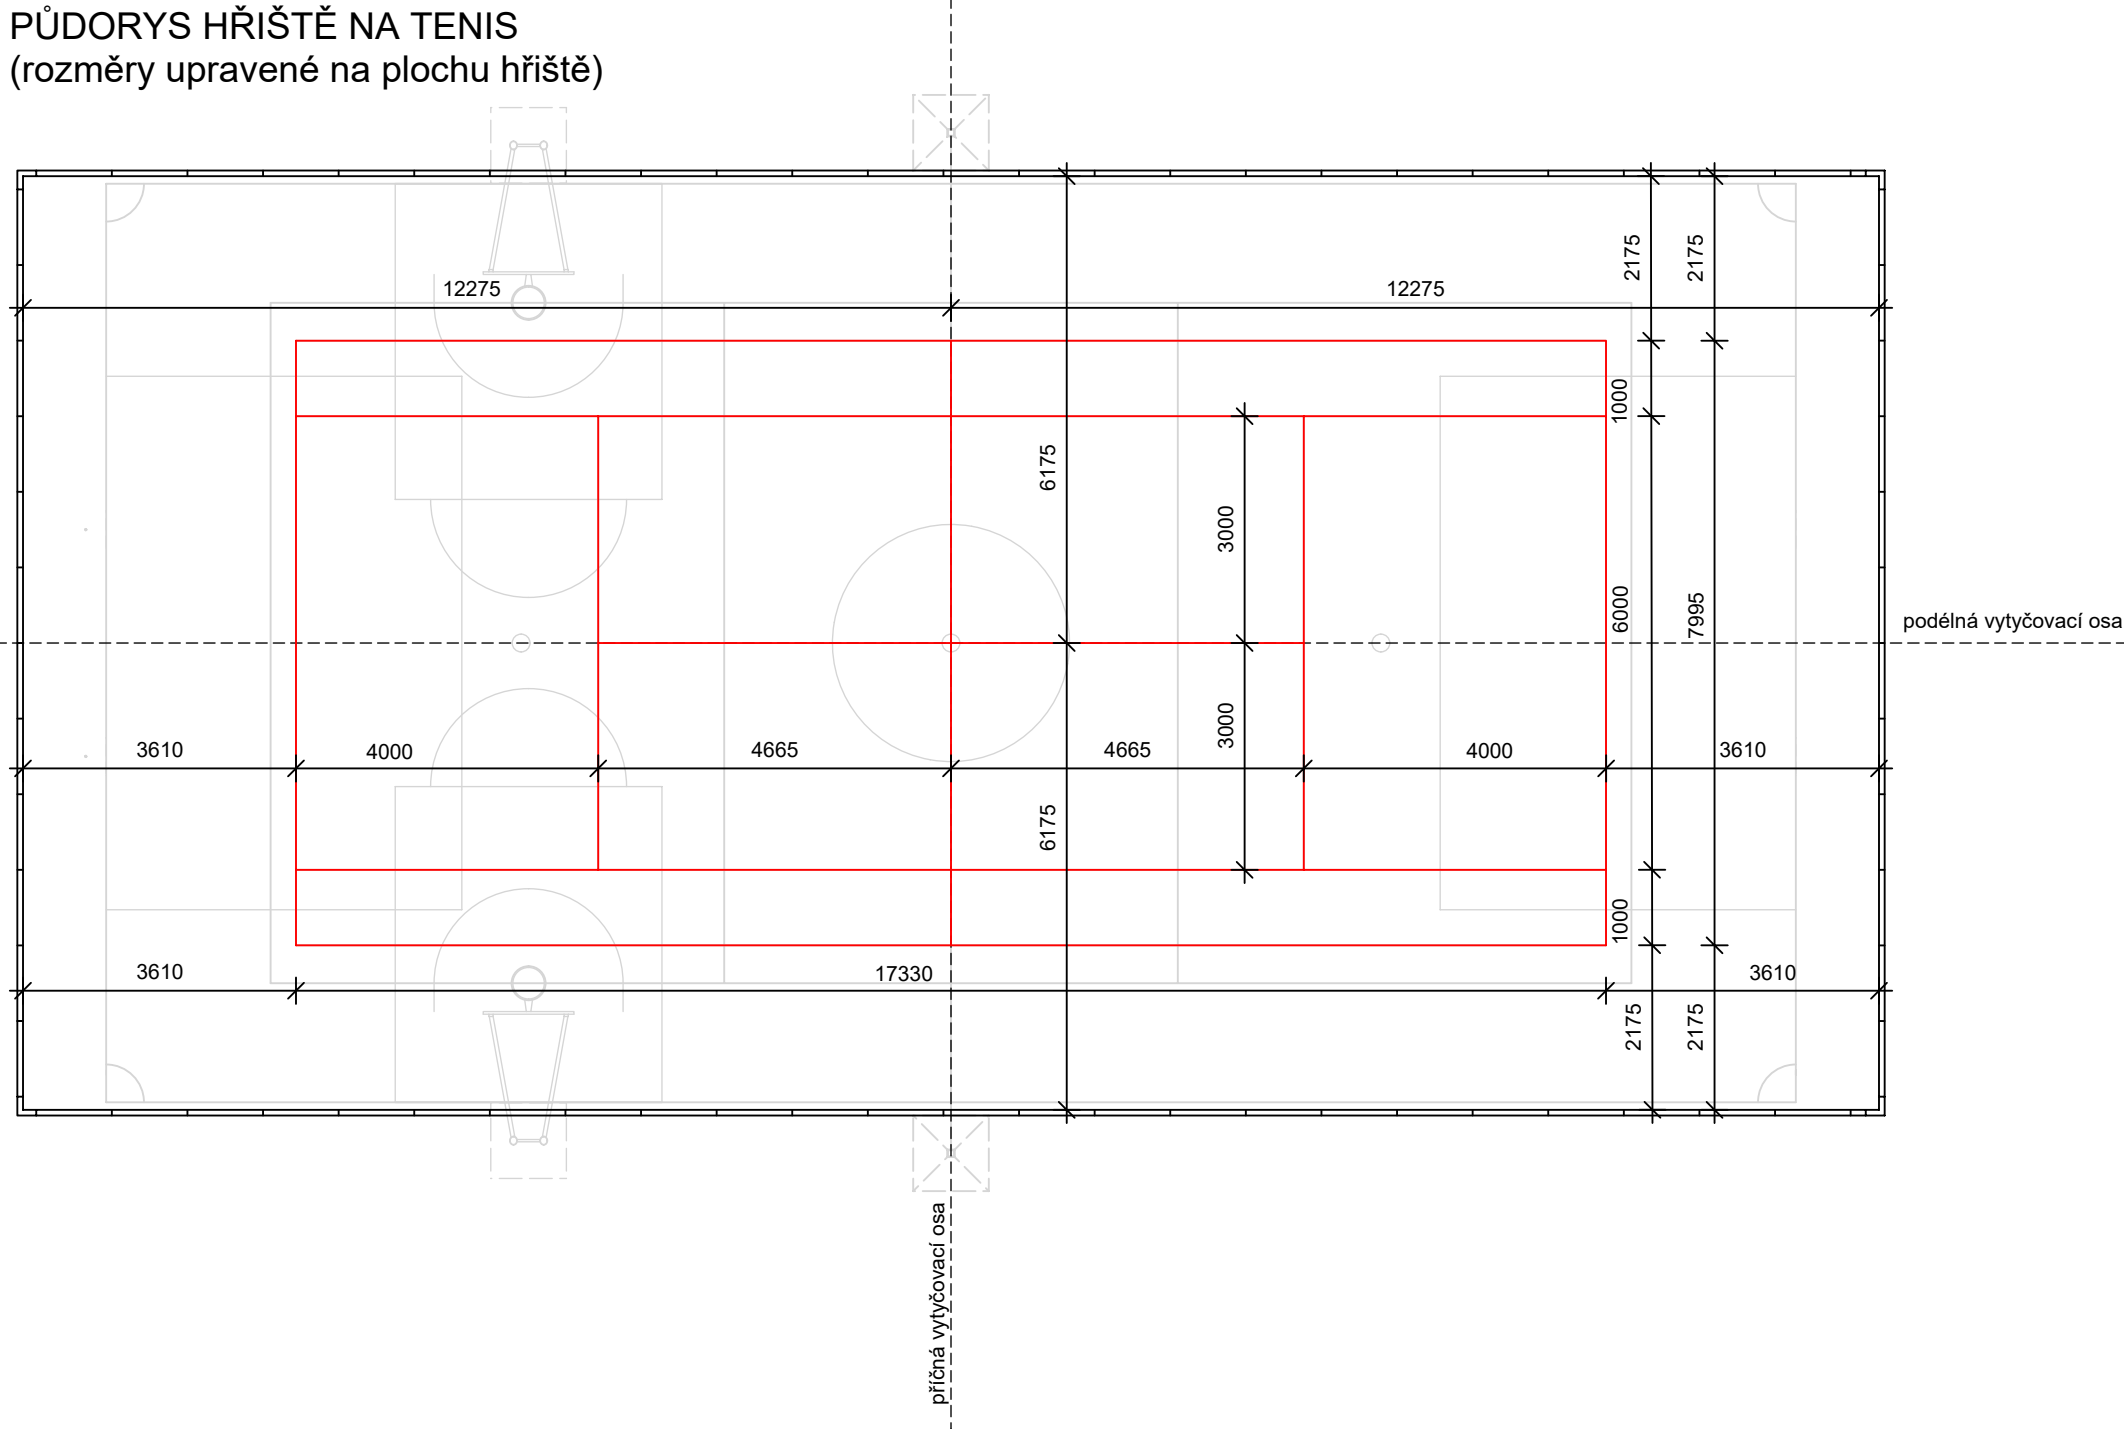



PŮDORYS HŘIŠTĚ NA TENIS  
(rozměry upravené na plochu hřiště)

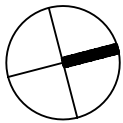

PŮDORYS HŘIŠTĚ NA KOŠÍKOVOU  
(rozměry upravené na plochu hřiště)

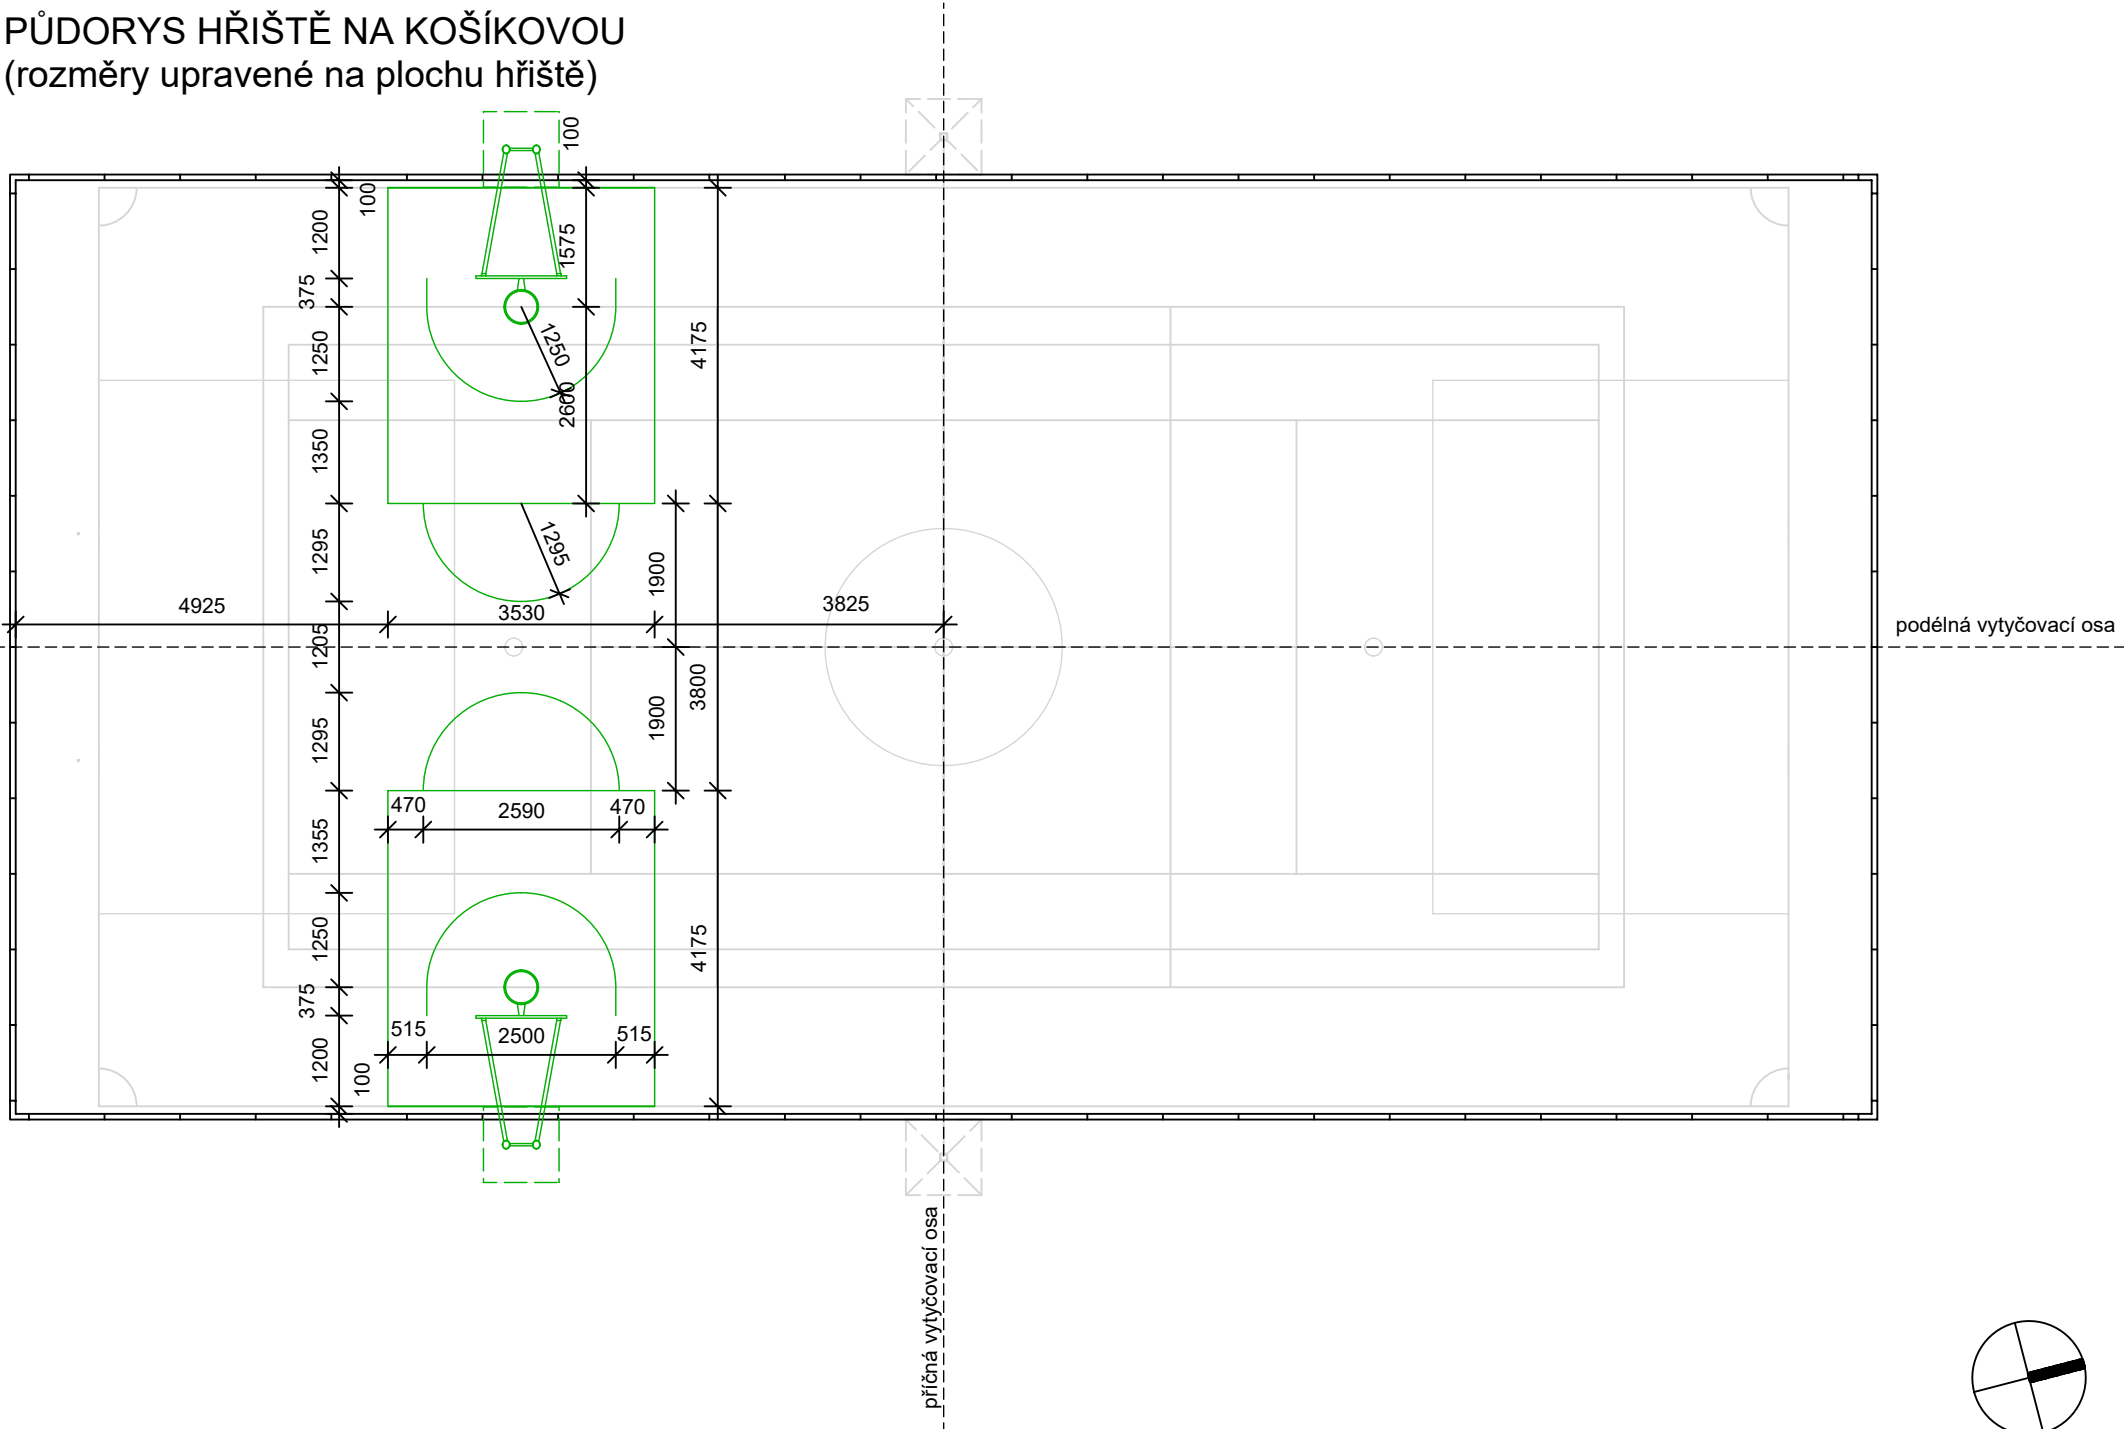

				<b>A3 DETAIL s.r.o.</b> U Stadionu 841, 434 01, Most IČ:64651509, DIČ:CZ64651509		<b>Investor:</b>  <b>MĚSTSKÝ ÚŘAD LITVÍNOV</b> <b>náměstí Míru 11</b> <b>LITVÍNOV, 436 01</b>		<b>Objednatel:</b>  <b>MĚSTSKÝ ÚŘAD LITVÍNOV</b> <b>náměstí Míru 11</b> <b>LITVÍNOV, 436 01</b>					
<b>Řízení projektu:</b> Ing. Rostislav Tomáš				<b>podpis:</b>		<b>Název a účel díla:</b>  <b>STAVEBNÍ ÚPRAVY SPORTOVIŠŤ</b> <b>ul. Chemiků, ul. Soukenická</b>							
<b>Stupeň projektové dokumentace :</b>				<b>DSP</b>									
<b>Zodpovědný projektant :</b> Ing. Rostislav Tomáš				<b>podpis :</b>		<b>Název přílohy:</b>  <b>ul. Chemiků - SO 01</b> <b>PŮDORYS HŘIŠTĚ NA TENIS</b> <b>a KOŠÍKOVOU</b>  <i>D.1.1 ARCHITEKTONICKO STAVEBNÍ ŘEŠENÍ</i>				<b>Číslo výkresu:</b>  <b>16.</b>		<b>Číslo přílohy:</b>	
<b>Datum:</b>		<b>04/2024</b>		<b>Počet formátů:</b>		<b>3 A 4</b>							
				<b>Měřítko:</b>		<b>1 : 100</b>		<b>Identifikační číslo dokumentu:</b> <b>2024-382</b>					