
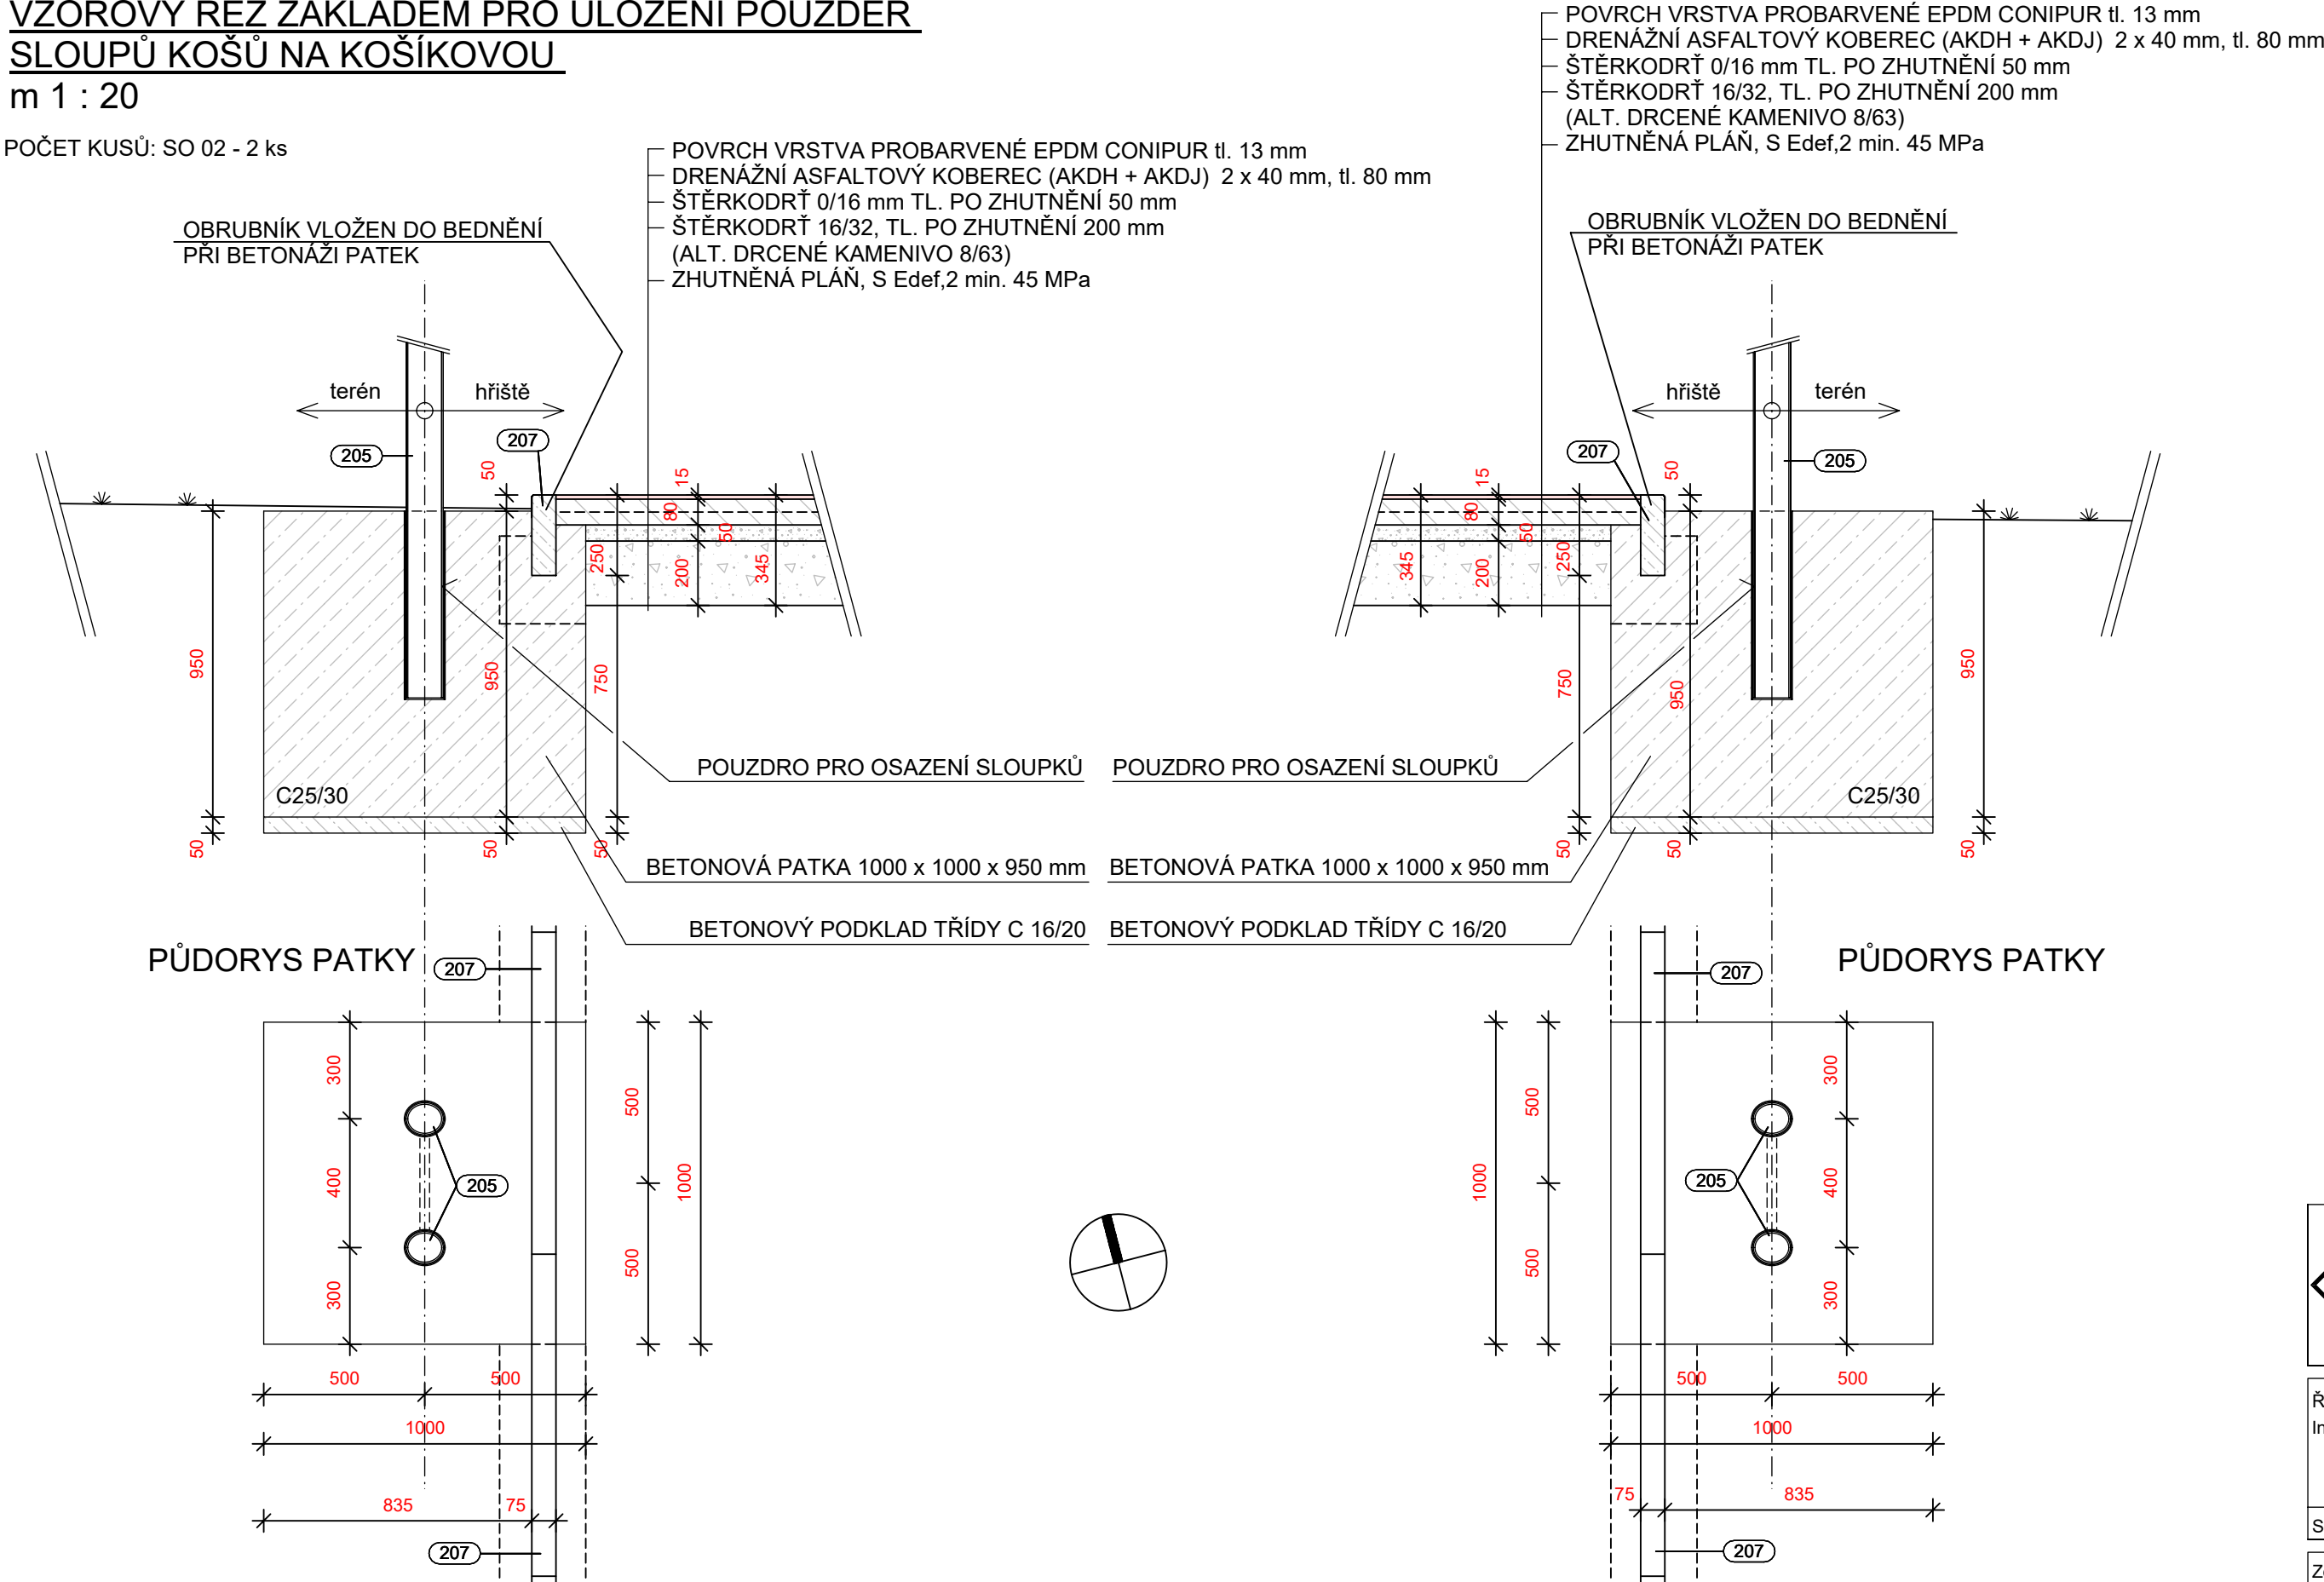


VZOROVÝ ŘEZ ZÁKLADEM PRO ULOŽENÍ POUZDER  
SLOUPŮ KOŠŮ NA KOŠÍKOVOU  
m 1 : 20

POČET KUSŮ: SO 02 - 2 ks

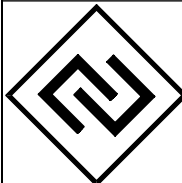

<div></div> <div><div>A3 DETAIL s.r.o.</div><div>U Stadionu 841, 434 01, Most</div><div>IČ:64651509, DIČ:CZ64651509</div></div>		<div>Investor:</div> <div>MĚSTSKÝ ÚŘAD LITVÍNOV</div> <div>náměstí Míru 11</div> <div>LITVÍNOV, 436 01</div>	<div>Objednatel:</div> <div>MĚSTSKÝ ÚŘAD LITVÍNOV</div> <div>náměstí Míru 11</div> <div>LITVÍNOV, 436 01</div>
<div><div>Řízení projektu:</div><div>Ing. Rostislav Tomáš</div></div> <div><div>podpis:</div><div></div></div>		<div>Název a účel díla:</div> <div>STAVEBNÍ ÚPRAVY SPORTOVIŠŤ</div> <div>ul. Chemiků, ul. Soukenická</div>	
<div>Stupeň projektové dokumentace :</div> <div>DSP</div>			
<div><div>Zodpovědný projektant :</div><div>Ing. Rostislav Tomáš</div></div> <div><div>podpis:</div><div></div></div>		<div>Název přílohy:</div> <div>ul. Soukenická - SO 02</div> <div>DETAIL ZÁKLADŮ SLOUPKŮ NA KOŠÍKOVOU</div> <div>D.1.1 ARCHITEKTONICKO STAVEBNÍ ŘEŠENÍ</div>	<div>Číslo výkresu:</div> <div>18.</div>
<div>Datum:</div>	<div>04/2024</div>	<div>Počet formátů:</div>	<div>3 A 4</div>
		<div>Měřítko:</div>	<div>1 : 20</div>
		<div>Identifikační číslo dokumentu:</div>	<div>2024-382</div>