

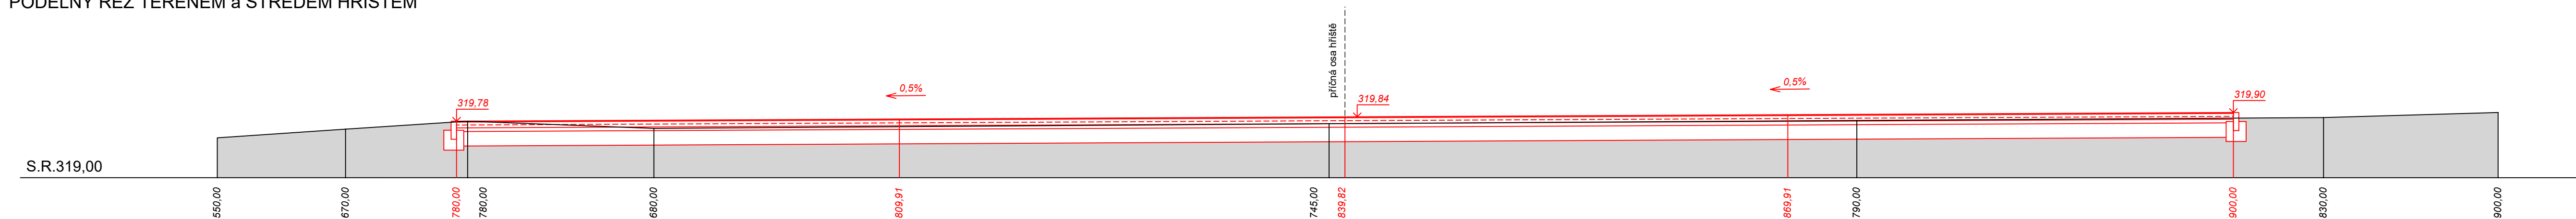


### PODÉLNÝ ŘEZ TERÉNEM a STŘEDEM HŘIŠTĚM

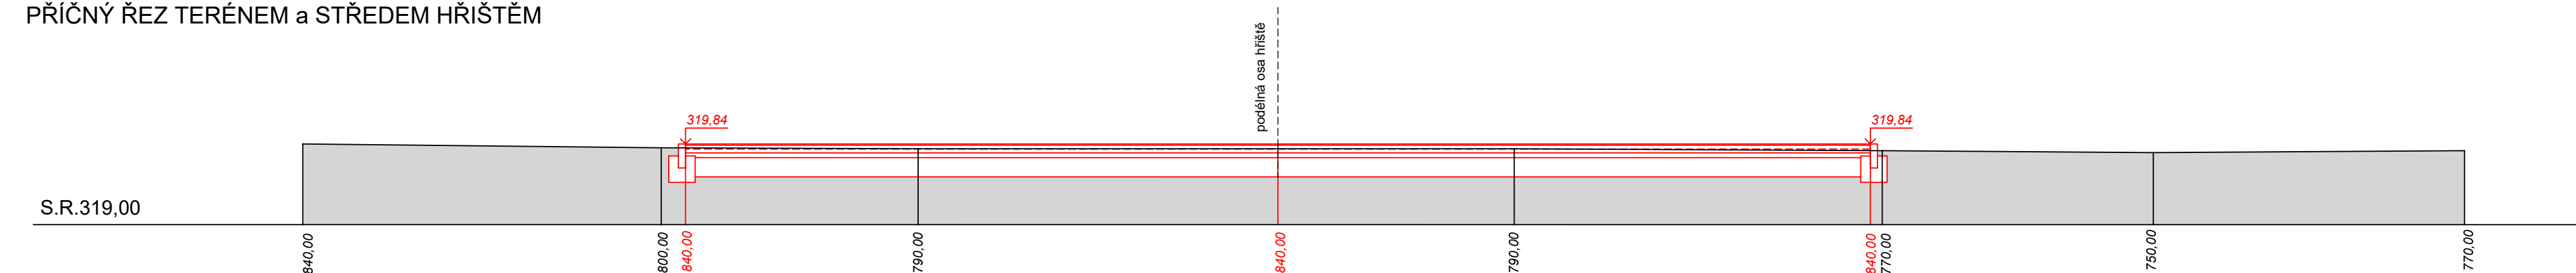

### PŘÍČNÝ ŘEZ TERÉNEM a STŘEDEM HŘIŠTĚM

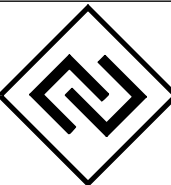

		Investor:		Objednatel:	
A3 DETAIL s.r.o. U Stadionu 841, 434 01, Most IC:64651509, DIČ:CZ64651509		MĚSTSKÝ ÚŘAD LITVÍNOV náměstí Miru 11 LITVÍNOV, 436 01		MĚSTSKÝ ÚŘAD LITVÍNOV náměstí Miru 11 LITVÍNOV, 436 01	
Řízení projektu: Ing. Rostislav Tomáš		podpis:		Název a účel díla:	
Stupeň projektové dokumentace :      DSP		STAVEBNÍ ÚPRAVY SPORTOVIŠŤ ul. Chemiků, ul. Soukenická			
Zodpovědný projektant : Ing. Rostislav Tomáš		podpis :		Název přílohy:	
Vypracoval : Ing. Rostislav Tomáš		podpis :		Číslo výkresu:	
Datum:      04/2024		Počet formátů:      3 A 4		Číslo přílohy:	
		Měřítko:      1 : 50		13.	
		Identifikační číslo dokumentu:		2024-382	