
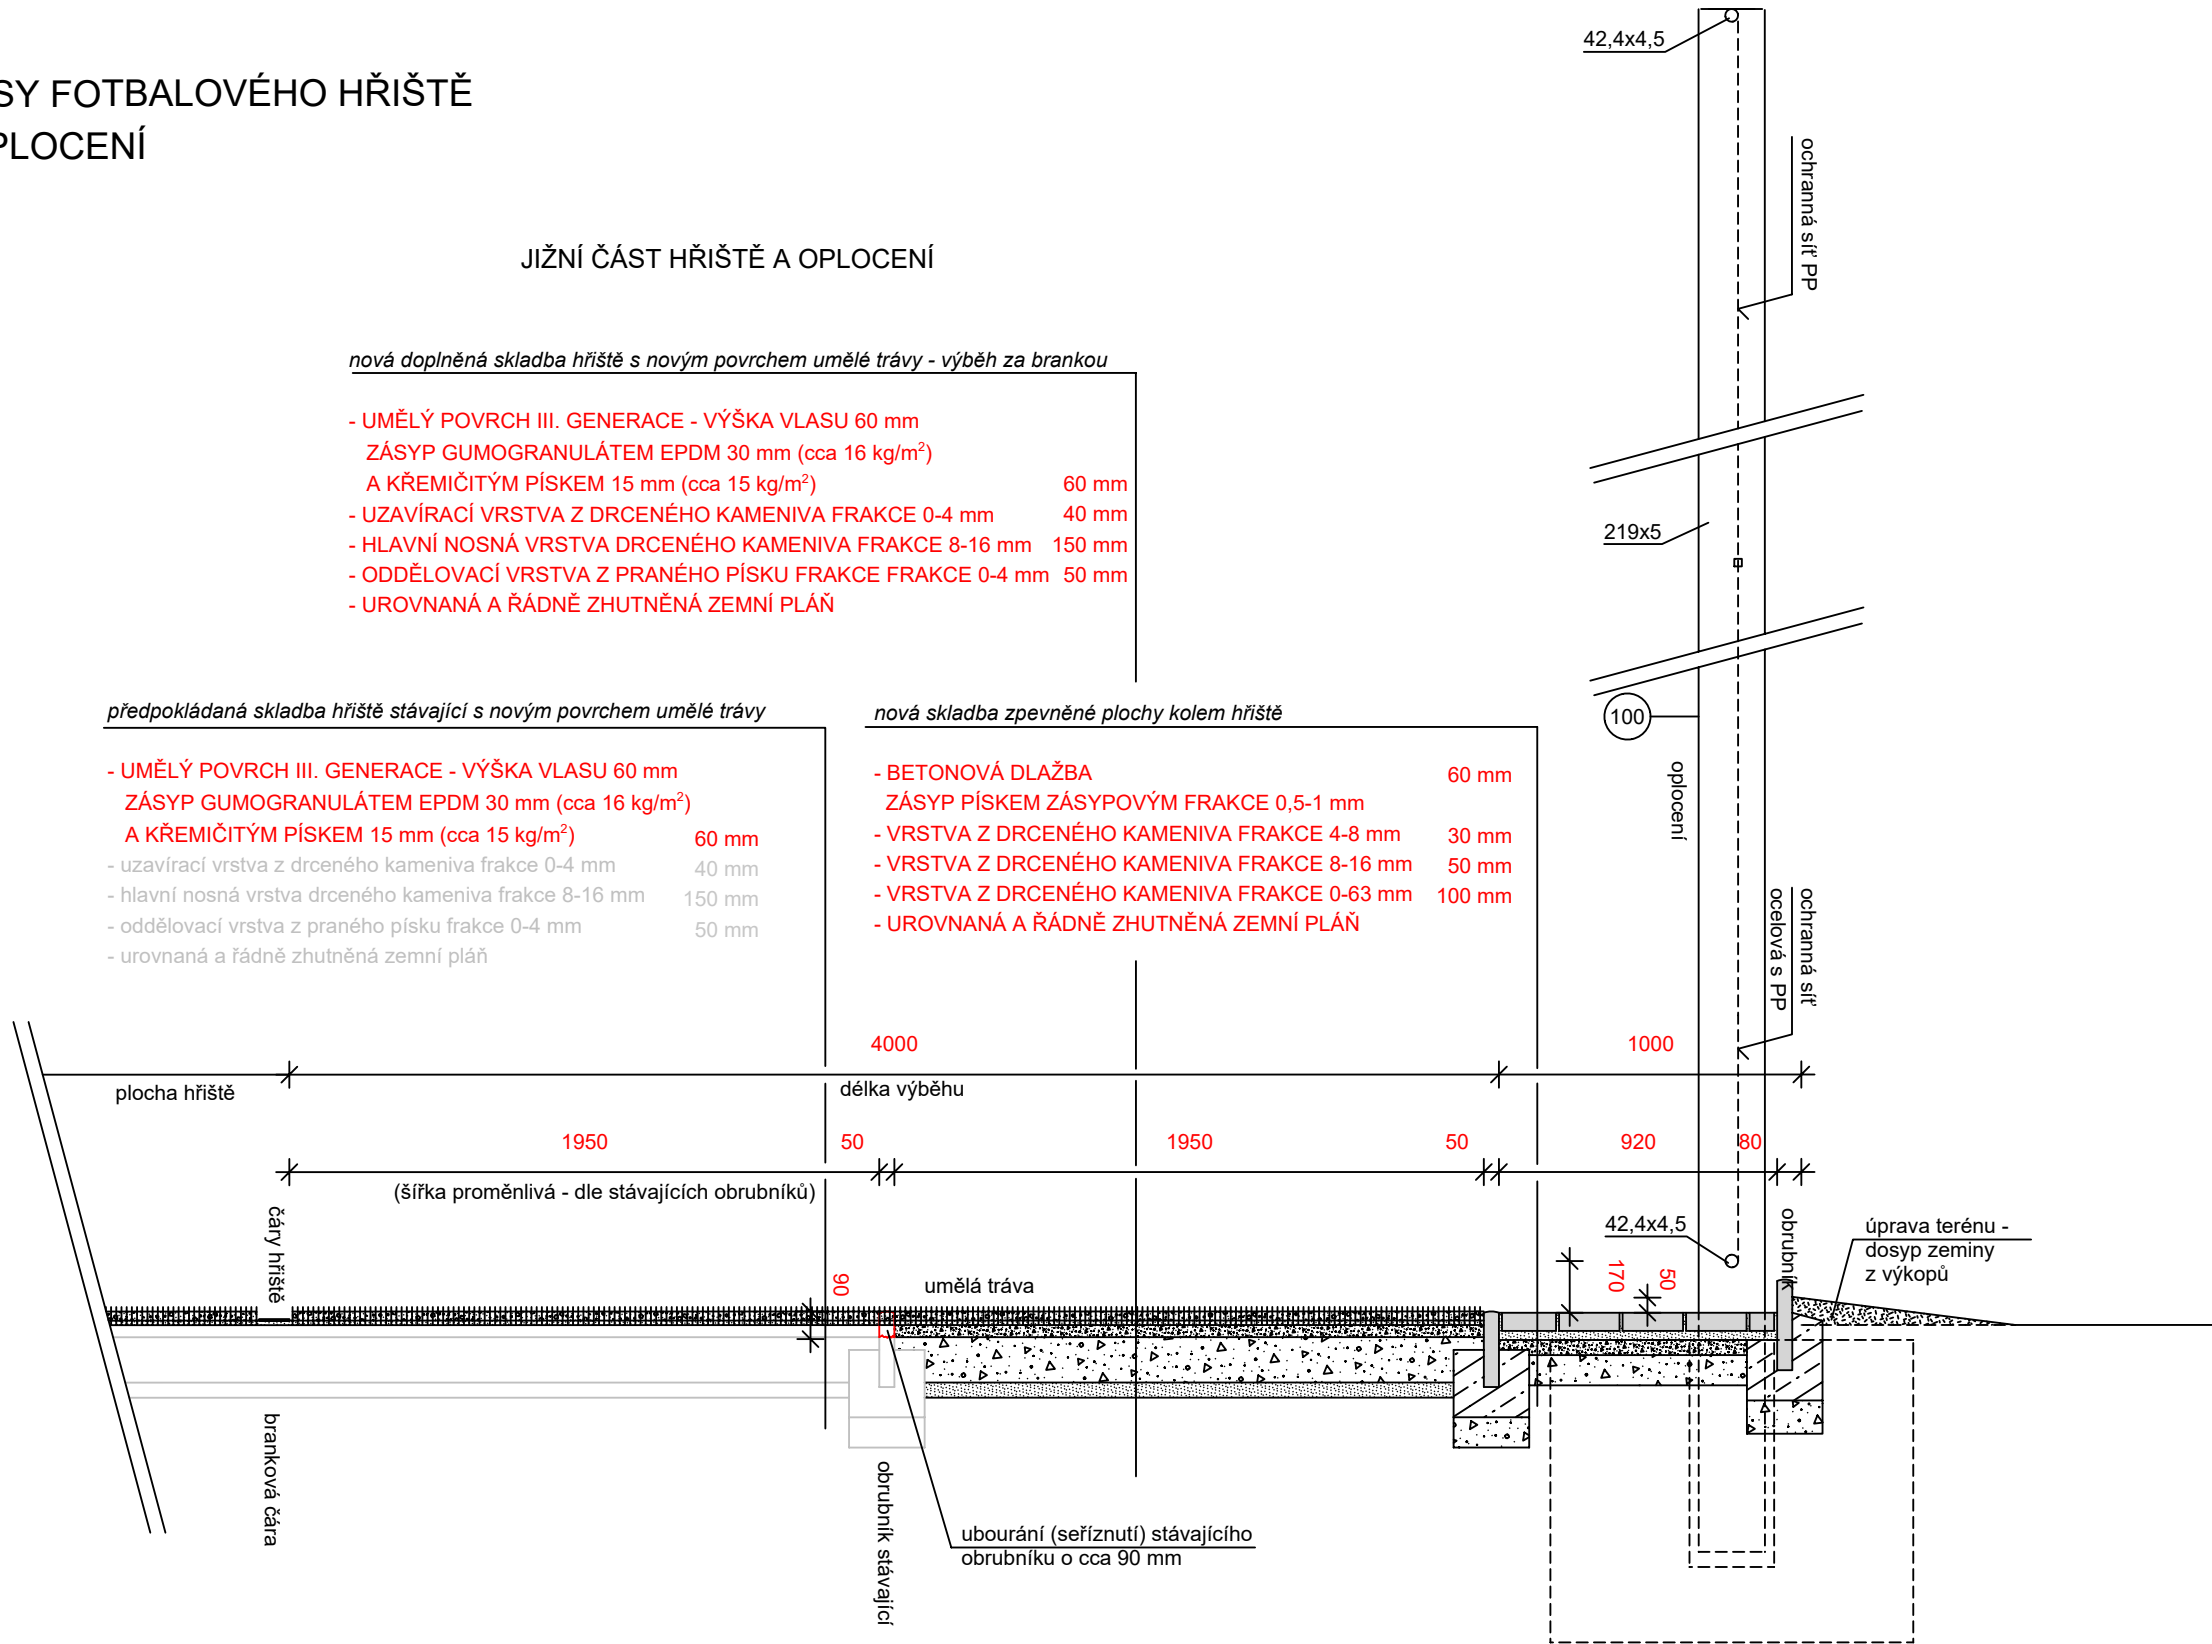


DETAILY - VZOROVÉ ŘEZY
ČÁST STŘEDU PODÉLNÉ OSY FOTBALOVÉHO HŘIŠTĚ
PROSTOR MEZI SLOUPY OPLOCENÍ

SEVERNÍ ČÁST HŘIŠTĚ A OPLOCENÍ

m 1 : 25

JIŽNÍ ČÁST HŘIŠTĚ A OPLOCENÍ

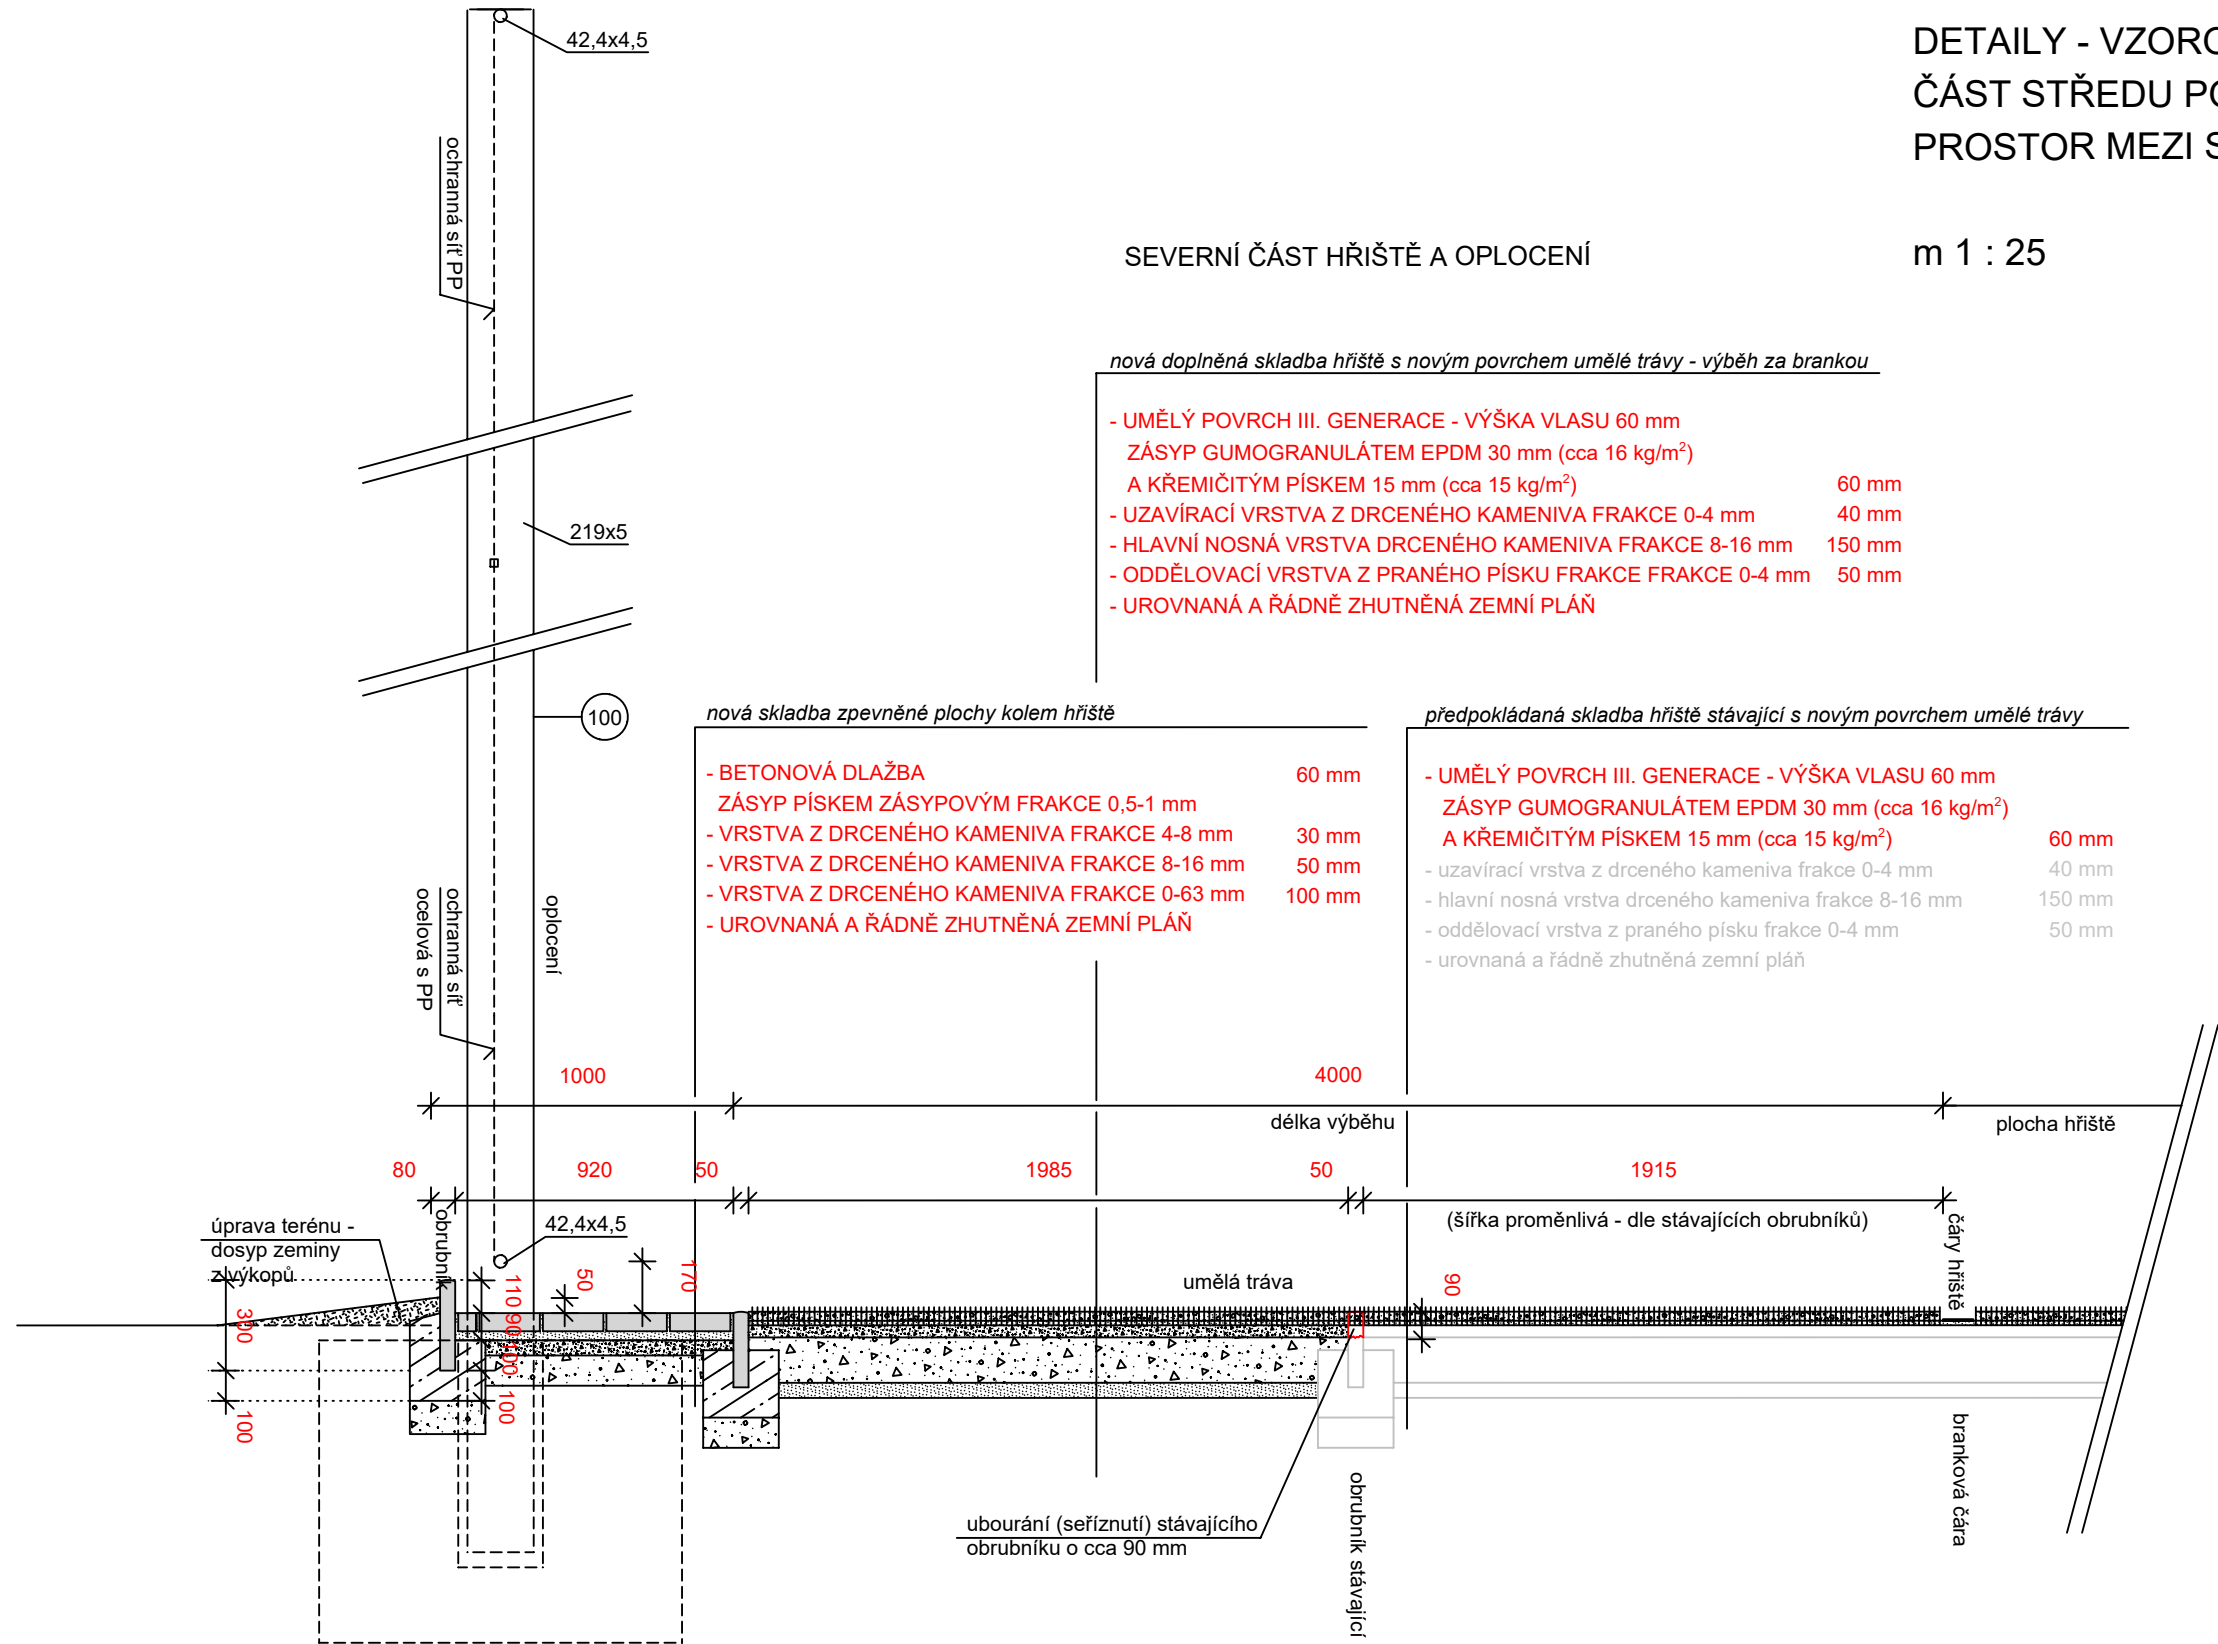

- POZNÁMKA:**
- UMĚLÝ TRÁVNÍK III. GENARACE MŮE BÝT POUŽIT I S VÝŠKOU VLASU 50 mm , 45 mm NEBO 40 mm.
 - PŘI POUŽITÍ TRÁVNÍKŮ S NIŽŠÍM VLASEM BUDE NUTNÉ PROVÉST ZVÝŠENÍ PODKLADOVÉ VRSTVY.
 - PODKLADOVÉ VRSTVY BUDOU PŘED POKLÁDKOU NOVÉHO TRÁVNÍKŮ ZKONTROLOVÁNY UPRAVENY DLE VÝKRESU č.15

 A3 DETAIL s.r.o. U Stadionu 841, 434 01, Most IČ:64651509, DIČ:CZ64651509	Investor: SPORTaS s.r.o. Jiráskova 413 LITVÍNŮV, 436 01	Objednatel: SPORTaS s.r.o. Jiráskova 413 LITVÍNŮV, 436 01	
	Řízení projektu: Ing. Rostislav Tomáš		
Stupeň projektové dokumentace : DSP		Název a účel díla: AREÁL LOMSKÁ LITVÍNŮV rekonstrukce fotbalového hřiště s umělým povrchem	
Zodpovědný projektant : Ing. Rostislav Tomáš		Název přílohy: DETAILY PODÉLNÝ ŘEZ STŘEDOVOU ČÁROU FOTBALOVÝM HŘIŠTĚM PROSTOR MEZI SLOUPY OPLOCENÍ <i>D.1.1 ARCHITEKTONICKO STAVEBNÍ ŘEŠENÍ</i>	
Vypracoval : Ing. Rostislav Tomáš		Číslo výkresu: 12.	Číslo přílohy:
Počet formátů: 4 A 4	Datum: 11/2022	Identifikační číslo dokumentu: 2022-371	
Měřítko: 1 : 200			