
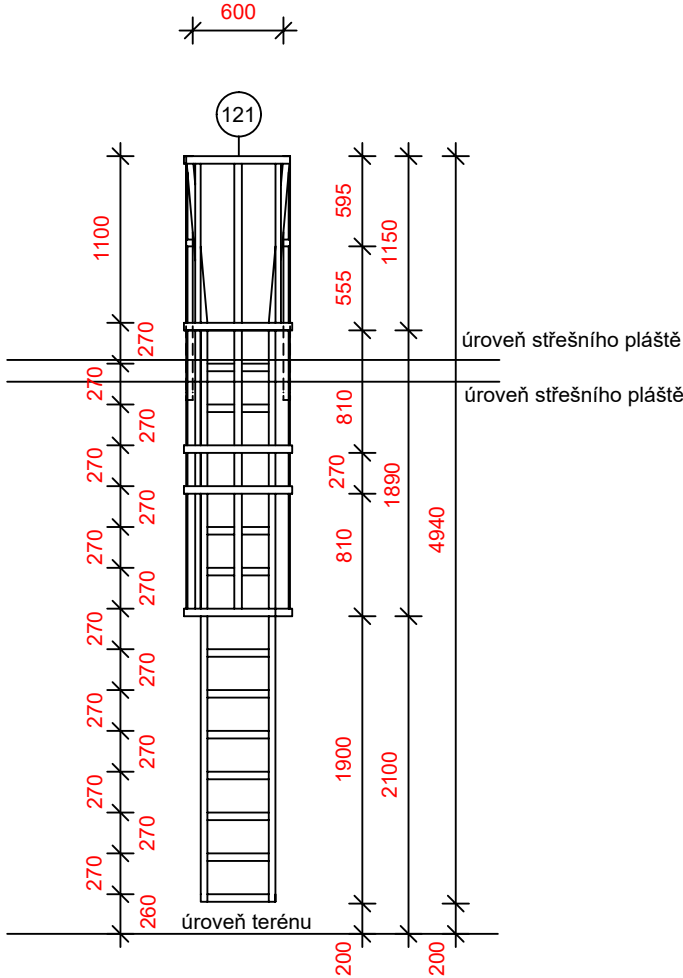


BOČNÍ POHLED

ČELNÍ POHLED

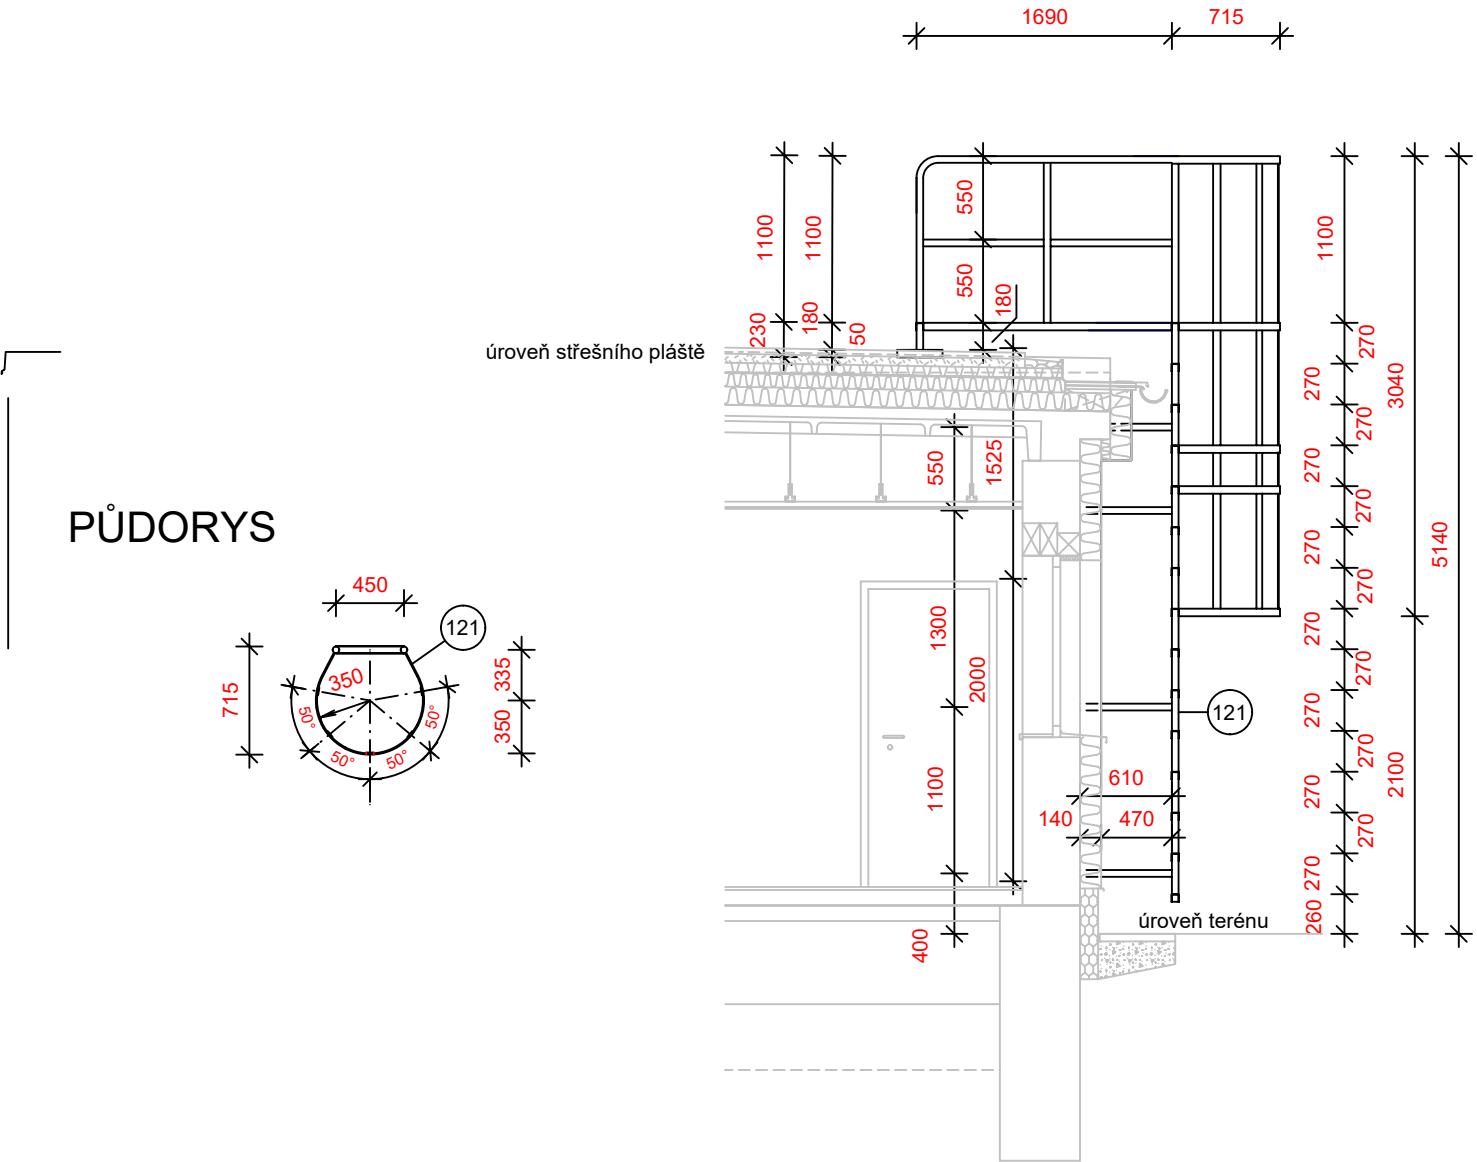

PEVNÝ ŽEBŘÍK SVISLÝ - PŘÍČLOVÝ - SE 2 ŠTĚŘÍNY - S OCHRANNÝM KOŠEM - KOTVENÝ DO STĚNY

PEVNÉ KOVOVÉ ŽEBŘÍKY PRO STAVBY ..... dle ČSN 74 3282/2014

kotvení do stěny, kotvení chemickými kotvami

MATERIÁL ŽEBŘÍKŮ PRO NEAGRESIVNÍ PROSTŘEDÍ : S235 - ŽÁROVĚ POZINKOVANÝ  
SVAŘOVÁNÍ KONSTRUKCE\_ DLE USTANOVENÍ ČSN EN ISO 4063

PRŮŘEZ ŠTĚŘÍNŮ - TR o 44,5 x 3 mm (2 ks)  
PRŮŘEZ PŘÍČLÝ - U 50 x 50 x 3 mm (perforovaný, 17 ks)  
OBRUČE KOŠE - PÁS 50 x 8 mm (4ks)  
SVISLÉ VZPĚRY OBRUČE - PÁS 50 x 5 mm (5 ks, délka 3630 mm)  
VÝSTUPNÍ LÁVKA - TR 50 x 50 x 3 mm  
PODLAHA LÁVKY - perforovaný plech tl. 5 mm

		<b>A3 DETAIL s.r.o.</b> U Stadionu 841, 434 01, Most IČ:64651509, DIČ:CZ64651509		<b>Investor:</b> <i><b>SPORTaS s.r.o.</b></i> <i><b>Jiráskova 413</b></i> <i><b>LITVÍNŮV, 436 01</b></i>		<b>Objednatel:</b> <i><b>SPORTaS s.r.o.</b></i> <i><b>Jiráskova 413</b></i> <i><b>LITVÍNŮV, 436 01</b></i>						
<b>Řízení projektu:</b> Ing. Rostislav Tomáš				<b>podpis:</b>		<b>Název a účel díla:</b>  <b>AREÁL LOMSKÁ LITVÍNŮV</b> <b>rekonstrukce starého objektu šaten</b>						
<b>Stupeň projektové dokumentace :</b>				<b>DSP</b>								
<b>Zodpovědný projektant :</b> Ing. Rostislav Tomáš				<b>podpis :</b>		<b>Název přílohy:</b>  <b>VÝKRES VNĚJŠÍHO ŽEBŘÍKU</b>  <i>D.1.1 ARCHITEKTONICKO STAVEBNÍ ŘEŠENÍ</i>		<b>Číslo výkresu:</b>  <b>10.</b>	<b>Číslo přílohy:</b>			
<b>Vypracoval :</b> Ing. Rostislav Tomáš				<b>podpis :</b>								
<b>Počet formátů:</b>				<b>3 A 4</b>						<b>Datum:</b>		<b>11/2022</b>
				<b>Měřítko:</b>		<b>1 : 50</b>		<b>Identifikační číslo dokumentu:</b>		<b>2022-373</b>		