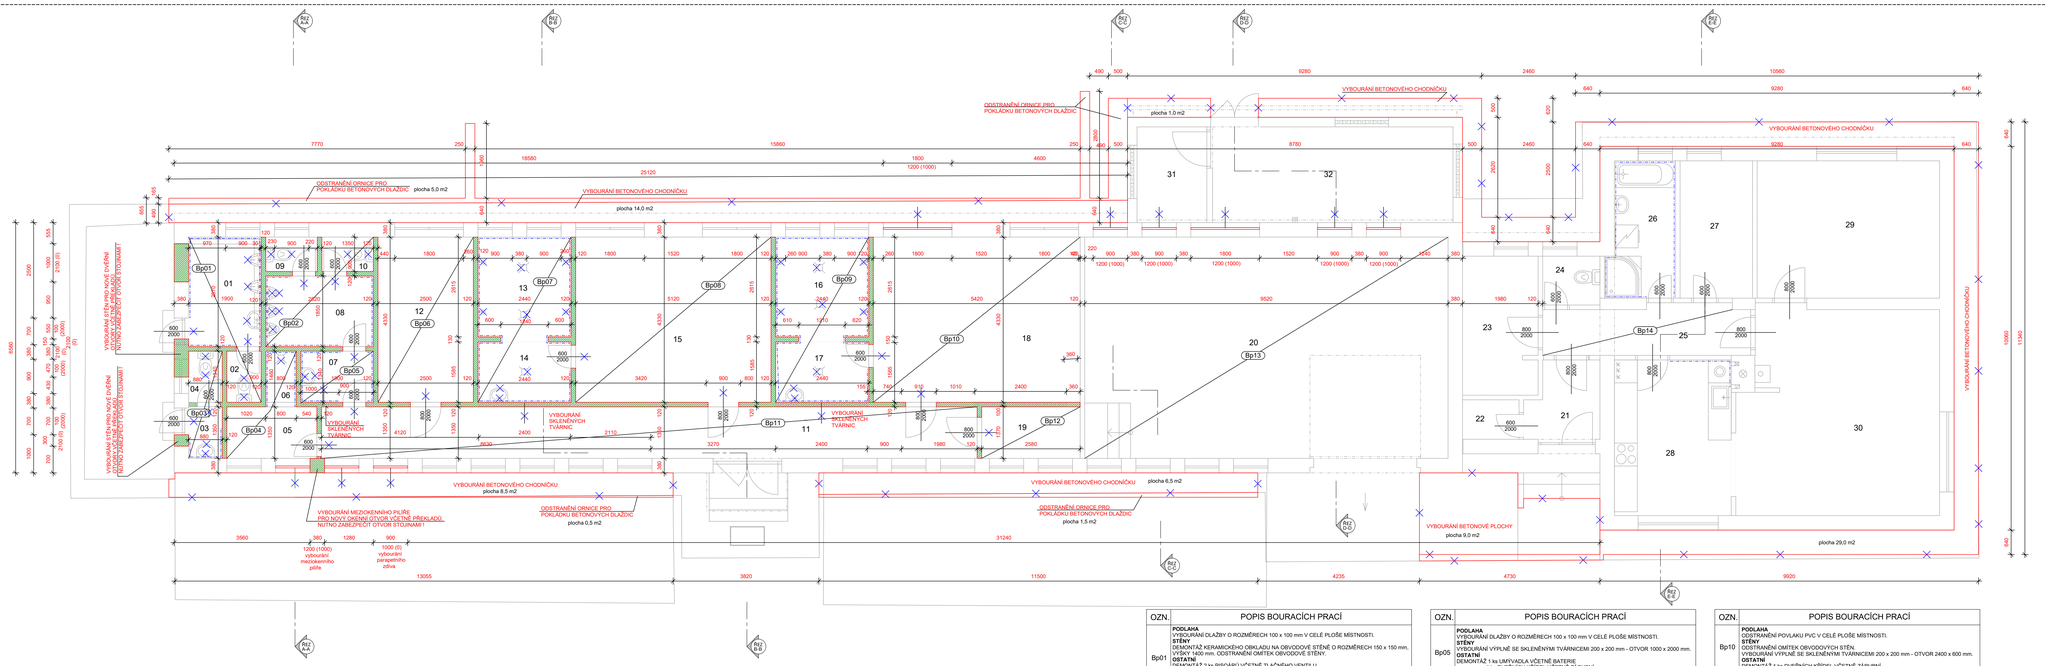

LEGENDA ÚČELU MÍSTNOSTÍ

OZN.	ÚČEL MÍSTNOSTI	PLOCHA m2	POVRCHY		
			PODLAHA	STĚNY	PODHLED
01	WC MUŽI	5.45 m²	KERAMICKÁ DLAŽBA	KER. OBKLAD v 1,4 m	JÁDROVÁ OM. + ŠTUK
02	WC MUŽI	1.21 m²	KERAMICKÁ DLAŽBA	JÁDROVÁ OM. + ŠTUK	JÁDROVÁ OM. + ŠTUK
03	PŘEDSÍŇKA WC ŽENY	1.19 m²	KERAMICKÁ DLAŽBA	KER. OBKLAD v 1,4 m	JÁDROVÁ OM. + ŠTUK
04	WC ŽENY	1.18 m²	KERAMICKÁ DLAŽBA	JÁDROVÁ OM. + ŠTUK	JÁDROVÁ OM. + ŠTUK
05	PŘEDSÍŇKA	3.19 m²	KERAMICKÁ DLAŽBA	JÁDROVÁ OM. + ŠTUK	JÁDROVÁ OM. + ŠTUK
06	SPRCHA	1.07 m²	KERAMICKÁ DLAŽBA	JÁDROVÁ OM. + ŠTUK	JÁDROVÁ OM. + ŠTUK
07	PŘEDSÍŇKA WC MUŽI	2.55 m²	KERAMICKÁ DLAŽBA	KER. OBKLAD v 1,4 m	JÁDROVÁ OM. + ŠTUK
08	WC MUŽI	5.22 m²	KERAMICKÁ DLAŽBA	KER. OBKLAD v 1,5 m	JÁDROVÁ OM. + ŠTUK
09	WC MUŽI	1.22 m²	KERAMICKÁ DLAŽBA	JÁDROVÁ OM. + ŠTUK	JÁDROVÁ OM. + ŠTUK
10	WC MUŽI	1.22 m²	KERAMICKÁ DLAŽBA	JÁDROVÁ OM. + ŠTUK	JÁDROVÁ OM. + ŠTUK
11	CHODBA	23.19 m²	CEMENTOVÝ POTĚR	JÁDROVÁ OM. + ŠTUK	JÁDROVÁ OM. + ŠTUK
12	ŠATNA č.1	10.83 m²	PVC POVLAK	JÁDROVÁ OM. + ŠTUK	JÁDROVÁ OM. + ŠTUK
13	SPRCHY	6.54 m²	KERAMICKÁ DLAŽBA	KER. OBKLAD v 2,25 m	JÁDROVÁ OM. + ŠTUK
14	UMÝVÁRNA, PŘEDSÍŇ	3.87 m²	KERAMICKÁ DLAŽBA	KER. OBKLAD v 2,25 m	JÁDROVÁ OM. + ŠTUK
15	ŠATNA č. 2	22.17 m²	PVC POVLAK	KER. OBKLAD v 1,5 m	JÁDROVÁ OM. + ŠTUK
16	SPRCHY	6.54 m²	KERAMICKÁ DLAŽBA	KER. OBKLAD v 2,25 m	JÁDROVÁ OM. + ŠTUK
17	UMÝVÁRNA, PŘEDSÍŇ	3.87 m²	KERAMICKÁ DLAŽBA	KER. OBKLAD v 2,25 m	JÁDROVÁ OM. + ŠTUK
18	ŠATNA č.3	23.47 m²	PVC POVLAK	JÁDROVÁ OM. + ŠTUK	JÁDROVÁ OM. + ŠTUK
19	SKLAD, DÍLNA	3.48 m²	BETONOVÁ MAZANINA	JÁDROVÁ OM. + ŠTUK	JÁDROVÁ OM. + ŠTUK
20	SKLAD	55.22 m²	CEMENTOVÝ POTĚR	JÁDROVÁ OM. + ŠTUK	JÁDROVÁ OM. + ŠTUK
21	PŘEDSÍŇ	3.77 m²	PVC POVLAK	JÁDROVÁ OM. + ŠTUK	JÁDROVÁ OM. + ŠTUK
22	ŠATNA	1.53 m²	KERAMICKÁ DLAŽBA	JÁDROVÁ OM. + ŠTUK	JÁDROVÁ OM. + ŠTUK
23	KOMORA	7.17 m²	KERAMICKÁ DLAŽBA	KER. OBKLAD v 2,1 m	JÁDROVÁ OM. + ŠTUK
24	WC	1.92 m²	KERAMICKÁ DLAŽBA	KER. OBKLAD v 2,1 m	JÁDROVÁ OM. + ŠTUK
25	CHODBA	6.95 m²	PVC POVLAK	JÁDROVÁ OM. + ŠTUK	JÁDROVÁ OM. + ŠTUK
26	KOUPELNA	6.05 m²	KERAMICKÁ DLAŽBA	KER. OBKLAD v 1,5 m	JÁDROVÁ OM. + ŠTUK
27	ŠATNA	6.84 m²	PVC POVLAK	JÁDROVÁ OM. + ŠTUK	JÁDROVÁ OM. + ŠTUK
28	KUCHYŇ	12.48 m²	PVC POVLAK	JÁDROVÁ OM. + ŠTUK	JÁDROVÁ OM. + ŠTUK
29	LOŽNICE	17.21 m²	PVC POVLAK	JÁDROVÁ OM. + ŠTUK	JÁDROVÁ OM. + ŠTUK
30	OBÝVACÍ POKOJ	27.90 m²	PVC POVLAK	JÁDROVÁ OM. + ŠTUK	JÁDROVÁ OM. + ŠTUK
31	SKLAD	4.59 m²	BETONOVÁ MAZANINA	JÁDROVÁ OM. + ŠTUK	
32	SKLAD	16.18 m²	BETONOVÁ MAZANINA	JÁDROVÁ OM. + ŠTUK	
	PODLAHOVÁ PLOCHA CELKEM	167.00			

LEGENDA HMOT A MATERIÁLŮ

- STÁVAJÍCÍ ZDIVO, KONSTRUKCE A VYBAVENÍ Z.P.
- KERAMICKÉ OBKLADY STĚN
- KONSTRUKCE A VYBAVENÍ URČENÉ K VYBOURÁNÍ
- BOURACÍ PRÁCE STÁVAJÍCÍHO ZDIVA

OZN.	POPIS BOURACÍCH PRACÍ
Bp01	**PODLAHA** VYBOURÁNÍ DLAŽBY O ROZMĚRECH 100 x 100 mm V CELÉ PLOŠE MÍSTNOSTI. **STĚNY** DEMONTÁŽ KERAMICKÉHO OBKLADU NA OBVODOVÉ STĚNĚ O ROZMĚRECH 150 x 150 mm, VÝŠKY 1400 mm. ODSTRANĚNÍ OMÍTEK OBVODOVÉ STĚNY. **OSTATNÍ** DEMONTÁŽ 2 ks PISOÁRŮ VČETNĚ TLAČÍTKA VENTILU 1 ks PODLAHOVÉ VPUSTI 1 ks UMÝVADLA 1 ks WC MÍSY 1 ks DVEŘNÍCH KŘÍDEL VČETNĚ ZÁRUBNĚ 1 ks VSTUPNÍCH DVEŘÍ VČETNĚ ZÁRUBNĚ
Bp02	**PODLAHA** VYBOURÁNÍ DLAŽBY O ROZMĚRECH 300 x 300 mm V CELÉ PLOŠE MÍSTNOSTI. **STĚNY** ODSTRANĚNÍ OMÍTEK OBVODOVÉ STĚNY. **OSTATNÍ** DEMONTÁŽ 2 ks ZÁCHODOVÝCH MÍS VČETNĚ SPLACHOVACÍ NÁDRŽKY 3 ks PISOÁRŮ VČETNĚ TLAČÍTKA VENTILU 3 ks PODLAHOVÝCH VPUSTÍ 3 ks DVEŘNÍCH KŘÍDEL VČETNĚ ZÁRUBNĚ
Bp03	**PODLAHA** VYBOURÁNÍ DLAŽBA O ROZMĚRECH 100 x 100 mm V CELÉ PLOŠE MÍSTNOSTI. **STĚNY** DEMONTÁŽ KERAMICKÉHO OBKLADU OBVODOVÉ STĚNY O ROZMĚRECH 150 x 150 mm VÝŠKY 1400 mm. ODSTRANĚNÍ OMÍTEK OBVODOVÝCH STĚN. **OSTATNÍ** DEMONTÁŽ 1 ks UMÝVADEL VČETNĚ BATERIÍ 1 ks WC MÍSY 1 ks DVEŘNÍCH KŘÍDEL VČETNĚ ZÁRUBNĚ 1 ks VSTUPNÍCH DVEŘÍ VČETNĚ ZÁRUBNĚ.
Bp04	**PODLAHA** VYBOURÁNÍ DLAŽBA O ROZMĚRECH 100 x 100 mm V CELÉ PLOŠE MÍSTNOSTI. **STĚNY** ODSTRANĚNÍ OMÍTEK OBVODOVÝCH STĚN. **OSTATNÍ** DEMONTÁŽ 1 ks PODLAHOVÉ VPUSTI 1 ks DVEŘNÍCH KŘÍDEL VČETNĚ ZÁRUBNĚ 1 ks OKENNÍCH VÝPLNÍ

OZN.	POPIS BOURACÍCH PRACÍ
Bp05	**PODLAHA** VYBOURÁNÍ DLAŽBY O ROZMĚRECH 100 x 100 mm V CELÉ PLOŠE MÍSTNOSTI. **STĚNY** VYBOURÁNÍ VÝPLNĚ SE SKLENĚNÝMI TVÁRNICEMI 200 x 200 mm - OTVOR 1000 x 2000 mm. **OSTATNÍ** DEMONTÁŽ 1 ks UMÝVADLA VČETNĚ BATERIÍ 1 ks DVEŘNÍCH KŘÍDEL VČETNĚ ZÁRUBNĚ
Bp06	**PODLAHA** ODSTRANĚNÍ GUMOVÉHO POVLAKU V CELÉ PLOŠE MÍSTNOSTI. **STĚNY** ODSTRANĚNÍ OMÍTEK OBVODOVÝCH STĚN. **OSTATNÍ** DEMONTÁŽ 1 ks DVEŘNÍCH KŘÍDEL VČETNĚ ZÁRUBNĚ
Bp07	**PODLAHA** VYBOURÁNÍ DLAŽBY O ROZMĚRECH 200 x 200 mm V CELÉ PLOŠE MÍSTNOSTI. **STĚNY** ODSTRANĚNÍ OMÍTEK OBVODOVÝCH STĚN. VYBOURÁNÍ VÝPLNĚ SE SKLENĚNÝMI TVÁRNICEMI 200 x 200 mm - OTVOR 2400 x 600 mm. **OSTATNÍ** DEMONTÁŽ 4 ks SPRCHOVÝCH BATERIÍ 3 ks PODLAHOVÝCH VPUSTÍ 1 ks DVEŘNÍCH KŘÍDEL VČETNĚ ZÁRUBNĚ
Bp08	**PODLAHA** ODSTRANĚNÍ POVLAKU PVC V CELÉ PLOŠE MÍSTNOSTI. **STĚNY** ODSTRANĚNÍ OMÍTEK OBVODOVÝCH STĚN. **OSTATNÍ** DEMONTÁŽ 1 ks DVEŘNÍCH KŘÍDEL VČETNĚ ZÁRUBNĚ
Bp09	**PODLAHA** VYBOURÁNÍ DLAŽBY O ROZMĚRECH 200 x 200 mm V CELÉ PLOŠE MÍSTNOSTI. **STĚNY** VYBOURÁNÍ VÝPLNĚ SE SKLENĚNÝMI TVÁRNICEMI 200 x 200 mm - OTVOR 2400 x 600 mm. **OSTATNÍ** DEMONTÁŽ 2 ks SPRCHOVÝCH BATERIÍ 1 ks PODLAHOVÝCH VPUSTÍ 1 ks DVEŘNÍCH KŘÍDEL VČETNĚ ZÁRUBNĚ

OZN.	POPIS BOURACÍCH PRACÍ
Bp10	**PODLAHA** ODSTRANĚNÍ POVLAKU PVC V CELÉ PLOŠE MÍSTNOSTI. **STĚNY** ODSTRANĚNÍ OMÍTEK OBVODOVÝCH STĚN. VYBOURÁNÍ VÝPLNĚ SE SKLENĚNÝMI TVÁRNICEMI 200 x 200 mm - OTVOR 1000 x 2000 mm. **OSTATNÍ** DEMONTÁŽ 1 ks DVEŘNÍCH KŘÍDEL VČETNĚ ZÁRUBNĚ 1 ks OKENNÍCH VÝPLNÍ
Bp11	**PODLAHA** ODSTRANĚNÍ NEČISTOT Z BETONOVÉ PODLAHY. **STĚNY** ODSTRANĚNÍ OLEJOVÉHO NÁTĚRU STĚN v = 1,1 m. ODSTRANĚNÍ OMÍTEK OBVOD. STĚN. **OSTATNÍ** DEMONTÁŽ 2 ks OKENNÍCH VÝPLNÍ
Bp12	**PODLAHA** ODSTRANĚNÍ POVLAKU PVC V CELÉ PLOŠE MÍSTNOSTI. **STĚNY** ODSTRANĚNÍ OMÍTEK OBVODOVÝCH STĚN. **OSTATNÍ** DEMONTÁŽ 1 ks DVEŘNÍCH KŘÍDEL VČETNĚ ZÁRUBNĚ
Bp13	**PODLAHA** ODSTRANĚNÍ NEČISTOT PODLAHY V CELÉ PLOŠE MÍSTNOSTI. **STĚNY** ODSTRANĚNÍ MALBY STĚN.
Bp14	**PODLAHA** ODSTRANĚNÍ POVLAKU PVC V CELÉ PLOŠE MÍSTNOSTI.

A3 DETAIL s.r.o.
U Cementárny 1, 230 01 Hlinsko
IČ:04031309, DIČ:CZ04031309

Investor:
SPORTaS s.r.o.
Jiráskova 413
LITVÍNOV, 436 01

Objednatel:
SPORTaS s.r.o.
Jiráskova 413
LITVÍNOV, 436 01

Řízení projektu: podpis:
Ing. Rostislav Tomáš

Stupeň projektové dokumentace : DSP

Název a účel díla:
AREÁL LOMSKÁ LITVÍNOV
rekonstrukce stařího objektu šaten

Zodpovědný projektant : podpis:
Ing. Rostislav Tomáš

Vypracoval: podpis :
Ing. Rostislav Tomáš

Počet formátů: 3 A 4 | Datum: 11/2022 | Měřítko: 1 : 50

Název přílohy:
PŮDORYS 1.NP
stávající stav a bourací práce
D.1.1 ARCHITEKTONICKO STAVEBNÍ ŘEŠENÍ

Číslo výkresu: 01.

Číslo přílohy:

Identifikační číslo dokumentu: 2022-373