



ŘEZ A-A

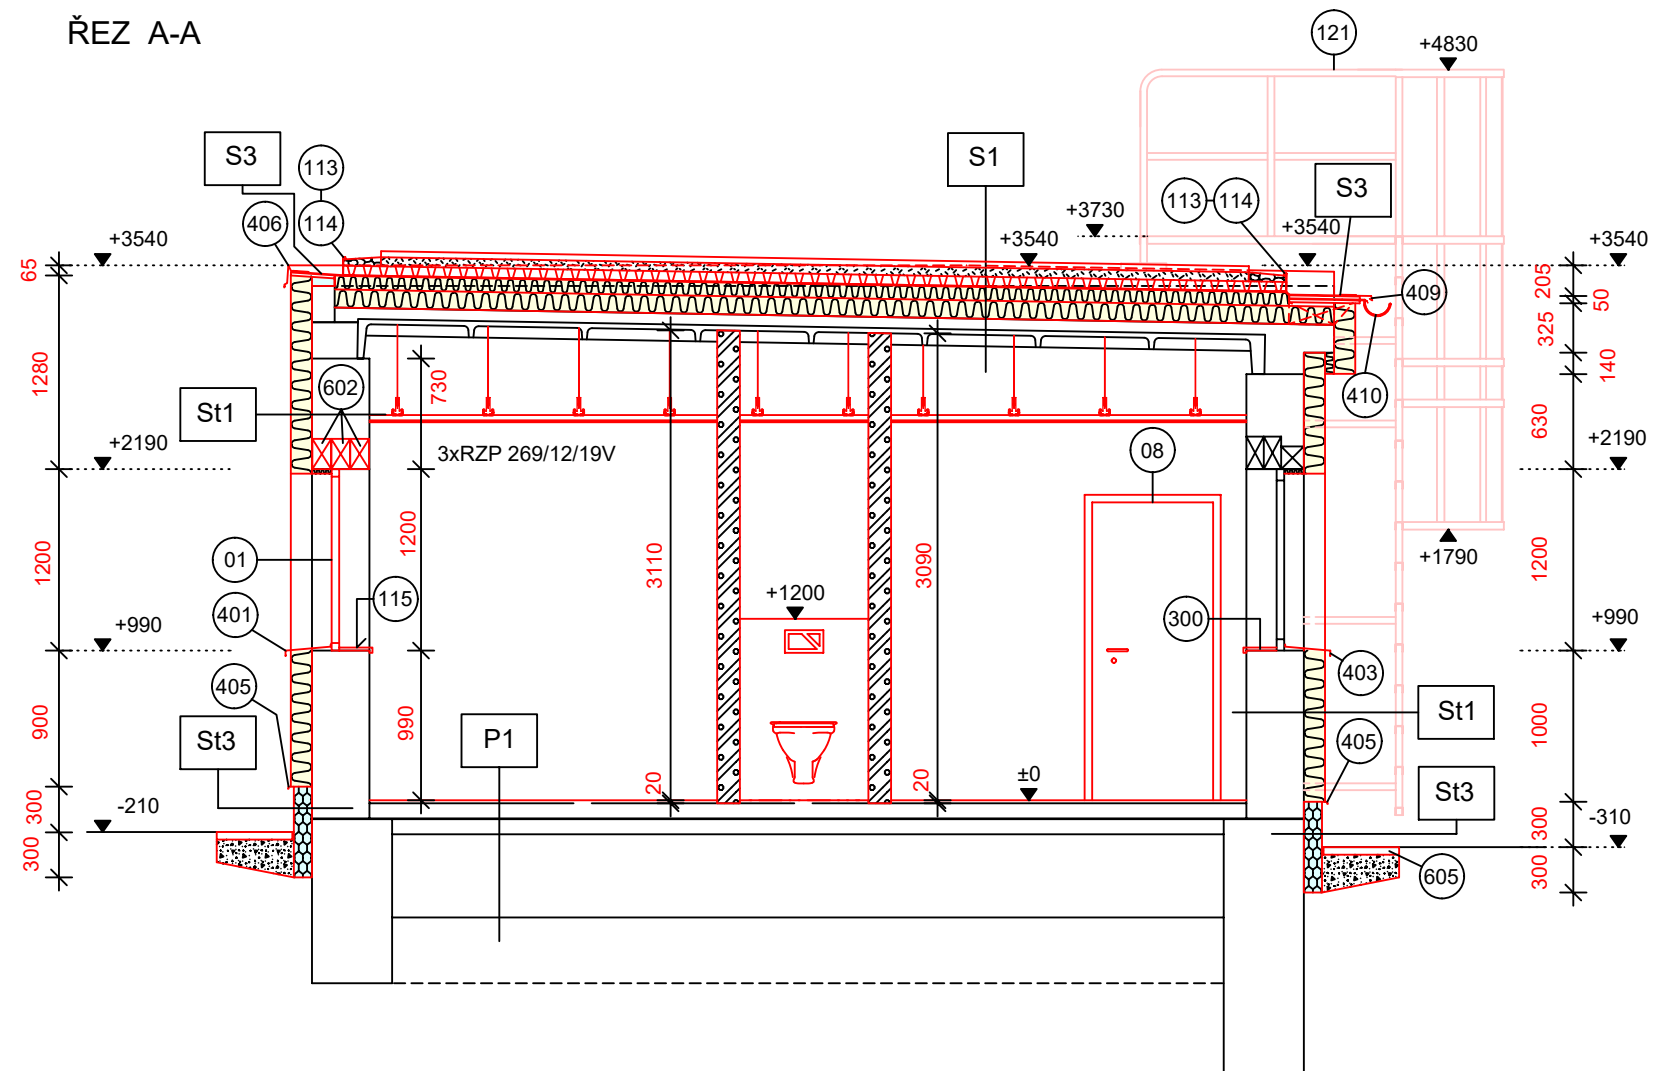


P1	keramická dlažba	8 mm	vnitřní sádrová omítka	10 mm	stávající zdivo cihelné	380 mm
	lepicí tmel	5 mm	stávající zdivo cihelné	380 mm	resp. základový betonový pás	530 mm
	hydroizolační nátěr	2 mm	stávající vnější omítka	20 mm	lepicí jednosložková asfaltová hmota	20 mm
	(v koupelnách a wc)		tepelná izolace XPS	15 mm	tepelná izolace XPS	100 mm
	penetrační nátěr		tepelná izolace EPS 70F	140 mm	(talířové natloukací hmoždinky s ocelovým trnem)	
	nivelační hmota (v případě nutnosti)	do 3 mm	(talířové šroubovací hmoždinky a ocelovým šroubem + EPS zátka)		cementová hmota pro lepení	6 mm
	stávající betonová mezanina	100 mm	cementová hmota pro lepení		+sklovláknitá tkanina gramáž 160g/m ²	
	hydroizolace 2 x lepenka, 3 x nátěr	8 mm	probarvený podkladní nátěr akrylátové disperze		akrylátovou disperzi, zrnitost 1,5-2,5 mm	2 mm
	podkladní betonová mazanina	100 mm				
	hutněný podsyp					

ŘEZ B-B

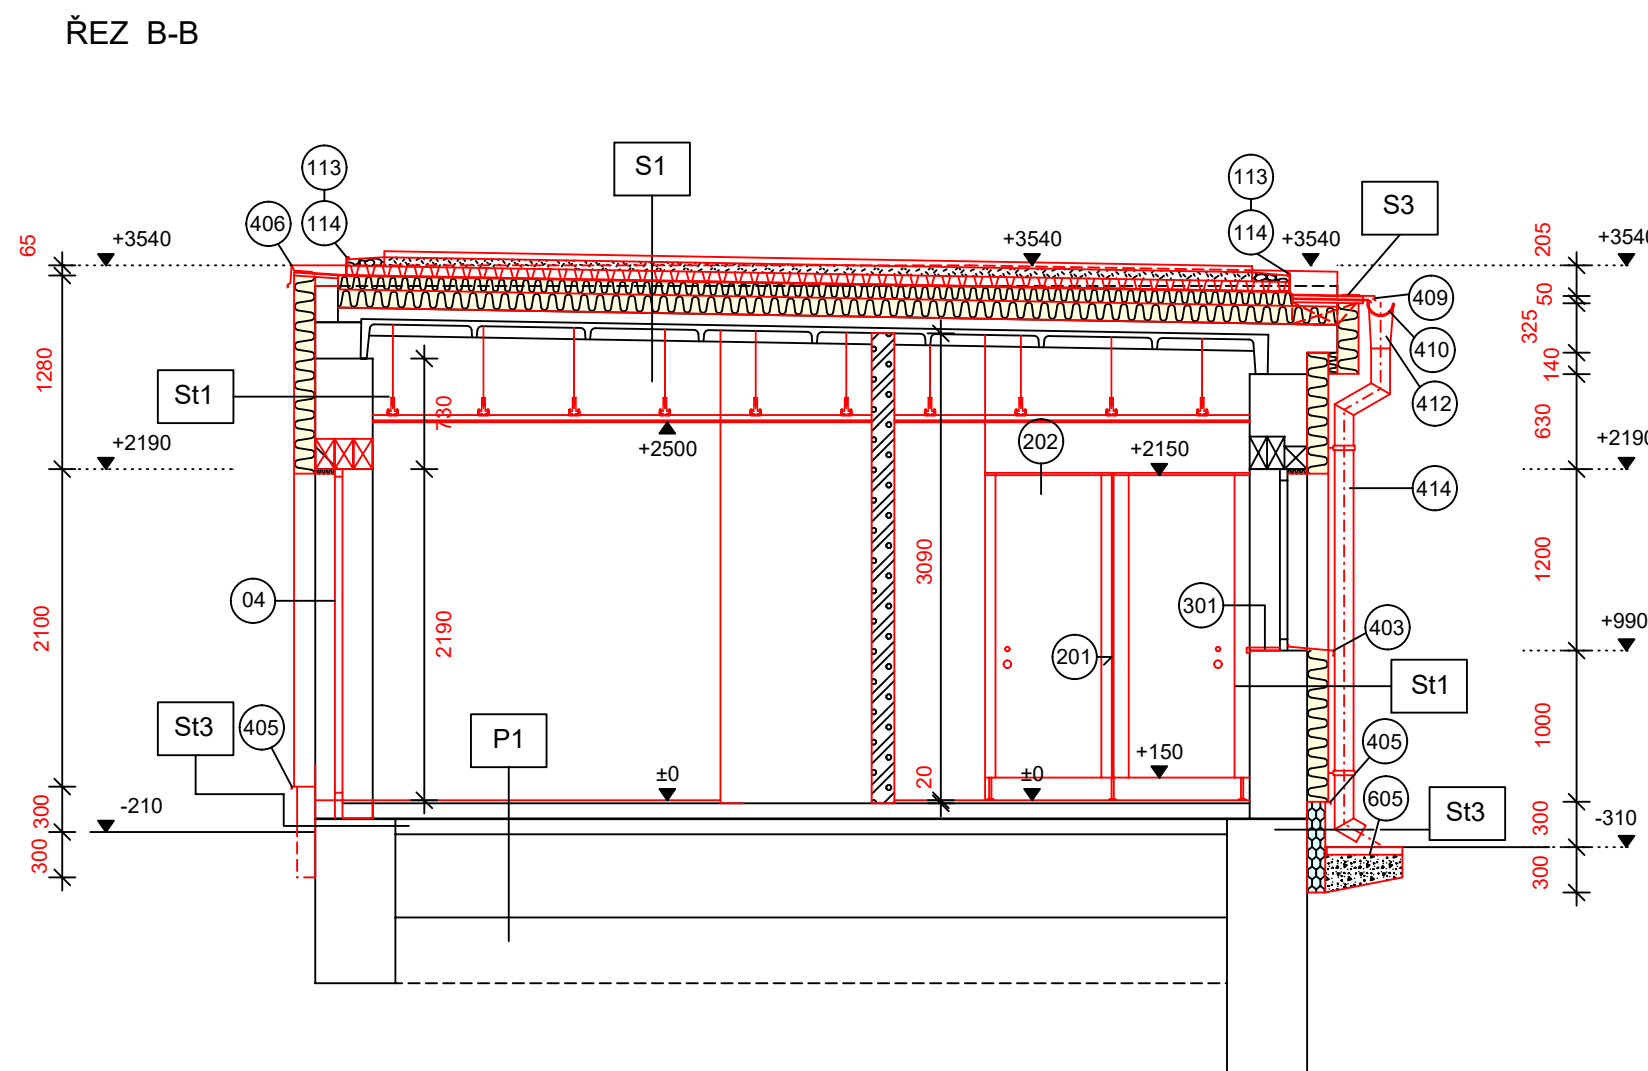

S1	vegetační vrstva Greendek (rozchodníková rohož)	25-40 mm	vegetační vrstva Greendek (rozchodníková rohož)	25-40 mm
	vegetační Greendek substrát střešní extenzivní	60 mm	vegetační Greendek substrát střešní extenzivní	60 mm
	drenážní a filtrační Greendek 40 plus kompozit	63 mm	drenážní a filtrační Greendek 40 plus kompozit	63 mm
	hydroizolační fólie z PVC-P, DEKPLAN 77	1,8 mm	hydroizolační fólie z PVC-P, DEKPLAN 77	1,8 mm
	separační netkaná textilie FILTEX 300	2,9 mm	separační netkaná textilie FILTEX 300	2,9 mm
	tepelná izolace desky EPS 150 (tl. 120+90mm)	210 mm	tepelná izolace desky EPS 150 (tl. 120+90mm)	210 mm
	hydroizolace IPA	5 mm	hydroizolace IPA	5 mm
	cementový potěr	10 mm	cementový potěr	10 mm
	křemelinové desky	50 mm	křemelinové desky	50 mm
	písek	10 mm	písek	10 mm
	střešní panely SZD 34-600/150	34 mm	střešní panely SZD 34-600/150	34 mm
	volný prostor	147,5 mm	volný prostor	147,5 mm
	nosné a montážní profily CD (pružinové závěsy na T profil)	60 mm	nosné a montážní profily CD (pružinové závěsy na T profil)	60 mm
	sádkartonová deska GREEN	12,5 mm	sádkartonová deska GREEN	12,5 mm
	(dvousměrný rošt z lakovaných profilů + aku podhledová kazeta ze skleněných vláken)	(15 mm)	(dvousměrný rošt z lakovaných profilů + aku podhledová kazeta ze skleněných vláken)	(15 mm)

ŘEZ C-C

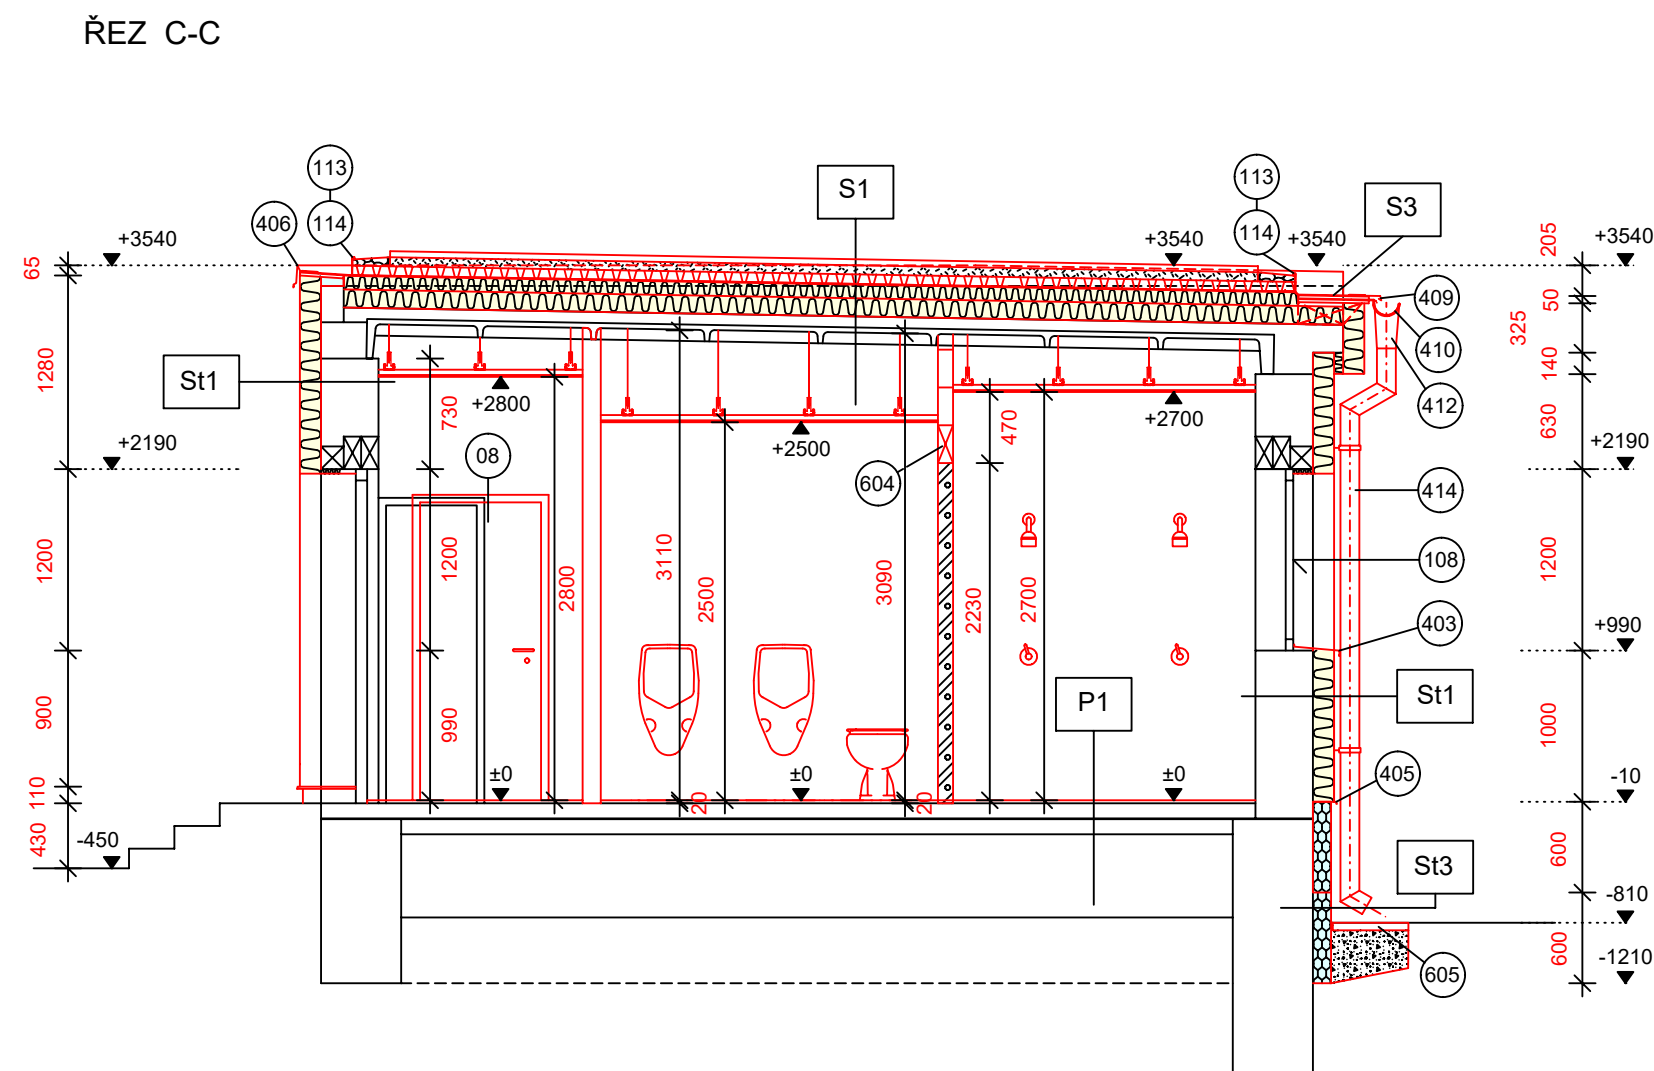


S3	hydroizolační fólie z PVC-P, DEKPLAN 77	1,8 mm	hydroizolační fólie z PVC-P, DEKPLAN 77	1,8 mm
	separační netkaná textilie FILTEX 300	2,9 mm	separační netkaná textilie FILTEX 300	2,9 mm
	tepelná izolace desky EPS 150 (tl. 120+90mm)	210 mm	tepelná izolace desky EPS 150 (tl. 120+90mm)	210 mm
	hydroizolace IPA	5 mm	hydroizolace IPA	5 mm
	cementový potěr	10 mm	cementový potěr	10 mm
	křemelinové desky	50 mm	křemelinové desky	50 mm
	písek	10 mm	písek	10 mm
	střešní panely SZD 34-600/150	34 mm	střešní panely SZD 34-600/150	34 mm
	volný prostor	147,5 mm	volný prostor	147,5 mm
	nosné a montážní profily CD	60 mm	nosné a montážní profily CD	60 mm
	sádkartonová deska GREEN	12,5 mm	sádkartonová deska GREEN	12,5 mm

LEGENDA HMOT A MATERIÁLŮ

	STÁVAJÍCÍ ZDIVO A KONSTRUKCE OBJEKTU
	NOVÉ PŘÍČKOVÉ ZDIVO YTONG
	NOVÉ KONSTRUKCE A VYBAVENÍ
	ZATEPLENÍ OBVODOVÝCH STĚN IZOLACÍ EPS
	ZATEPLENÍ OBVODOVÝCH STĚN IZOLACÍ MW
	ZATEPLENÍ SOKLOVÉ ČÁSTI ZDIVA IZOLACI XPS
	VEGETAČNÍ SUBSTRÁT STŘECHY S ROZCHODNÍKOVOU ROHOŽÍ
	OKRAJ VEGETAČNÍ STŘECHY Z KAČÍRKU FRAKCE 16/32 mm
	ŠTĚRKOVÝ PODSYP


 <div>A3 DETAIL s.r.o. (I.Stacionární 841, 436 01, Most IČ:64651509, DIČ:CZ64651509)</div>	Investor: SPORTaS s.r.o. Jiráskova 413 LITVÍNŮV, 436 01	Objednatel: SPORTaS s.r.o. Jiráskova 413 LITVÍNŮV, 436 01
Rízení projektu: Ing. Rostislav Tomáš	podpis: _____ Název a účel díla: AREÁL LOMSKÁ LITVÍNŮV rekonstrukce starého objektu šaten	
Stupeň projektové dokumentace : DSP		
Zodpovědný projektant : Ing. Rostislav Tomáš	podpis: _____ Název přílohy: PŘÍČNÉ ŘEZY A-A, B-B, C-C nový stav D.1.1 ARCHITEKTONICKO STAVEBNÍ ŘEŠENÍ	Číslo výkresu: 06. Číslo přílohy:
Vypracoval : Ing. Rostislav Tomáš	podpis: _____	
Počet formátů:	3 A 4	Datum: 11/2022
Měřítko:	1 : 50	Identifikační číslo dokumentu: 2022-373

ŘEZ A-A

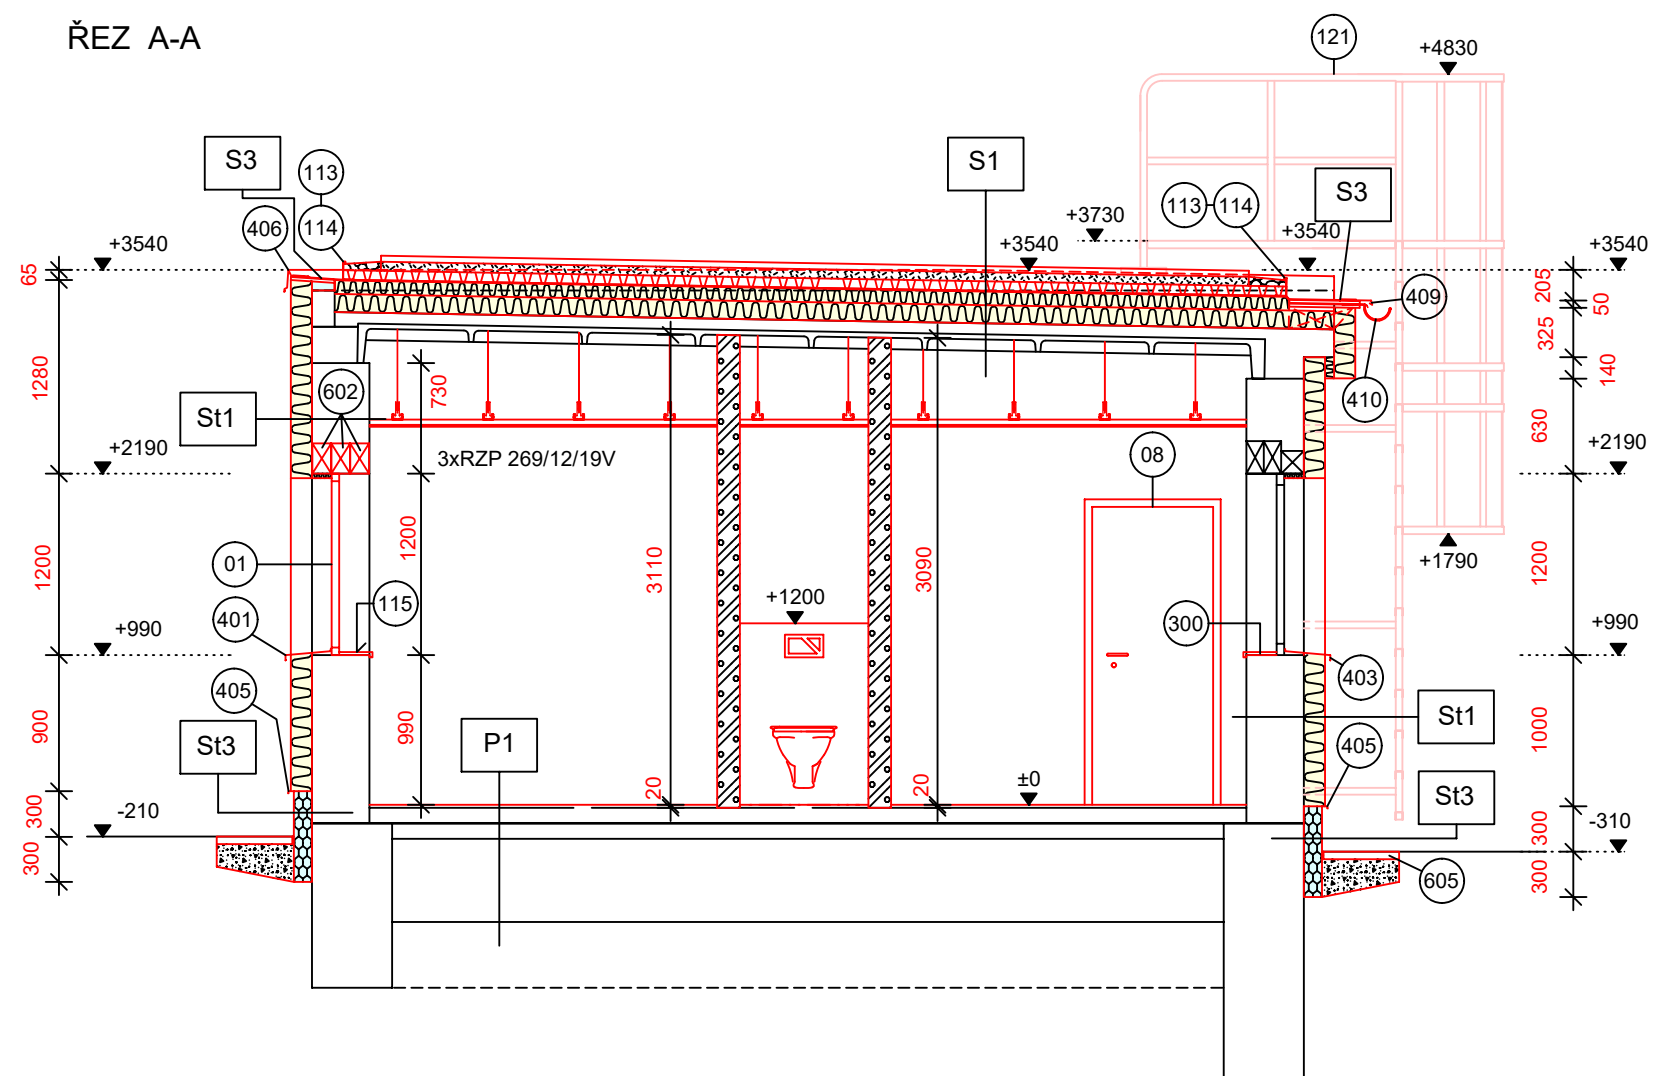


P1	keramická dlažba	8 mm	vnitřní sádrová omítka	10 mm	stávající zdivo cihelné	380 mm
	lepicí tmel	5 mm	stávající zdivo cihelné	380 mm	resp. základový betonový pás	530 mm
	hydroizolační nátěr	2 mm	stávající vnější omítka	20 mm	lepicí jednosložková asfaltová hmota	20 mm
	(v koupelnách a wc)		tepelná izolace XPS	15 mm	tepelná izolace XPS	100 mm
	penetrační nátěr		tepelná izolace EPS 70F	140 mm	(talířové natloukací hmoždinky s ocelovým trnem)	
	nivelační hmota (v případě nutnosti)	do 3 mm	(talířové šroubovací hmoždinky a ocelovým šroubem + EPS zátka)		cementová hmota pro lepení	6 mm
	stávající betonová mezanina	100 mm	cementová hmota pro lepení		+sklovláknitá tkanina gramáž 160g/m ²	
	hydroizolace 2 x lepenka, 3 x nátěr	8 mm	probarvený podkladní nátěr akrylátové disperze		akrylátovou disperzi, zrnitost 1,5-2,5 mm	2 mm
	podkladní betonová mazanina	100 mm				
	hutněný podsyp					

ŘEZ B-B

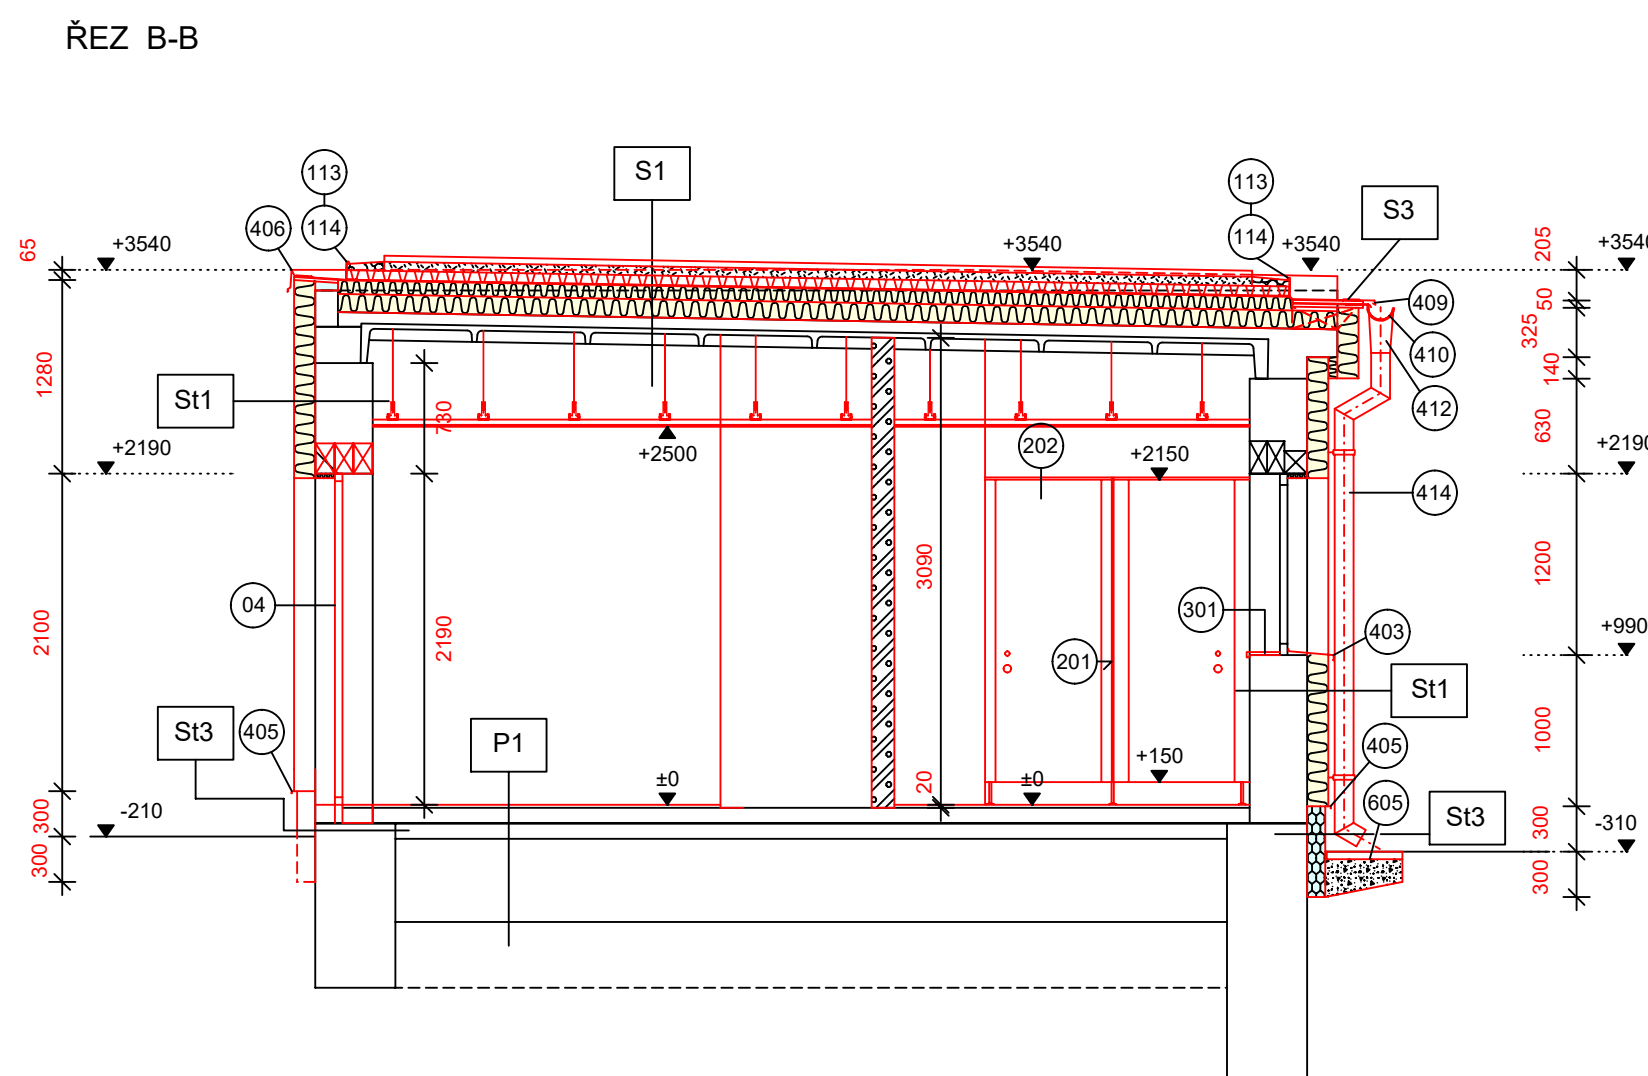

S1	vegetační vrstva Greendek (rozchodníková rohož)	25-40 mm	vegetační vrstva Greendek (rozchodníková rohož)	25-40 mm
	vegetační Greendek substrát střešní extenzivní	60 mm	vegetační Greendek substrát střešní extenzivní	60 mm
	drenážní a filtrační Greendek 40 plus kompozit	63 mm	drenážní a filtrační Greendek 40 plus kompozit	63 mm
	hydroizolační fólie z PVC-P, DEKPLAN 77	1,8 mm	hydroizolační fólie z PVC-P, DEKPLAN 77	1,8 mm
	separační netkaná textilie FILTEX 300	2,9 mm	separační netkaná textilie FILTEX 300	2,9 mm
	tepelná izolace desky EPS 150 (tl. 120+90mm)	210 mm	tepelná izolace desky EPS 150 (tl. 120+90mm)	210 mm
	hydroizolace IPA	5 mm	hydroizolace IPA	5 mm
	cementový potěr	10 mm	cementový potěr	10 mm
	křemelinové desky	50 mm	křemelinové desky	50 mm
	písek	10 mm	písek	10 mm
	střešní panely SZD 34-600/150	34 mm	střešní panely SZD 34-600/150	34 mm
	volný prostor	147,5 mm	volný prostor	147,5 mm
	nosné a montážní profily CD (pružinové závěsy na T profil)	60 mm	nosné a montážní profily CD (pružinové závěsy na T profil)	60 mm
	sádkartonová deska GREEN	12,5 mm	sádkartonová deska GREEN	12,5 mm
	(dvousměrný rošt z lakovaných profilů + aku podhledová kazeta ze skleněných vláken)	(15 mm)	(dvousměrný rošt z lakovaných profilů + aku podhledová kazeta ze skleněných vláken)	(15 mm)

ŘEZ C-C

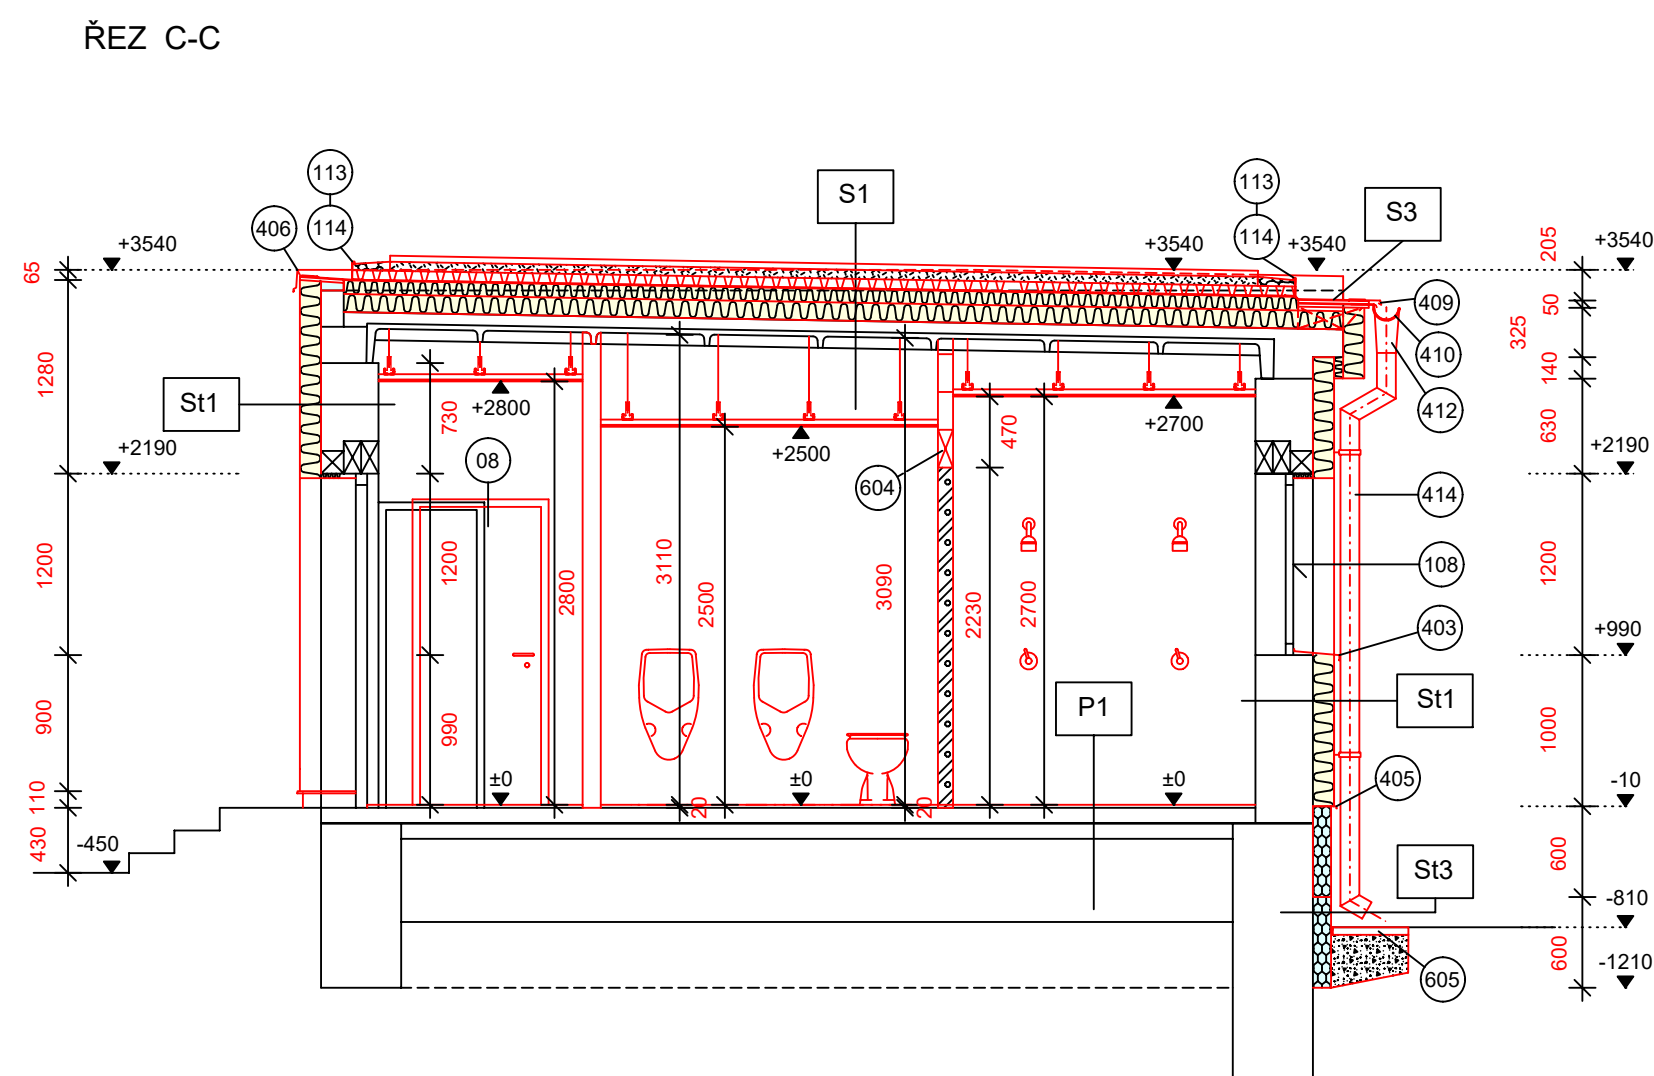

S3	hydroizolační fólie z PVC-P, DEKPLAN 77	1,8 mm	hydroizolační fólie z PVC-P, DEKPLAN 77	1,8 mm
	separační netkaná textilie FILTEX 300	2,9 mm	separační netkaná textilie FILTEX 300	2,9 mm
	tepelná izolace desky EPS 150 (tl. 120+90mm)	210 mm	tepelná izolace desky EPS 150 (tl. 120+90mm)	210 mm
	hydroizolace IPA	5 mm	hydroizolace IPA	5 mm
	cementový potěr	10 mm	cementový potěr	10 mm
	křemelinové desky	50 mm	křemelinové desky	50 mm
	písek	10 mm	písek	10 mm
	střešní panely SZD 34-600/150	34 mm	střešní panely SZD 34-600/150	34 mm
	volný prostor	147,5 mm	volný prostor	147,5 mm
	nosné a montážní profily CD	60 mm	nosné a montážní profily CD	60 mm
	sádkartonová deska GREEN	12,5 mm	sádkartonová deska GREEN	12,5 mm

LEGENDA HMOT A MATERIÁLŮ

	STÁVAJÍCÍ ZDIVO A KONSTRUKCE OBJEKTU
	NOVÉ PŘÍČKOVÉ ZDIVO YTONG
	NOVÉ KONSTRUKCE A VYBAVENÍ
	ZATEPLENÍ OBVODOVÝCH STĚN IZOLACÍ EPS
	ZATEPLENÍ OBVODOVÝCH STĚN IZOLACÍ MW
	ZATEPLENÍ SOKLOVÉ ČÁSTI ZDIVA IZOLACI XPS
	VEGETAČNÍ SUBSTRÁT STŘECHY S ROZCHODNÍKOVOU ROHOŽÍ
	OKRAJ VEGETAČNÍ STŘECHY Z KAČÍRKU FRAKCE 16/32 mm
	ŠTĚRKOVÝ PODSYP

 <div>A3 DETAIL s.r.o. U Stacionu 841, 434 01, Most IČ: 64651509, DIČ: CZ64651509</div>	<div>Investor:</div> <div>SPORTaS s.r.o. Jiráskova 413 LITVÍNŮV, 436 01</div>	<div>Objednatel:</div> <div>SPORTaS s.r.o. Jiráskova 413 LITVÍNŮV, 436 01</div>
<div>Rízení projektu: Ing. Rostislav Tomáš</div>	<div>podpis:</div>	<div>Název a účel díla:</div> <div>AREÁL LOMSKÁ LITVÍNŮV rekonstrukce starého objektu šaten</div>
<div>Stupeň projektové dokumentace : DSP</div>	<div>podpis:</div>	
<div>Zodpovědný projektant : Ing. Rostislav Tomáš</div>	<div>podpis:</div>	<div>Název přílohy:</div> <div>PŘÍČNÉ ŘEZY A-A, B-B, C-C nový stav</div> <div>D.1.1 ARCHITEKTONICKO STAVEBNÍ ŘEŠENÍ</div>
<div>Vypracoval : Ing. Rostislav Tomáš</div>	<div>podpis:</div>	<div>Číslo výkresu:</div> <div>06.</div> <div>Číslo přílohy:</div>
<div>Počet formátů:</div> <div>3 A 4</div>	<div>Datum:</div> <div>11/2022</div>	
<div>Měřítko:</div> <div>1 : 50</div>	<div>Identifikační číslo dokumentu:</div> <div>2022-373</div>	