

Detaily konstrukčního řešení




A3 DETAIL s.r.o.
U Stadionu 841, 434 01, Most
IČ:64651509, DIČ:CZ64651509

Název Rekonstrukce starého objektu šaten

Konstrukce detail D 1 - ukončení okapu ploché střechy + detail u nadpraží okna

Měřítko 1:10

— vegetační vstva rozchodníková rohož	tl.	25-40 mm
— vegetační substrát střešní extenzivní	tl.	60 mm
— drenážní a filtrační kompozit	tl.	63 mm
— hydroizolační fólie Dekplan 77	tl.	1,8 mm
— separační textilie 300 g/m2	tl.	2,9 mm
— tepelná izolace EPS 150	tl.	210 mm
— stávající hydroizolace IPA	tl.	5 mm
— stávající cementový potěr	tl.	10 mm
— stávající křemelinové desky	tl.	50 mm
— stávající písek	tl.	10 mm
— stávající střešní panely	tl.	34 mm
— volný prostor	tl.	cca 147 mm
— nosné a montážní profily CD	tl.	60 mm
— sádkartonové desky	tl.	12,5 mm

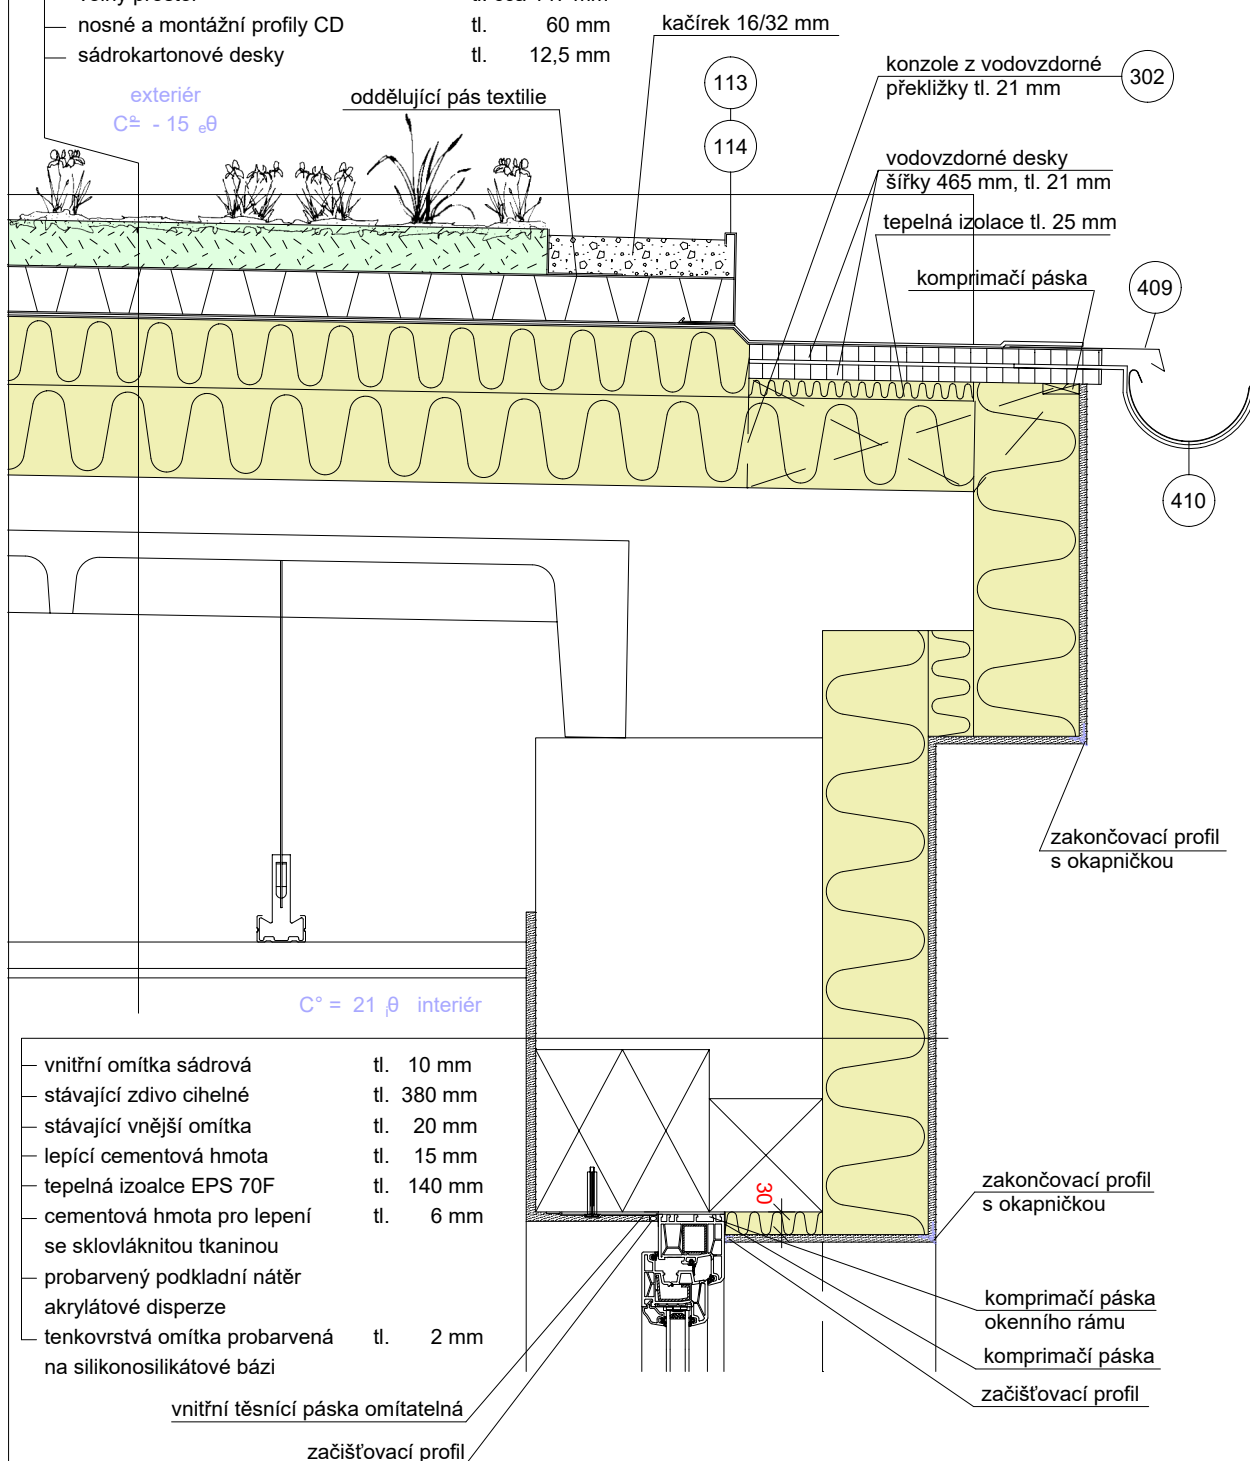

Detaily konstrukcí jsou navrženy na konkrétní projektové řešení. Jejich šíření, kopírování či jiné použití je bez souhlasu zpracovatele zakázáno. Zpracované řešení je součástí projektové dokumentace a podléhá autorskému zákonu v platném znění.