


ODP. PROJEKTANT		PROJEKTANT		KRESLIL		ELPRONOV <div>www.elpronov.cz Dolejšova 726 471 05 Osek Tel. : +420 723 171 611</div>			
Ing. Ondřej Novotný		Ing. Ondřej Novotný		Ing. Ondřej Novotný					
						Ing. Ondřej Novotný			
STÚ	Litvínov					FORMÁT		1x A4	
INVESTOR	SPORTaS s.r.o., Jiráskova 413, 436 01 Litvínov					DATUM		11/2022	
AKCE	AREÁL LOMSKÁ LITVÍNŮV Rekonstrukce starého objektu šaten					STUPEŇ		DSP	
						Č. ZAKÁZKY		-	
PROFESE	D.14d SILNOPROUDÁ ELEKTROTECHNIKA					ARCH. ČÍSLO 12/22229		Č. VÝKRESU 3A 1113	
OBSAH	Rozváděč B.R1 - schéma výstroje					POŘADOVÉ ČÍSLO		LIST	LISTŮ
						D2		1	2

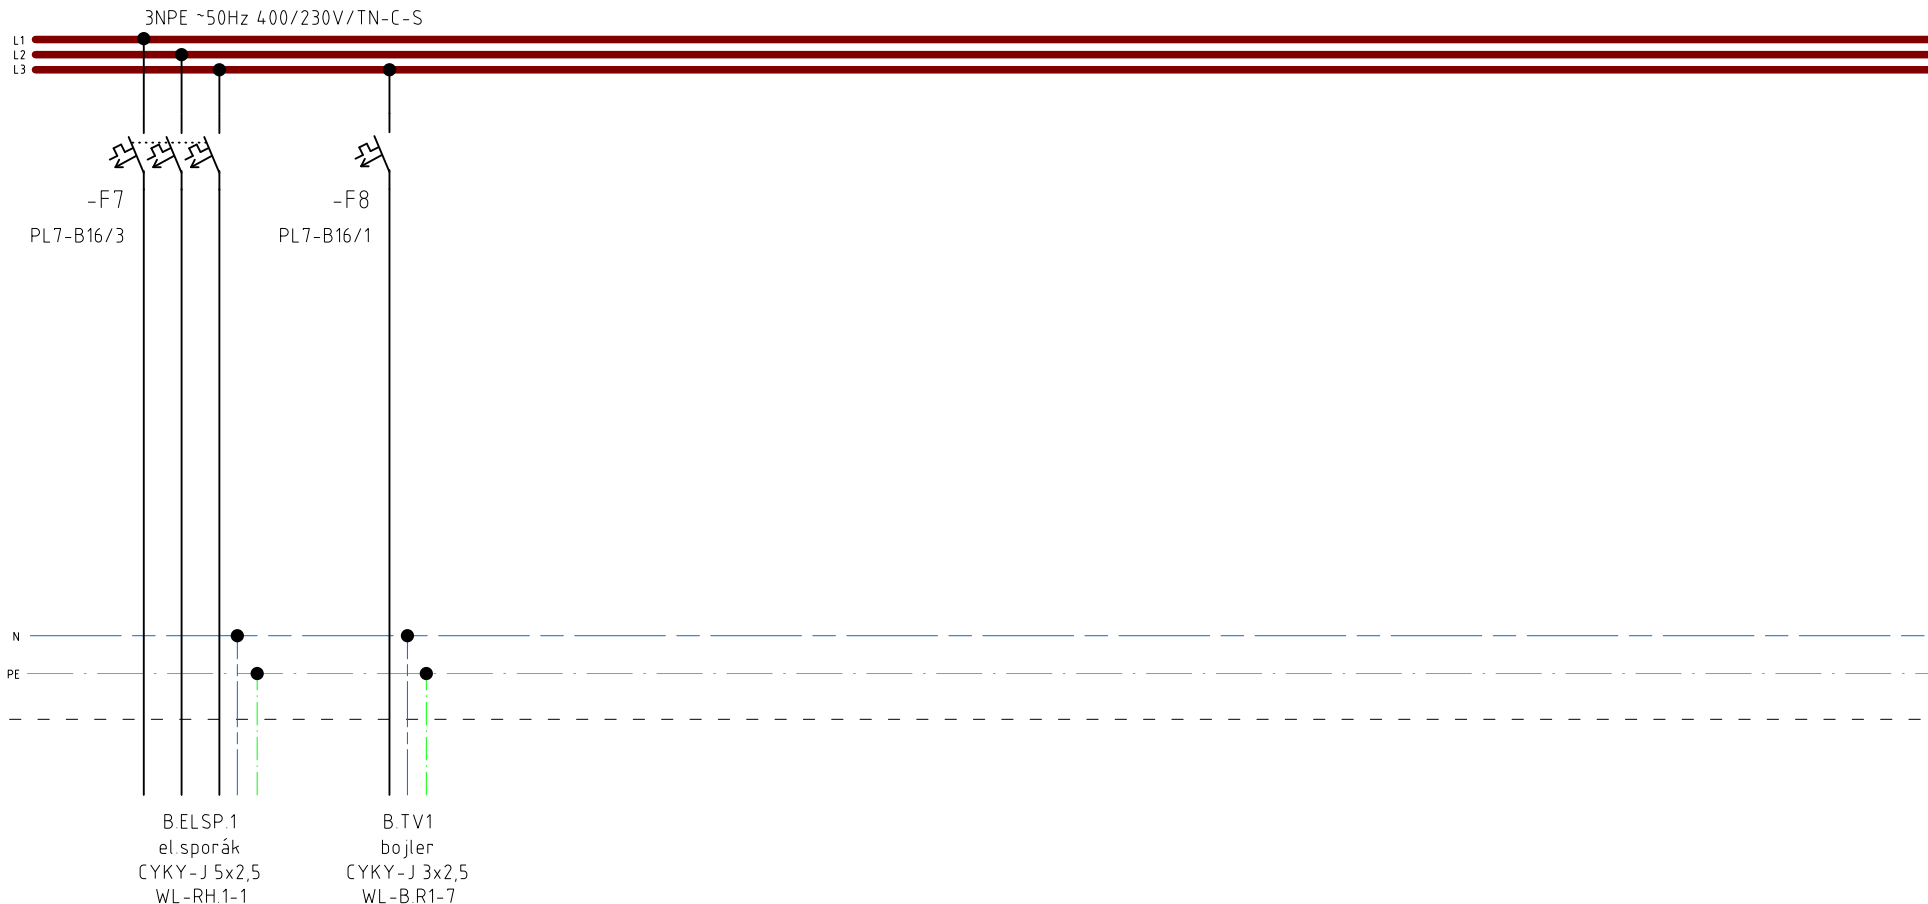

ODP. PROJEKTANT		PROJEKTANT	KRESLIL	ELPRONOV		www.elpronov.cz Dolejšova 726 417 05 Osek Tel. : +420 723 717 611	
Ing. Ondřej Novotný		Ing. Ondřej Novotný	Ing. Ondřej Novotný				
				Projektování silnoproudých elektronstallací			
				Ing. Ondřej Novotný			
STÚ	Litvínov			FORMÁT		1x A4	
INVESTOR	SPORTaS s.r.o., Jiráskova 413, 436 01 Litvínov			DATUM		11/2022	
AKCE	AREÁL LOMSKÁ LITVÍNŮV Rekonstrukce starého objektu šaten			STUPEŇ		DSP	
				Č. ZAKÁZKY		-	
PROFESE	D.14d SILNOPROUDÁ ELEKTROTECHNIKA			ARCH. ČÍSLO 12/22229		Č. VÝKRESU 3A 113	
OBSAH	Rozváděč B.R1 - schéma výstroje			POŘADOVÉ ČÍSLO		LIST	LISTŮ
				D2		2	2