ŘEZ 1–1’

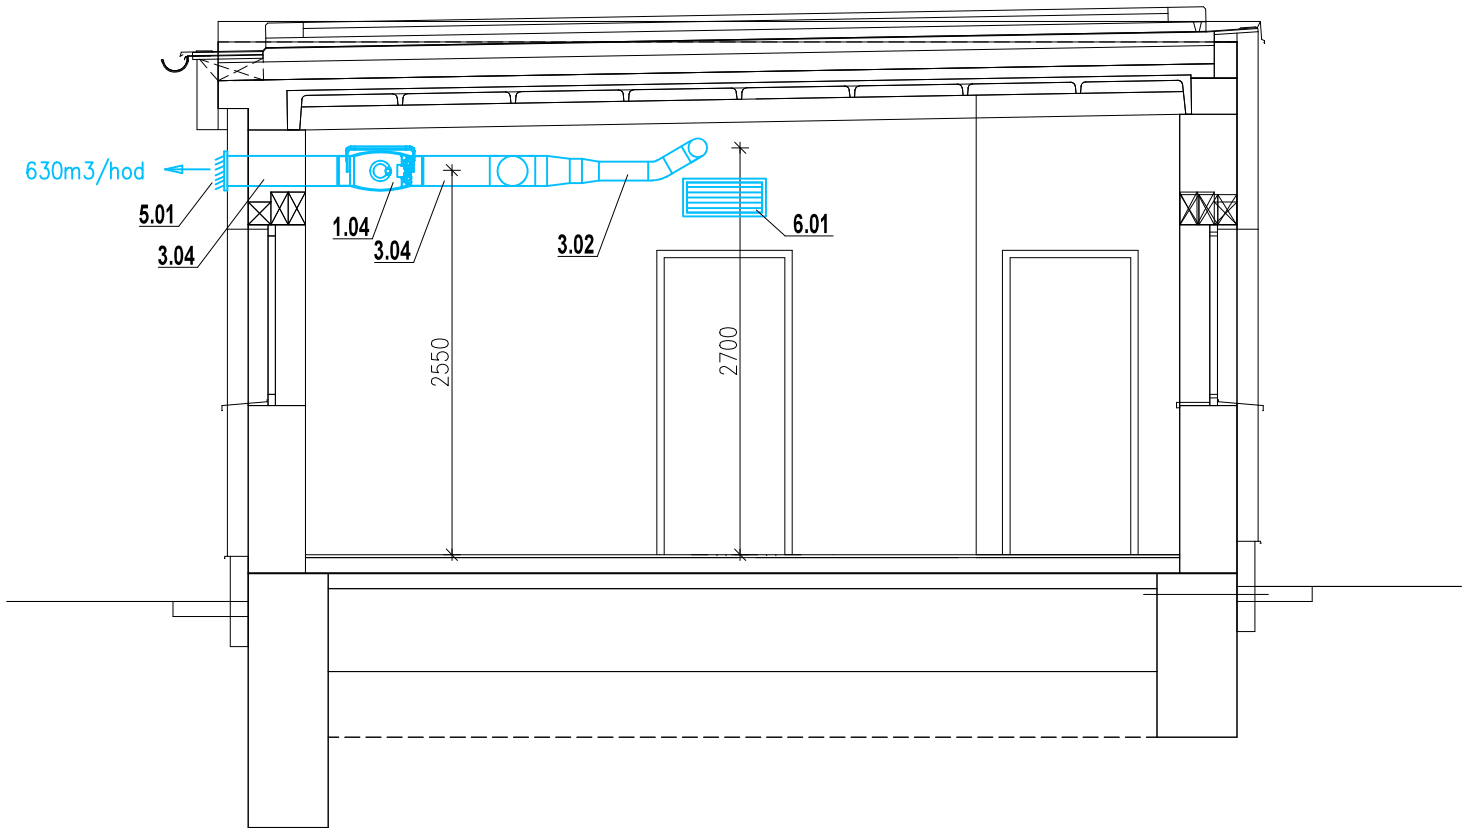

ŘEZ 2–2’

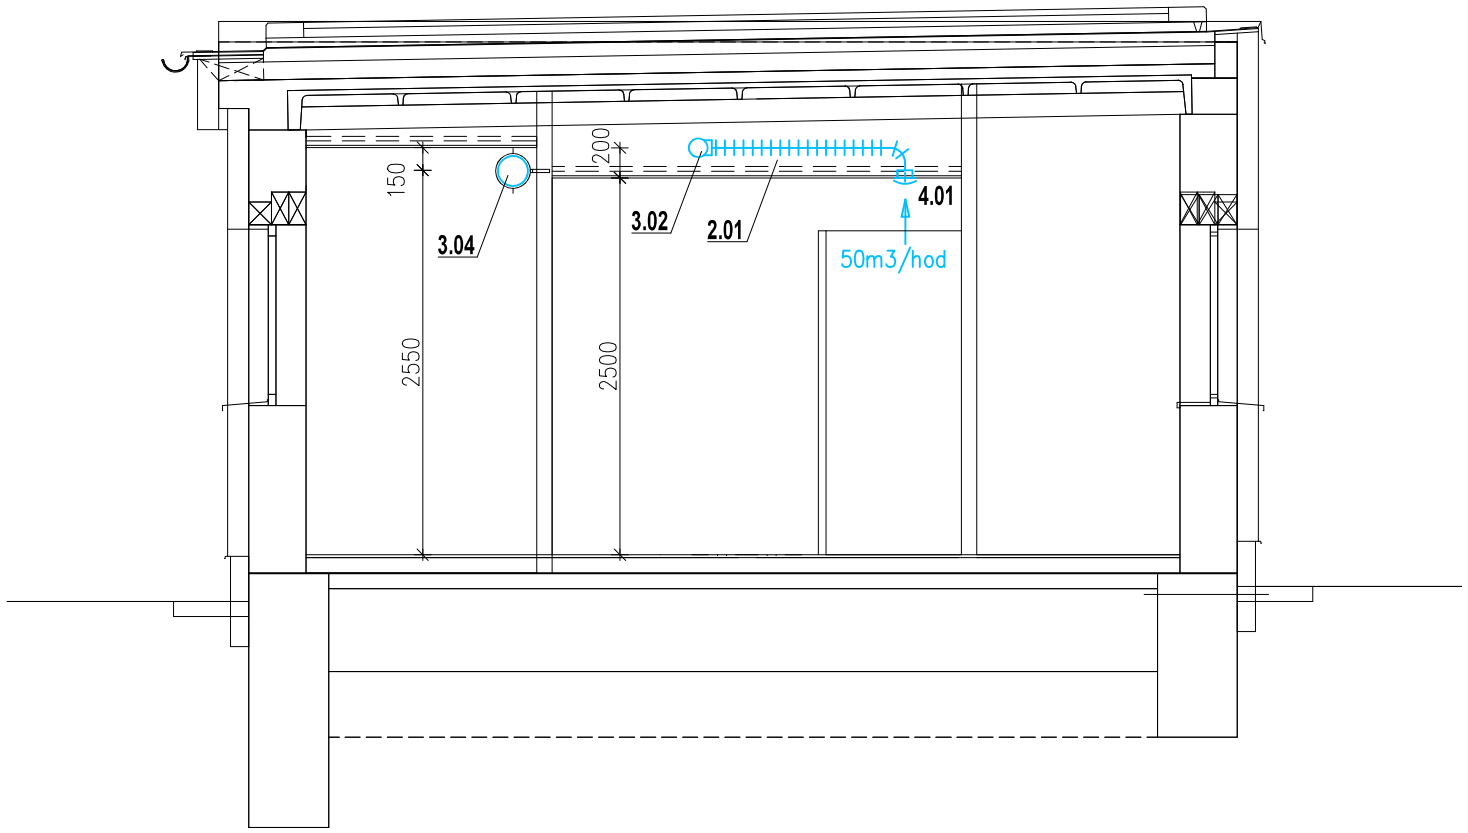

ŘEZ 3–3’

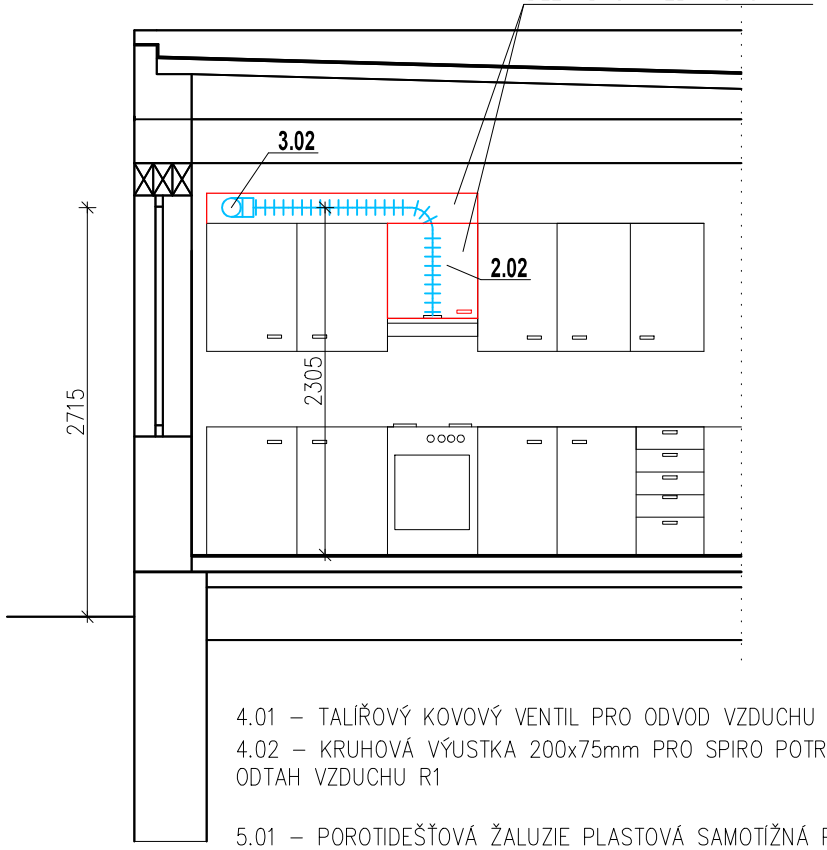

4.01 – TALÍŘOVÝ KOVOVÝ VENTIL PRO ODVOD VZDUCHU ø100mm SE ZDĚŘÍ, BARVA BÍLÁ
4.02 – KRUHOVÁ VÝUSTKA 200x75mm PRO SPIRO POTRUBÍ, PRŮMYSLOVÁ JEDNOŘADÁ S REGULACÍ PRO ODTAH VZDUCHU R1

5.01 – POROTIDEŠŤOVÁ ŽALUZIE PLASTOVÁ SAMOTÍŽNÁ PRO KRUHOVÉ POTRUBÍ ø125, ŠEDÁ
5.02 – POROTIDEŠŤOVÁ ŽALUZIE PLASTOVÁ SAMOTÍŽNÁ PRO KRUHOVÉ POTRUBÍ ø200, ŠEDÁ

6.01 – STĚNOVÁ MŘÍŽKA HLINÍKOVÁ ELOX Z KAŽDÉ STRANY STĚNY 500x200mm, HORIZONTÁLNÍ S JEDNOU ŘADOU LAMEL 0°, UPEVNĚNÍ POMOCÍ PRUŽIN, UMÍSTĚNÍ NAD PŘEKLADEM DVEŘÍ

6.02 – DVEŘNÍ MŘÍŽKA ELOX 400x80mm VE SPODNÍ ČÁSTI

1.04 – DIAGONÁLNÍ VENTILÁTOR PLASTOVÝ V TICHÉM PROVEDENÍ 800/200 TŘÍRYCHLOSTNÍ. ZAPOJENÍ NA NEJNIŽŠÍ STUPEŇ OTÁČEK S PRACOVNÍM BODEM 630m3/hod PŘI dletaP=100Pa. VE VÝTLAKU TĚSNÁ ZPĚTNÁ KLAPKA. SPOUŠTĚNÍ AUTOMATICKÉ DLE NASTAVITELNÝ HYGROSTAT S DOBEHEM 10min. , NAPOJENÍ PŘES PRUŽNÉ MANŽETY.

2.01 – OHEBNÉ AI POTRUBÍ ø100
2.02 – OHEBNÉ AI POTRUBÍ ø125
2.03 – OHEBNÉ AI POTRUBÍ ø100 S INTEGROVANOU TI TL.25mm A VNITŘNÍ PAROZÁBRANOU S AKUSTICKÝM ÚTLUMEM

3.01 – SPIRO POTRUBÍ ø100 A TVAROVKY
3.02 – SPIRO POTRUBÍ ø125 A TVAROVKY
3.03 – SPIRO POTRUBÍ ø160 A TVAROVKY
3.04 – SPIRO POTRUBÍ ø200 A TVAROVKY

zpracovatel složky: Ing. Filip Šimmer, interní číslo zakázky 1122008

Zpracovatel : A3 detail s.r.o. U Stadionu 841, 434 01, Most, IČ:64651509	Investor: Sportas s.r.o. Jiráskova 413 Litvínov, 43601	Objednatel: Sportas s.r.o. Jiráskova 413 Litvínov, 43601
Řízení projektu: Ing. Rostislav Tomáš Stupeň projektové dokumentace : DSP	Název a účel díla: AREÁL LOMSKÁ LITVÍNOV rekonstrukce starého objektu šaten	
Zodpovědný projektant : Ing. Filip Šimmer	Název přílohy: D.1.4b – VZDUCHOTECHNIKA + D.1.4c – VYTÁPĚNÍ	Číslo výkresu:
Vypracoval : Ing. Filip Šimmer	Název výkresu: VĚTRÁNÍ – NOVÝ STAV ŘEZY	D.1.4b,c–05
Datum: 11/2022 Měřítko: 1:50	Identifikační číslo dokumentu: 2022–373	Číslo paré: