



ODP. PROJEKTANT		PROJEKTANT	KRESLIL	ELPRONOV <div>www.elpronov.cz</div> <div>Dolejšova 726</div> <div>471 05 Osek</div> <div>Tel. +420 723 171 611</div>		
Ing. Ondřej Novotný		Ing. Ondřej Novotný	Ing. Ondřej Novotný			
				Ing. Ondřej Novotný		
STÚ	Litvínov			FORMÁT	1x A4	
INVESTOR	SPORTaS s.r.o., Jiráskova 413, 436 01 Litvínov			DATUM	11/2022	
AKCE	AREÁL LOMSKÁ LITVÍNŮV Rekonstrukce starého objektu šaten			STUPEŇ	DSP	
				Č. ZAKÁZKY	-	
PROFESE	D.14d SILNOPROUDÁ ELEKTROTECHNIKA			ARCH. ČÍSLO 12/22229	Č. VÝKRESU 3A 1113	
OBSAH				Rozváděč RH.1 - schéma výstroje		
	D1	1	3			

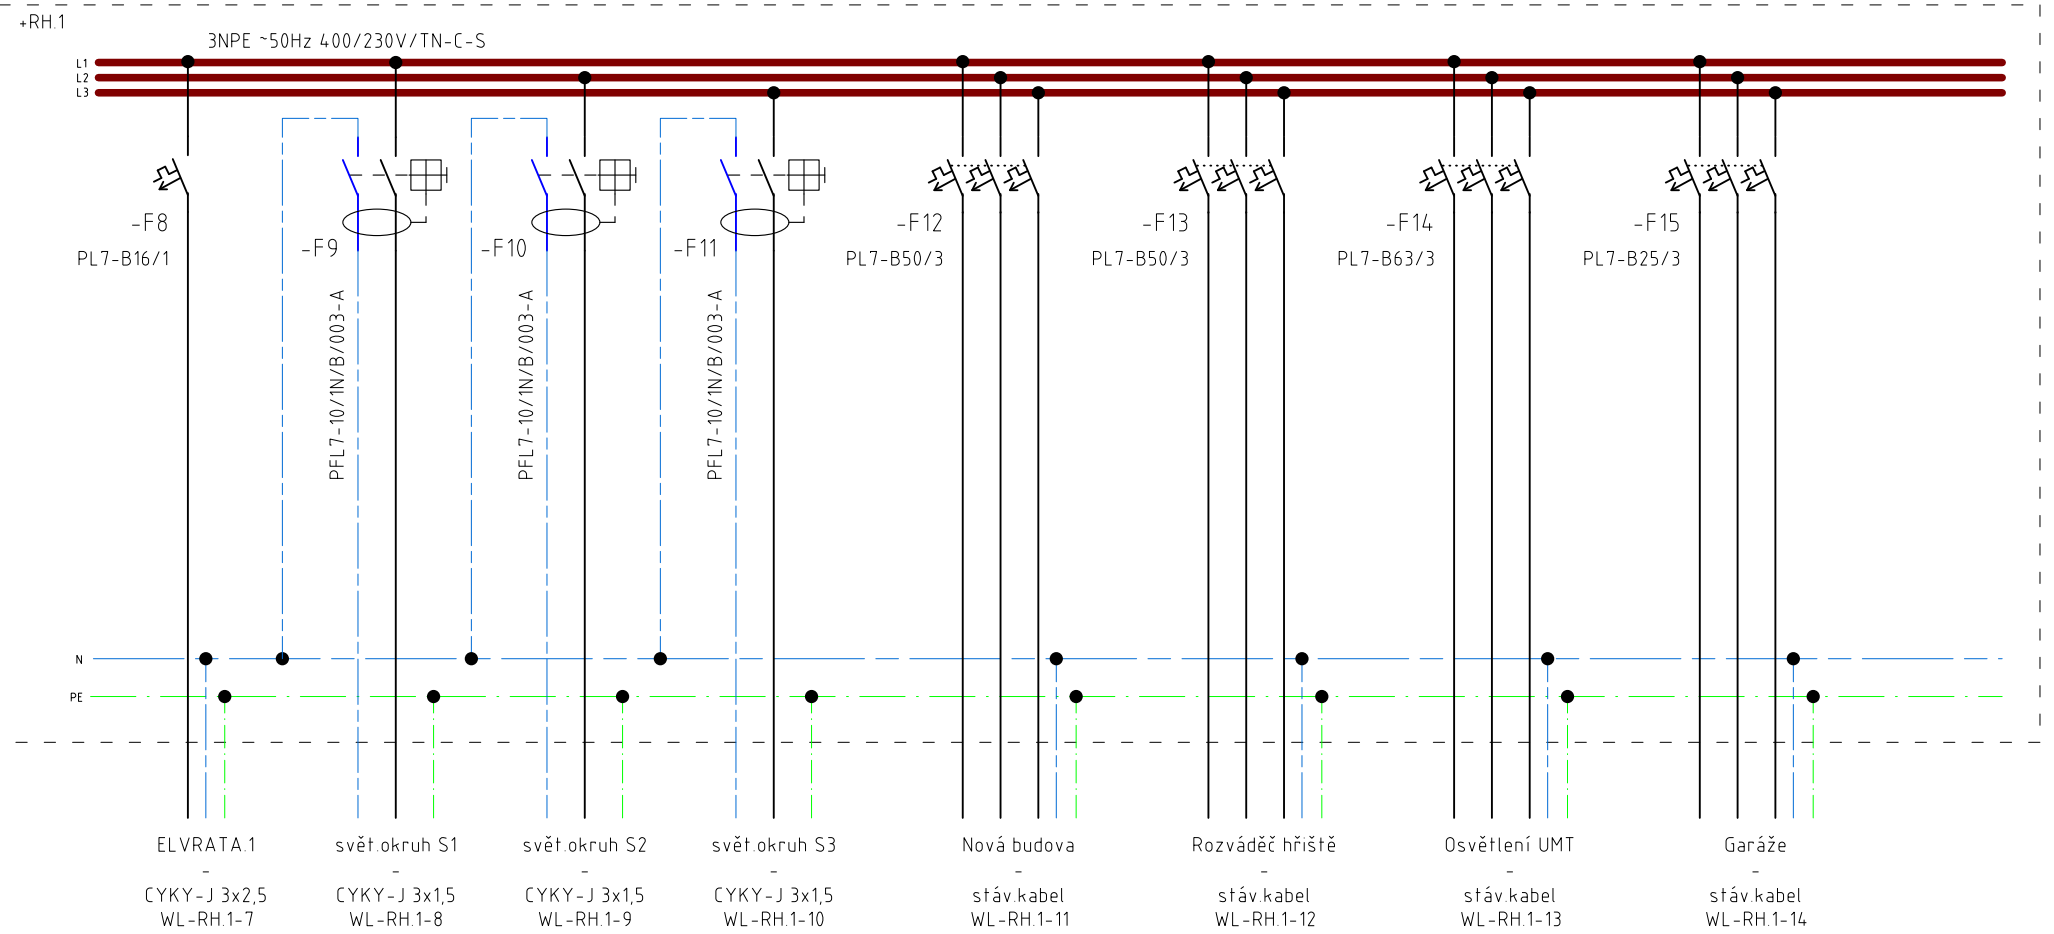

ODP. PROJEKTANT		PROJEKTANT		KRESLIL		ELPRONOV <div>www.elpronov.cz Dolejšova 726 471 05 Osek Tel. +420 723 171 611</div>		
Ing. Ondřej Novotný		Ing. Ondřej Novotný		Ing. Ondřej Novotný				
						Projektování silnoproudých elektrinstalací Ing. Ondřej Novotný		
STÚ	Litvínov					FORMÁT	1x A4	
INVESTOR	SPORTaS s.r.o., Jiráskova 413, 436 01 Litvínov					DATUM	11/2022	
AKCE	AREÁL LOMSKÁ LITVÍN OV Rekonstrukce starého objektu šaten					STUPEŇ	DSP	
						Č. ZAKÁZKY	-	
PROFESE	D.14d SILNOPROUDÁ ELEKTROTECHNIKA					ARCH. ČÍSLO 12/22229	Č. VÝKRESU 3A 1113	
OBSAH	Rozváděč RH.1 - schéma výstroje					POŘADOVÉ ČÍSLO	LIST	LISTŮ
						D1	2	3

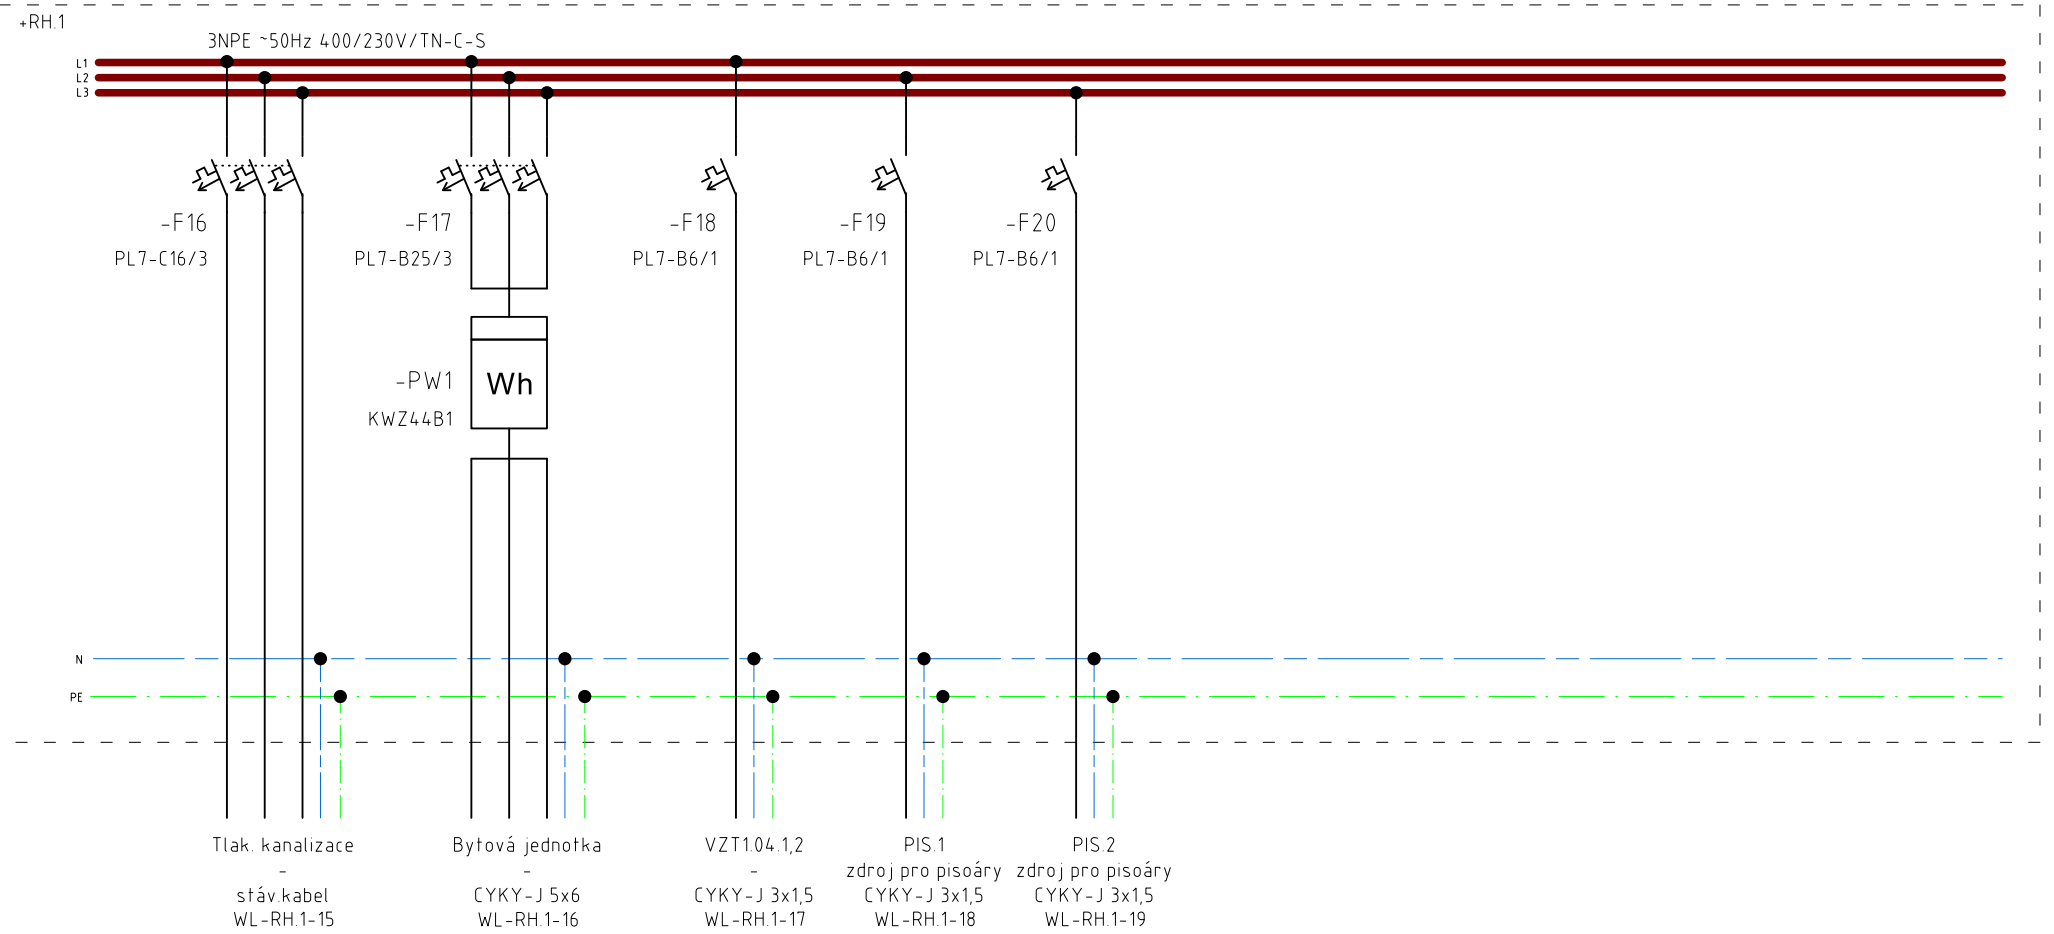

ODP. PROJEKTANT		PROJEKTANT	KRESLIL	ELPRONOV			www.elpronov.cz	
Ing. Ondřej Novotný		Ing. Ondřej Novotný	Ing. Ondřej Novotný				Dolejšova 726 471 05 Osek	
				Projektování silnoproudých elektroinstalací			Tel. +420 723 171 611	
				Ing. Ondřej Novotný				
STÚ	Litvínov			FORMÁT			1x A4	
INVESTOR	SPORTaS s.r.o., Jiráskova 413, 436 01 Litvínov			DATUM			11/2022	
AKCE	AREÁL LOMSKÁ LITVÍN OV Rekonstrukce starého objektu šaten			STUPEŇ			DSP	
				Č. ZAKÁZKY			-	
PROFESE	D.14d SILNOPROUDÁ ELEKTROTECHNIKA			ARCH. ČÍSLO 12/22229			Č. VÝKRESU 3A 1113	
OBSAH	Rozváděč RH.1 - schéma výstroje			POŘADOVÉ ČÍSLO		LIST	LISTŮ	
				D1		3	3	